


Alle Koordinatangaben bezogen auf das Gebäudeneigungsplan
 GBS der NürnbergMesse, wenn nicht gesondert angegeben.
 All coordinate data refers to the building reference system GBS of
 NürnbergMesse, if not specified separately.

The reproduction, distribution and utilization of this document as well as
 the communication of its contents to others without express
 authorization is prohibited. Offenders will be held liable for the payment
 of damages. For more information please contact the copyright holder at
 NürnbergMesse, if not specified separately.

Weitergabe sowie Vervielfältigung dieses Dokuments, Verwertung und
 Mitteilung seines Inhalts sind verboten, soweit nicht ausdrücklich
 gestattet. Zuwiderhandlungen verpflichten zu Schadenersatz. Alle
 Rechte vorbehalten. Alle Rechte vorbehalten. Alle
 Geschmacksurteile vorbehalten.

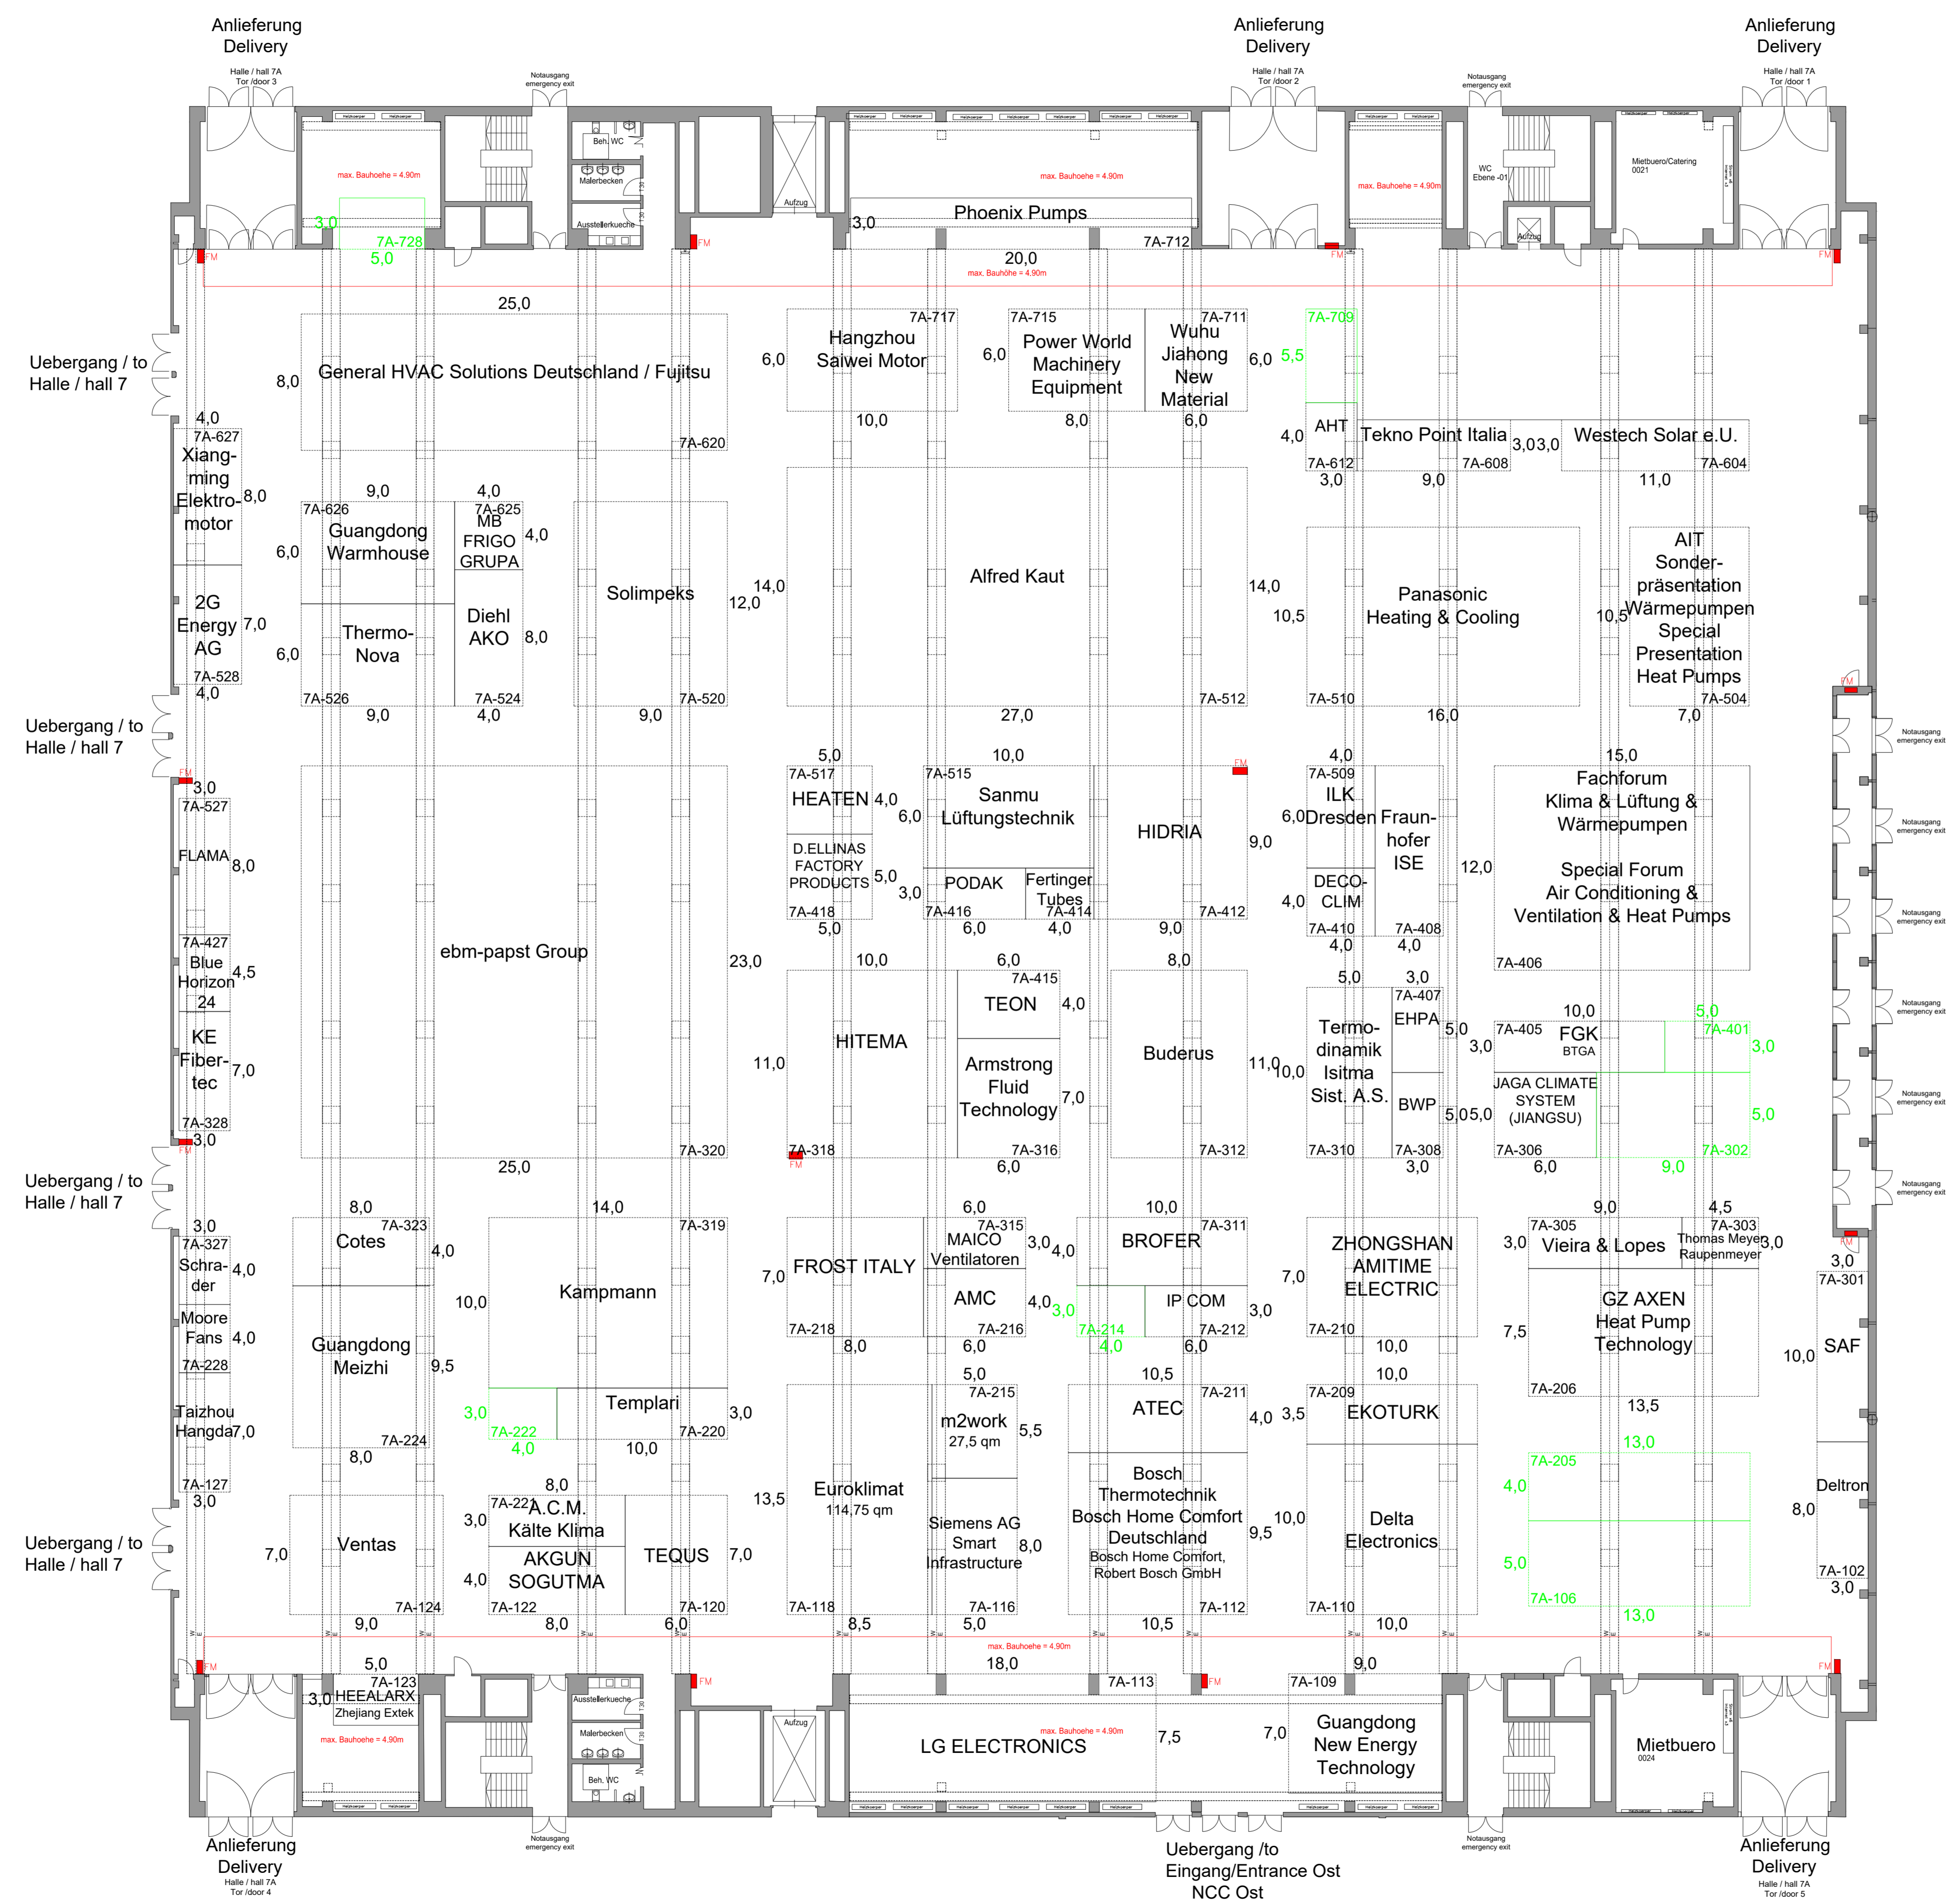


Chillventa 2026 Halle / hall 7A

Änderungen vorbehalten / Subject to change
Stand 25.06.2026



Symbol	Technische Ausstattung	Technical specifications
	FM = Feuermelder und Löscheinrichtung Höhe Oberkante 2.20 m	FM = Fire alarm and fire-fighting equipment Height to upper edge 2.20m
	Versorgungsschacht fuer Elektro, Telekom, Druckluft, Wasser, Abwasser	Supply shaft for electricity, telecoms, compressed air, water, waste water
	Versorgungsschacht fuer Wasser, Abwasser	Supply shaft for water and waste water
	Hallenwürfel Begrenzte Standbauhoehe Höhe Unterkante = 9.50 m Hallenschildhoehe = 2.40 m	Hall cube Restricted stand height Height of lower edge = 9.50m Hall sign height = 2.40m
	Hallenschild Begrenzte Standbauhoehe Höhe Unterkante mindestens 5.50 m Hallenschildhoehe = 1.20 m	Hall sign Restricted stand height Height of lower edge at least 5.50m Hall sign height = 1.20m
	Zufahrtstore der Halle Tor 1 B=4.65m / H=4.75m Tor 2 B=4.65m / H=4.75m Tor 3 B=4.65m / H=4.75m Tor 4 B=4.65m / H=4.75m Tor 5 B=4.65m / H=4.75m	Access doors to the hall door 1 W=4.65m / H=4.75m door 2 W=4.65m / H=4.75m door 3 W=4.65m / H=4.75m door 4 W=4.65m / H=4.75m door 5 W=4.65m / H=4.75m
	Hallenaussenwandsaule / Hallensaule	Hall outer wall pillar / Hall pillar
	Abhaengepunkte Hallendecke	Suspension points of hall ceiling
	Unterkante Antenne von Boden: 12.25 m	Height of lower edge antenna: 12.25m
	Hallenhoehe = 15.00 m (4.90 m an den Aussenwänden) (Lower edge of ceiling)	Hall height = 15.00m (4.90m at outer hall walls) (Lower edge of ceiling)
	Verbindung zum Standanschluss ausschliesslich ueber dem Hallenboden	Connections to stand hook-ups must be laid across the hall floor
	Hallenflaeche 8.850 m²	Hall floor space 8.850m²
	Bodenbelastung 5.000 kg/m²	Floor weight loading 5,000kg/m²
Stand 7/2019	Seite 1/1	Gesamt Seite 23/37

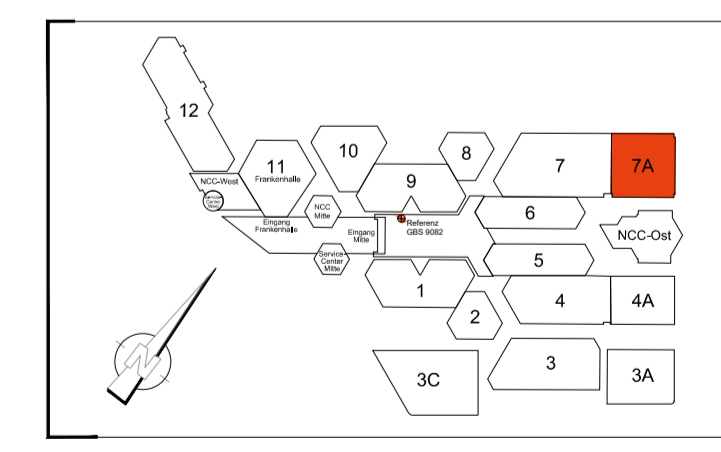

NürnbergMesse GmbH
Messezentrum - 90471 Nuernberg
Tel. (0) 911. 86 06-0 - Fax (0) 911. 86 06-82 28
info@nuernbergmesse.de - www.nuernbergmesse.de

HALLE 7A
Chillventa 2026

420 Bauelemente	330 Grundrisse
Bestand nr.: 024	Bestand nr.: KH
Bestand nr.: 2019-10	Bestand nr.: 2019-10
Maßstab: 1:200	Maßstab: KH
Bestand nr.: 1189_594 mm	Maßstab: 2019-10
Projekt: Halle 7A+Legende	Projekt: 25.06.2026
Datum: CV26_H7A.dwg	