



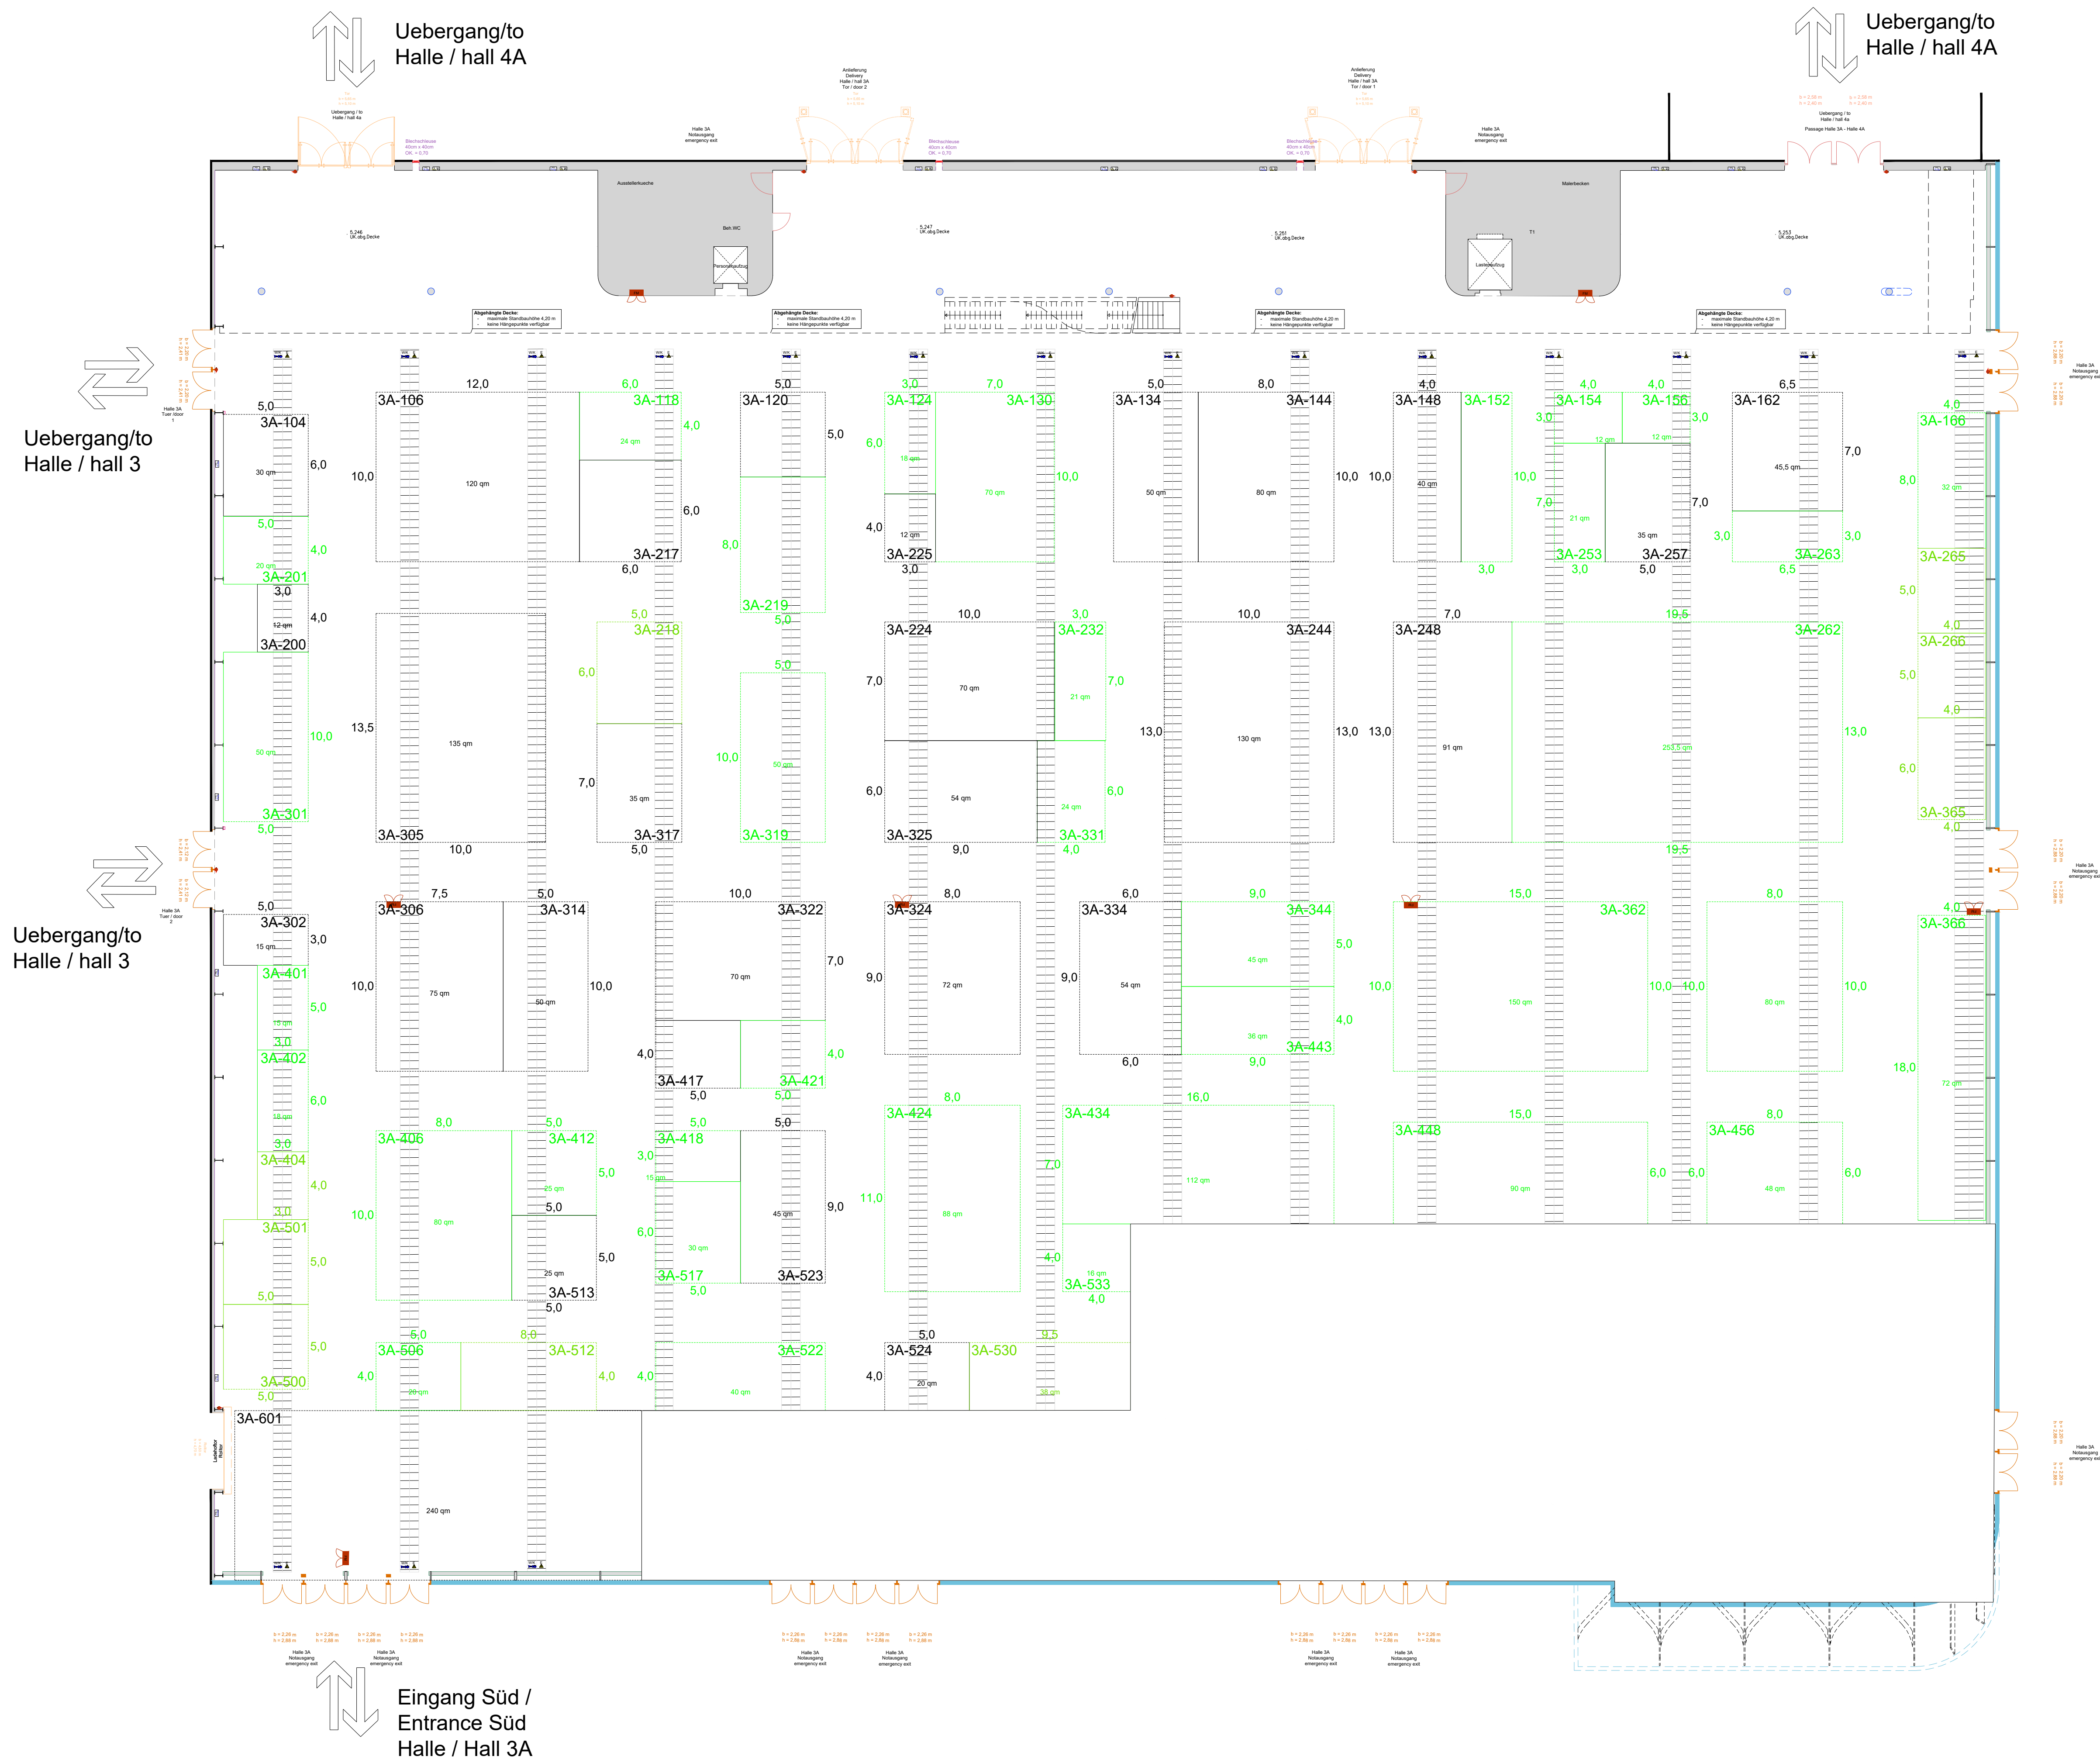

Messezentrum Nuernberg Exhibition Centre Nuremberg Halle 3A.0 / Hall 3A.0			Messezentrum Nuernberg Exhibition Centre Nuremberg Halle 3A.0 / Hall 3A.0		
Symbol	Technische Ausstattung	Technical specifications	Symbol	Technische Ausstattung	Technical specifications
	FM = Feuermelder und Löscheinrichtung Höhe Oberkante 2,20 m Sperfläche freigehalten!	FM = Fire alarm and fire-fighting equipment Height to top edge 2.20 m Keep restricted area clear!		W/K Wasser, Kanal (Abwasser) Druckluft	water and sewer (waste water) compressed-air
	Feuerlöscher	Fire-extinguisher		Elektroversorgung Datenversorgung	Power supply Data supply
	Versorgungsschacht fuer E = Elektro W/K = Druckluft, Wasser, Kanal (Abwasser), Telekom	Supply shaft for E = electricity W/K = compressed air, water, sewer (waste water) and telecoms		Unterkannte Antenne von Boden: 12,23 m	Height of lower edge radio antenna to floor: 12.23m
	Zufahrtstore der Halle Tor 1: L = 5,65 m / B = 5,10 m Tor 2: L = 5,65 m / B = 5,10 m Tor 3: L = 5,65 m / B = 5,10 m mit Notausgaenge	Access doors to the hall Door 1: L = 5.65 m / B = 5.10 m Door 2: L = 5.65 m / B = 5.10 m Door 3: L = 5.65 m / B = 5.10 m equipped with emergency doors		Lastenaufzug 2.500 kg LA1: L = 2,70m / B = 1,80m / H = x,xx m x = max. 1,50 m	Goods lift 2.500kg LA1: L = 2.70m / B = 1.80m / H = x,xxm x = max. 1.50m
	Notausgang (nur im Ernstfall oeffnen)	Emergency door (Open only in case of an emergency)		Personenaufzug 1.000 kg PA: L = 1,80m / B = 1,40m / H = 2,10 m	Passenger lift 1.000kg PA: L = 1.80m / B = 1.40m / H = 2.10m
	Ladehof/Hof, Rolllor B = 4,50 m / H = 4,70 m	Door to the loading bay, Roller shutter w = 4.50m / h = 4.70m		Hallenhoehe = 10,16 m bis 15,29 m (Unterkannte technische Ausstattung) Hallenhoehe (Galerie) = 5,15 m	Hall height = 10.16m to 15.29m (Lower edge of technical equipment) Hall height (gallery) = 5.15m Hall height (technical equipment up to the sprinkler)
	Treppe UK +0,00 m bis 5,25 m	Stairs Lower edge +0.00 m to 5.25 m		Maximale Standaehoehe unter der Galerie = 4,20 m	Maximum stand height under the gallery = 4.20m
	Hallensaule Schräge Saule	Pillar Inclined column		Verbindung zum Standaanschuss ausschliesslich ueber den Hallenboden	Connections to stand hook-ups must be laid across the hall floor
	Abhaengepunkte Hallendecke	Suspension points of hall ceiling		Hallenflaeche 8.497 m²	Hall floor space 8.497m²
	Bodenbelastung 5.000 kg/m² Eingeschraenkte Bodenbelastung im Bereich der Anlieferungsstore: 3.500 kg/m²	Floor weight loading 5.000kg/m² Limited floor loading in the area of the access doors: 3.500 kg/m²			
Planstand 01 / 2024			Planstand 01 / 2024		

Datum des Hallenplans:
Date of the hall plan: 18.08.2026

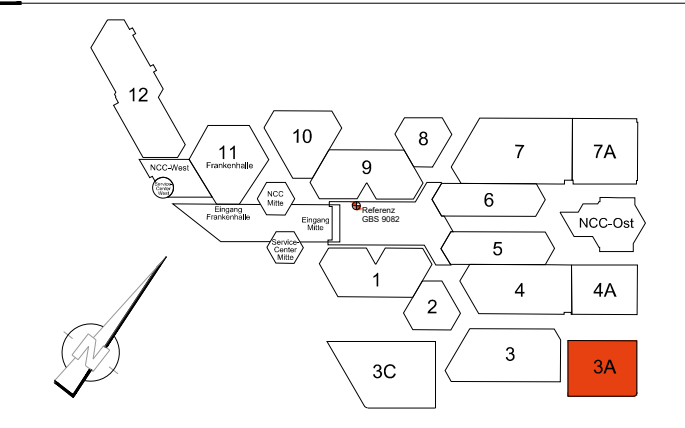

NürnbergMesse GmbH
Messezentrum - 90471 Nürnberg
Tel. (0) 911 96 96-0 - Fax (0) 911 96 96-42 38
info@nuernbergmesse.de - www.nuernbergmesse.de

HALLE 3A
FACHPACK 2027

02 Gesamtplan	02 Gesamtplan
gezeichnet von: A. Friedrich	gezeichnet von: A. Friedrich
bestellt am: 13.12.2024	bestellt am: 13.12.2024
Skala: 1:200	entwurf von:
Skizze: 1:100, 3/4 Maßstab	gezeichnet von:
Profil: Halle 3A+Lageplan	Profil:
Skizze: HD3A_E0_14.12.24.DWG	Skizze: