



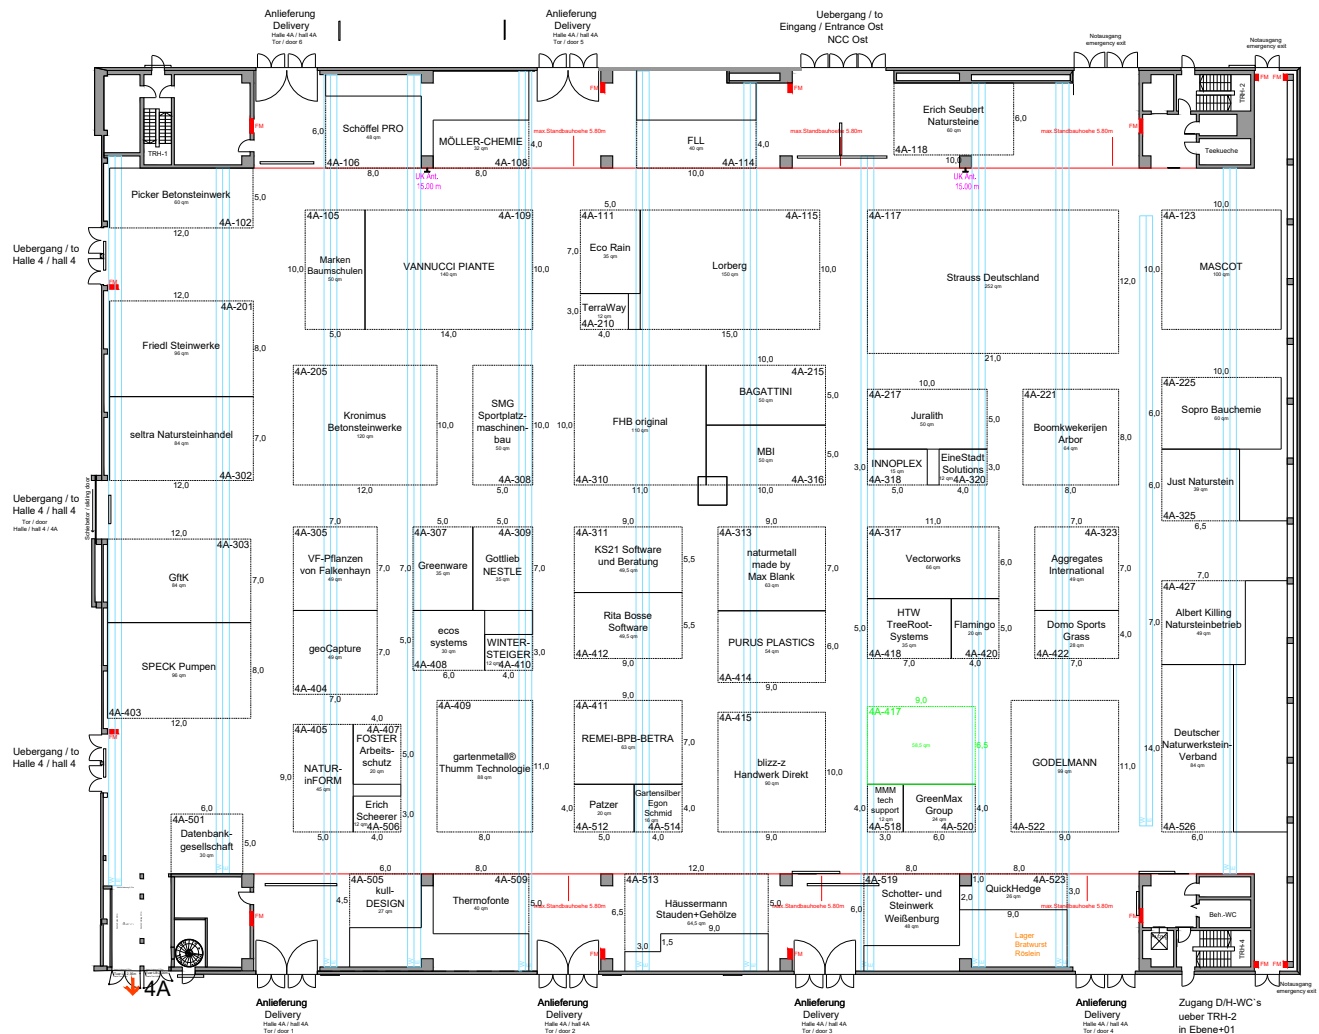

3A ↓

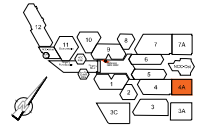

NürnbergMesse GmbH  
Messezentrum - 50471 Nürnberg  
Tel. 09 91 40 00-0 Fax 09 91 40 00-200  
info@nuernbergmesse.de www.nuernbergmesse.de

**HALLE 4A**  
**GaLaBau 2026**

|                                                 |                     |
|-------------------------------------------------|---------------------|
| Grundrissplan                                   | Stichtag            |
| Standort: GA                                    | Standort: 81        |
| Standort: 2018-01                               | Standort: 2024-01   |
| Maßstab: 1:200                                  | Maßstab: 1:200      |
| Maßstab: 1:100, 841 mm                          | Maßstab: 2019-09    |
| Maßstab: Halle 4A-Lageplan                      | Maßstab: 09.02.2026 |
| Format: A4, 240x 340 mm, LT 2007 (B) V3 (B) DWG |                     |