



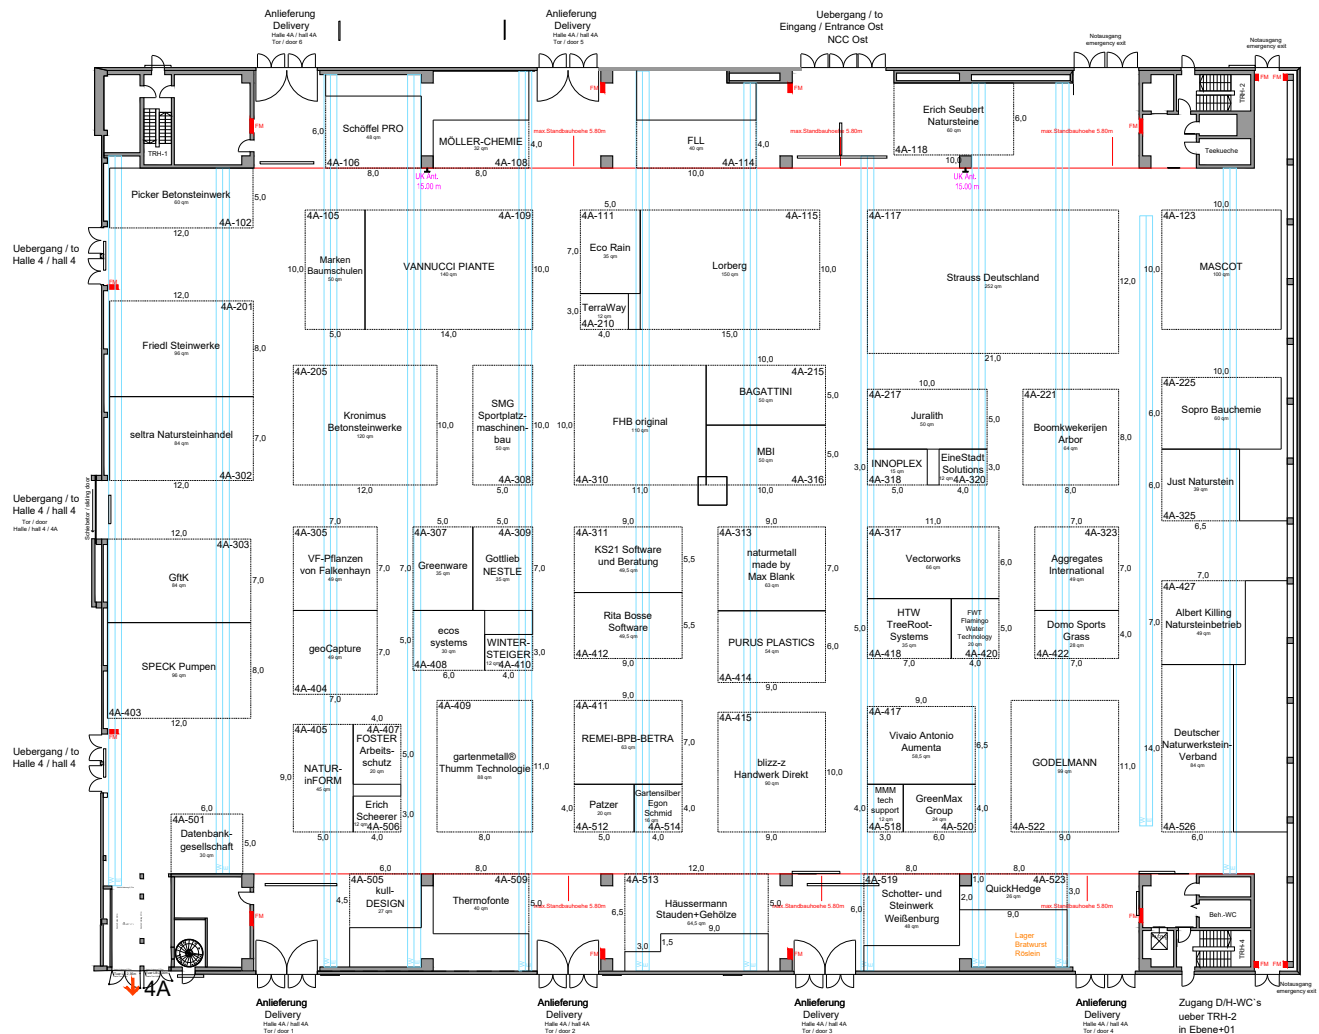

3A ↓

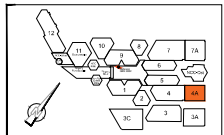

NürnbergMesse GmbH
Messezentrum - 50471 Nürnberg
Tel. 0911 4024-0 Fax 0911 4024-242
info@nuernbergmesse.de www.nuernbergmesse.de

HALLE 4A
GaLaBau 2026

Grundriss	Grundriss
Maßstab: 1:200	Maßstab: 1:200
Standort: 50471 Nürnberg	Standort: 50471 Nürnberg
Projekt: Halle 4A-Lageplan	Projekt: Halle 4A-Lageplan
Datum: 20.02.2026	Datum: 20.02.2026