



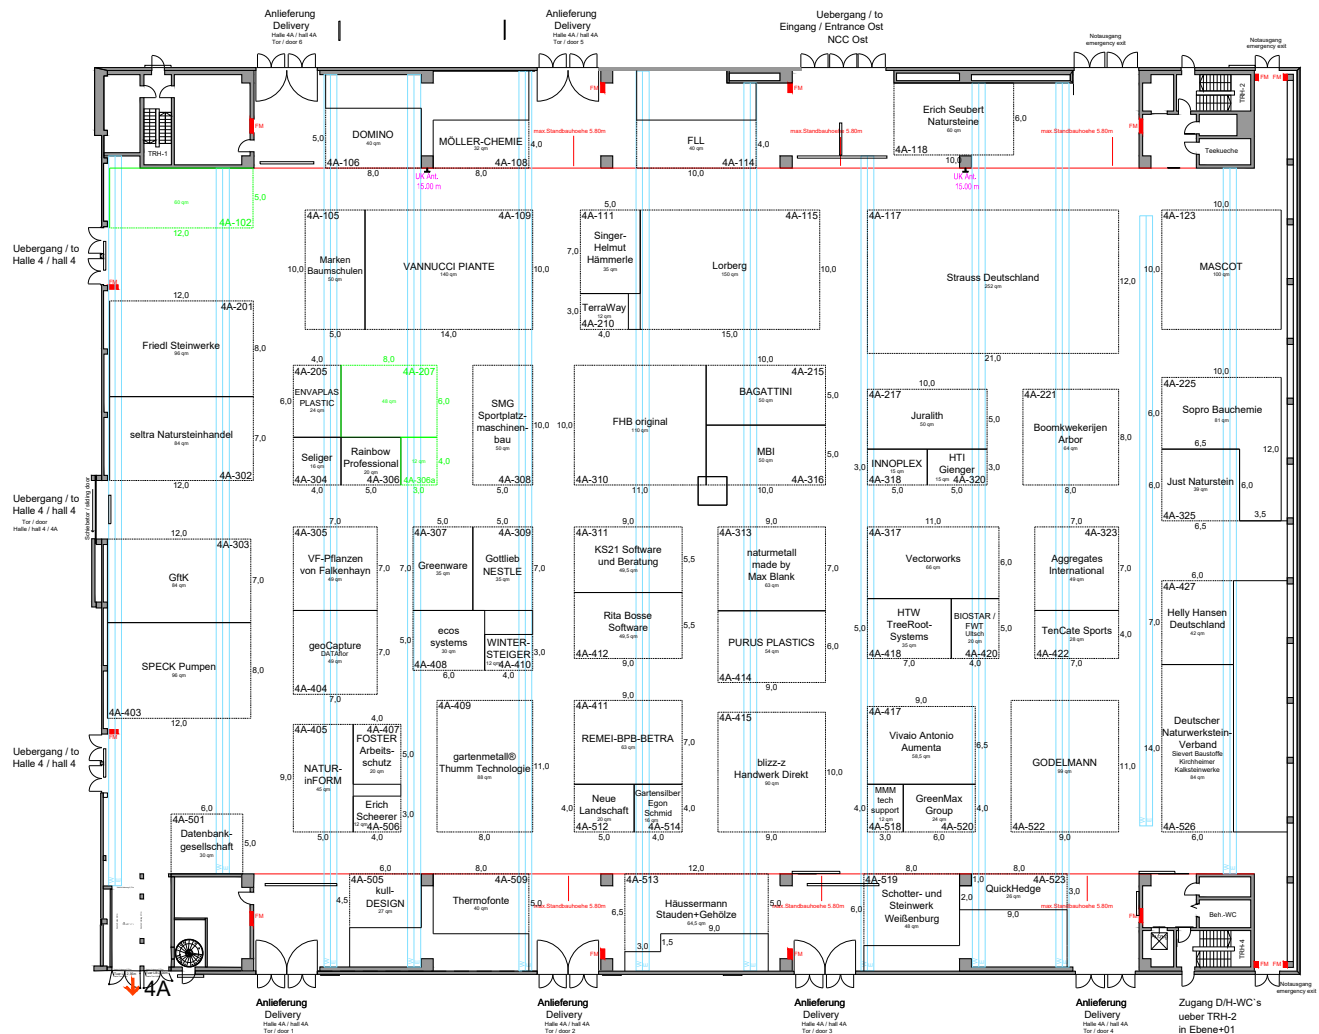

3A ↓

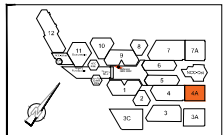

NürnbergMesse GmbH
Messezentrum - 50471 Nürnberg
Tel. 0911 4024-0 Fax 0911 4024-240
info@nuernbergmesse.de www.nuernbergmesse.de

HALLE 4A
GaLaBau 2026

Grundrissplan	Grundrissplan
Version: 04	Version: 01
Standort: 2018-01	Standort: 2024-01
Maßstab: 1:200	Maßstab: 1:200
Maßstab: 1:100, 841 mm	Maßstab: 2019-09
Maßstab: Halle 4A-Lageplan	Maßstab: 20.07.2026
Format: A4, A3, A2, A1, A0, A0+	Format: A4, A3, A2, A1, A0, A0+