



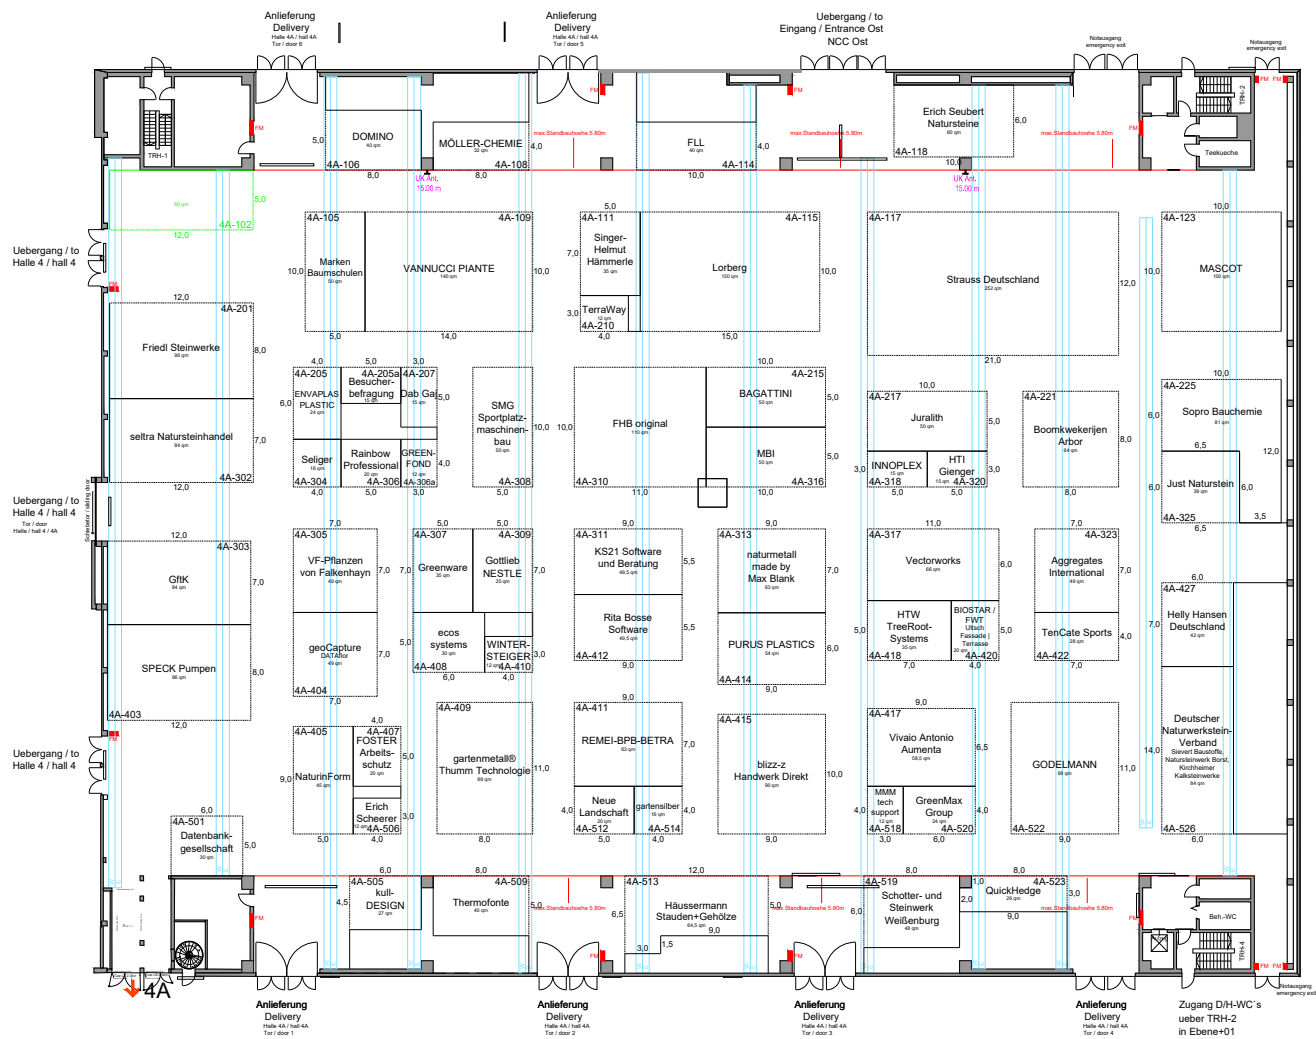

3A ↓

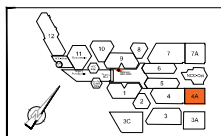

NürnbergMesse GmbH
Messezentrum - 50471 Nürnberg
Tel. 0911 4024-0 Fax 0911 4024-240
info@nuernbergmesse.de www.nuernbergmesse.de

HALLE 4A
GaLaBau 2026

Grundriss	Grundriss
Maßstab: 1:200	Maßstab: 1:200
Maßstab: 1:1000	Maßstab: 1:1000
Maßstab: 1:5000	Maßstab: 1:5000
Maßstab: 1:10000	Maßstab: 1:10000
Maßstab: 1:20000	Maßstab: 1:20000
Maßstab: 1:40000	Maßstab: 1:40000
Maßstab: 1:19807040628566084398385875840000	Maßstab: 1:19807040628566084398385875840000
Maßstab: 1:39614081257132168796771751680000	Maßstab: 1:39614081257132168796771751680000
Maßstab: 1:79228162514264337593543503360000	Maßstab: 1:79228162514264337593543503360000
Maßstab: 1:158456325028528755187087006720000	Maßstab: 1:158456325028528755187087006720000
Maßstab: 1:316912650057057510374174013440000	Maßstab: 1:316912650057057510374174013440000
Maßstab: 1:633825300114115020748348026880000	Maßstab: 1:633825300114115020748348026880000
Maßstab: 1:1267650600228230041496696053760000	Maßstab: 1:1267650600228230041496696053760000
Maßstab: 1:2535301200456460082993392107520000	Maßstab: 1:2535301200456460082993392107520000
Maßstab: 1:5070602400912920165986784215040000	Maßstab: 1:5070602400912920165986784215040000
Maßstab: 1:10141204801825840331973568430080000	Maßstab: 1:10141204801825840331973568430080000
Maßstab: 1:20282409603651680663947136860160000	Maßstab: 1:20282409603651680663947136860160000
Maßstab: 1:40564819207303361327894273720320000	Maßstab: 1:40564819207303361327894273720320000
Maßstab: 1:81129638414606722655788547440640000	Maßstab: 1:81129638414606722655788547440640000
Maßstab: 1:162259276292133445311571094881280000	Maßstab: 1:162259276292133445311571094881280000
Maßstab: 1:324518552584266890623142189762560000	Maßstab: 1:324518552584266890623142189762560000
Maßstab: 1:649037105168533781246284379525120000	Maßstab: 1:649037105168533781246284379525120000
Maßstab: 1:1298074210337067562492568759050240000	Maßstab: 1:1298074210337067562492568759050240000
Maßstab: 1:2596148420674135124985137518100480000	Maßstab: 1:2596148420674135124985137518100480000
Maßstab: 1:5192296841348270249970275036200960000	Maßstab: 1:5192296841348270249970275036200960000
Maßstab: 1:1038459368269654049984055007241920000	Maßstab: 1:1038459368269654049984055007241920000
Maßstab: 1:2076918736539308099968110014483840000	Maßstab: 1:2076918736539308099968110014483840000
Maßstab: 1:4153837473078616199936220028967680000	Maßstab: 1:4153837473078616199936220028967680000
Maßstab: 1:8307674946157232399872440057935360000	Maßstab: 1:8307674946157232399872440057935360000
Maßstab: 1:16615349892314464799744880115810880000	Maßstab: 1:16615349892314464799744880115810880000
Maßstab: 1:33230699784628929599489760231621760000	Maßstab: 1:33230699784628929599489760231621760000
Maßstab: 1:66461399569257859198979520463243520000	Maßstab: 1:66461399569257859198979520463243520000
Maßstab: 1:132922799138515718397959040926487040000	Maßstab: 1:132922799138515718397959040926487040000
