



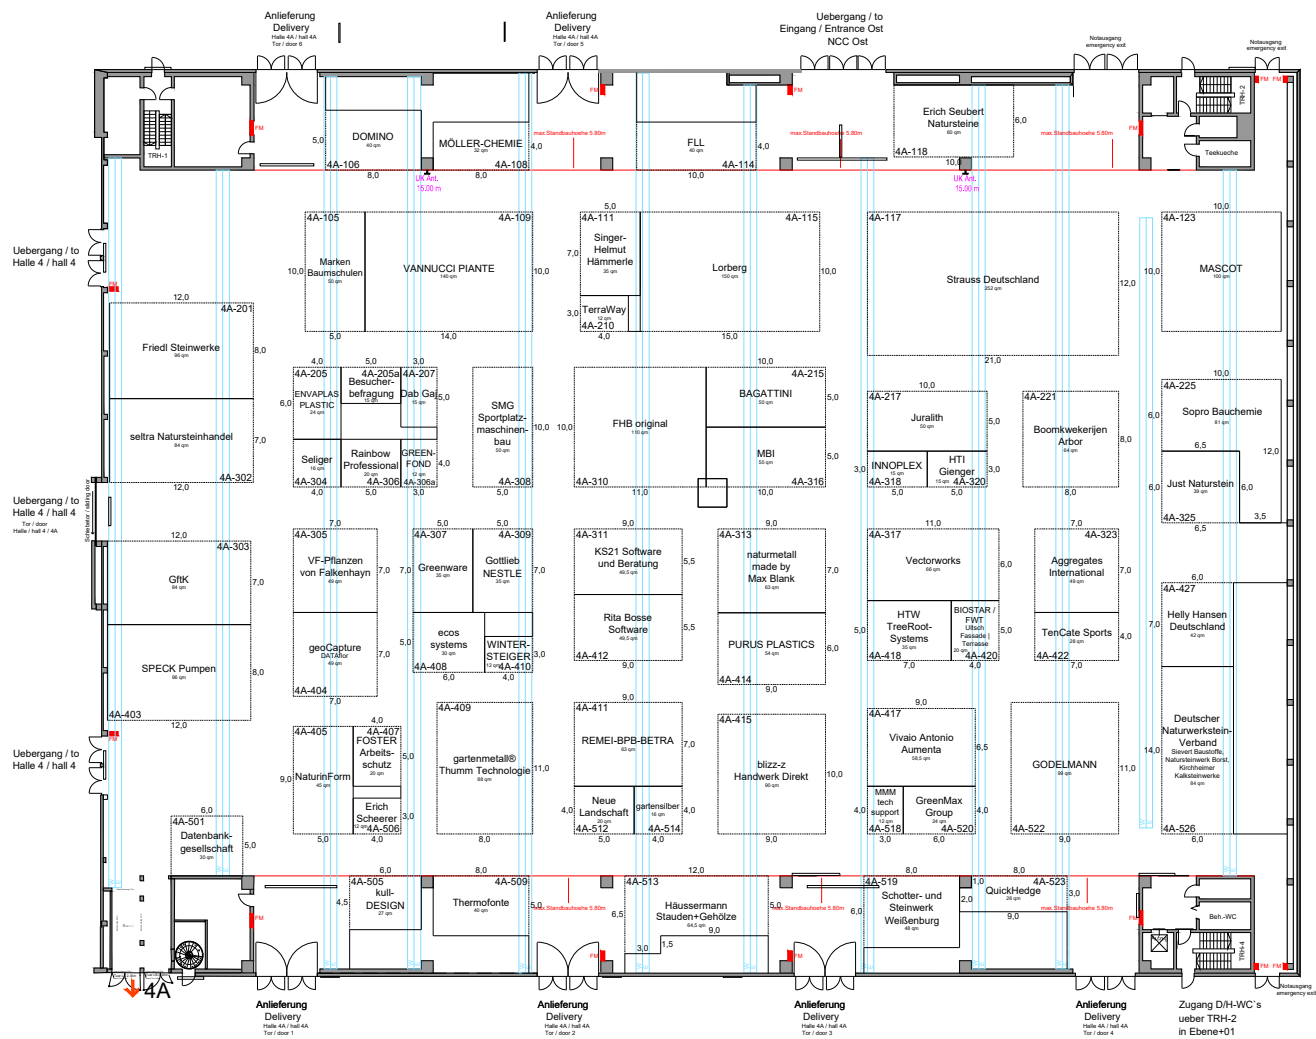

3A ↓

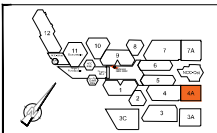

NürnbergMesse GmbH
Messezentrum - 50471 Nürnberg
Tel. 09 91 40 24-0 Fax 09 91 40 24-22
info@nuernbergmesse.de www.nuernbergmesse.de

HALLE 4A
GaLaBau 2026

Grundriss	Grundriss
Version: GA	Version: 8.1
Datum: 2018-01	Datum: 2024-01
Maßstab: 1:200	Maßstab: 1:200
Maßstab: 1:100, 841 mm	Maßstab: 2019-09
Maßstab: Halle 4A-Lageplan	Maßstab: 07.08.2026
Format: A4, 240x 340 mm	Format: A4, 240x 340 mm