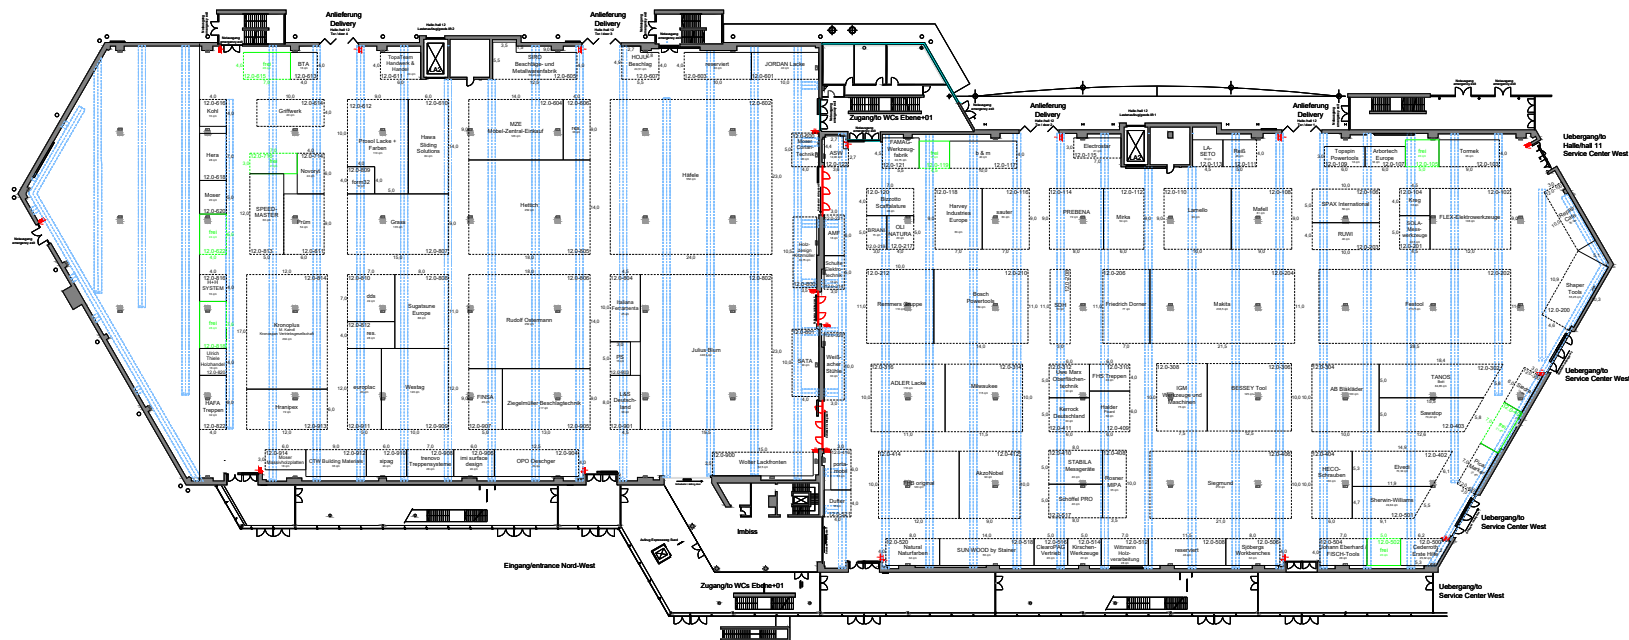


NürnbergMesse GmbH
 Messezentrum - 90471 Nürnberg
 Tel. (0) 911 - 86 06-0 - Fax (0) 911 - 86 06-82 28
 info@nuernbergmesse.de - www.nuernbergmesse.de

420 Ausstellungsfläche	430 Grundriss
bearbeitet von: Ga	bearbeitet von: Kh
bearbeitet am: 2018-10	bearbeitet am: 2019-10
Maßstab: 1:300	entwurf von: Kh
Blattformat: 1189, 594 mm	entwurf am: 2020-02
Planlayout: Halle12 00+Legende	Planlayout: 06.10.2025
Datename: H12_2404_M_LT 2007 (B) V1.DWG	