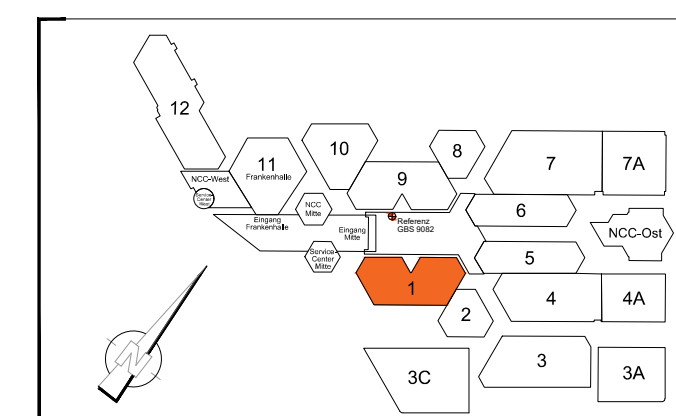


[illegible]

HALLE 01

430 Ausbaubereich	430 Grundriss
bestellt von: A. Friedrich	bestellt von: A. Friedrich
bestellt am: 06.12.2024	bestellt am: 06.12.2024
Maßstab: 1:200	entst. von:
Blattformat: 1189, 841 mm	entst. am:
Planort: Halle 01+Legende	Prozident:
Dataversion: HD1_F0_21.07.2025_v_KOPIE DWG	

28.09.2026

Preliminary floorplan - no responsibility accepted for errors, subject to change

The reproduction, distribution and utilization of this document as well as the communication of its contents to others without express authorization is prohibited. Offenders will be held liable for the payment of damages. All rights reserved in the event of the grant of a patent, utility model or design.

Weitergabe sowie Vervielfältigung dieses Dokuments, Verwertung und Mitteilung seines Inhalts sind verboten, soweit nicht ausdrücklich gestattet. Zuwiderhandlungen verpflichten zu Schadenersatz. Alle Rechte für den Fall der Patent-, Gebrauchsmuster- oder Geschmacksmustereintragung vorbehalten.