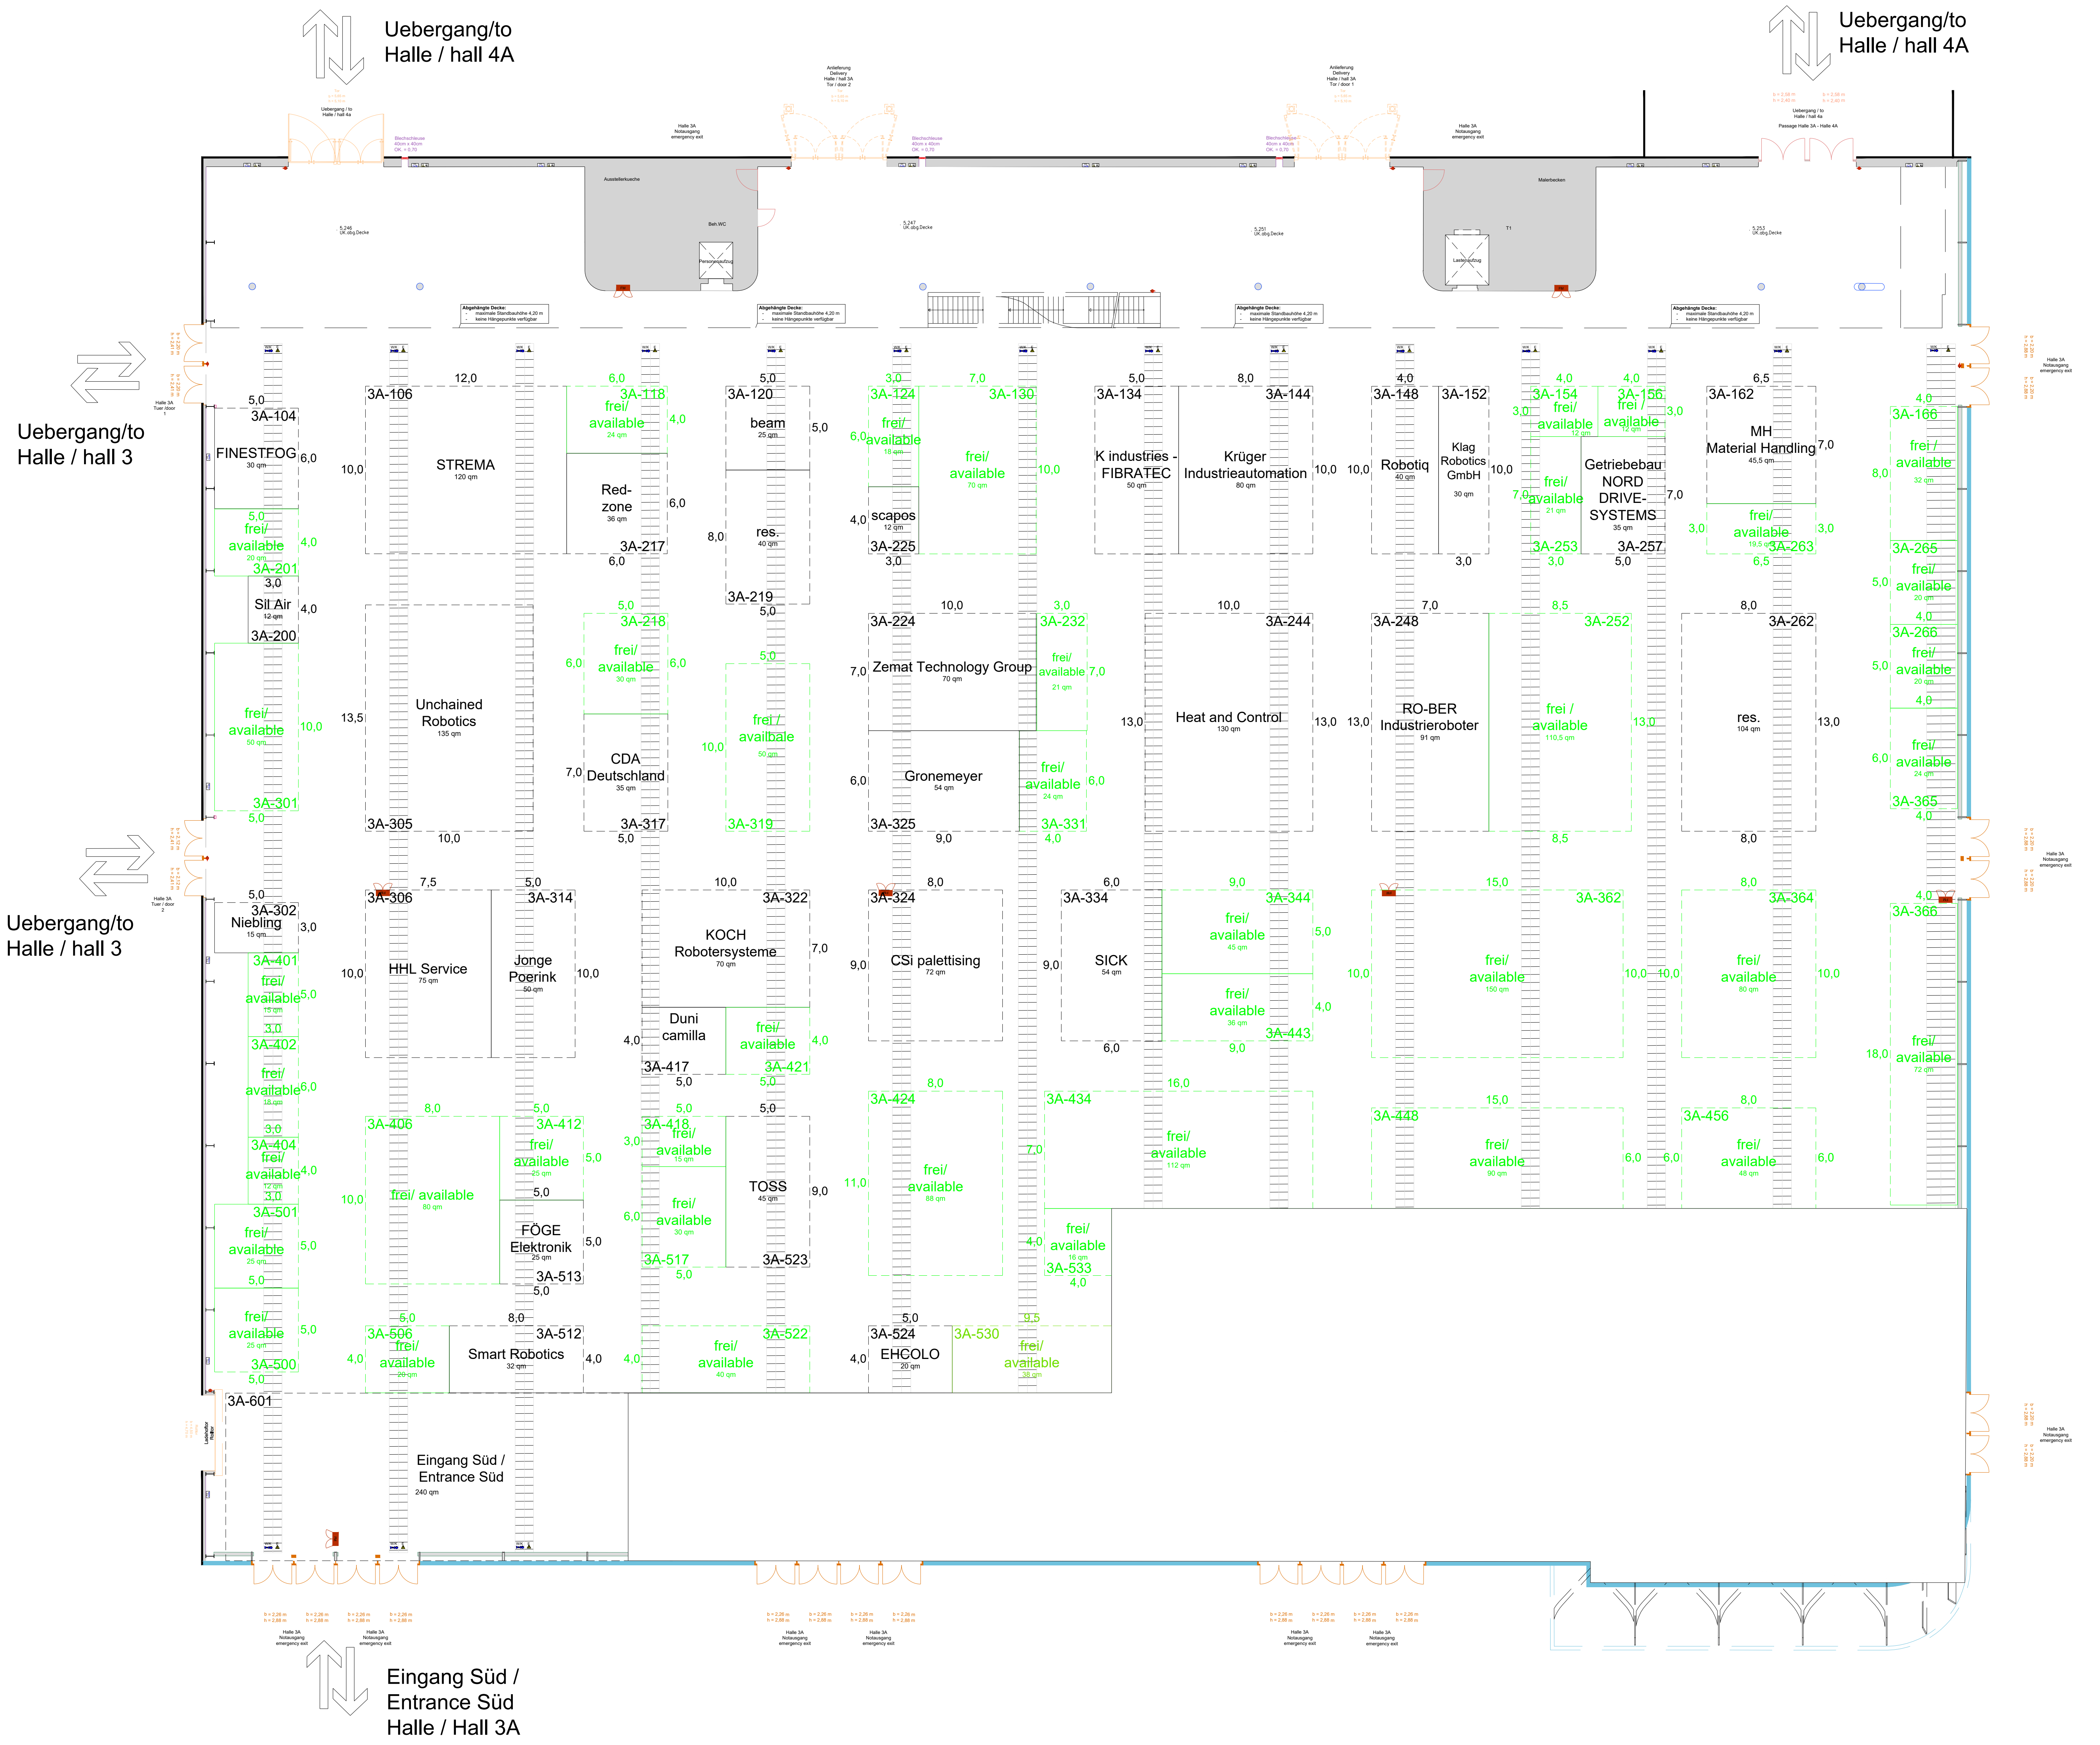
Uebergang/to
Halle / hall 4A
Uebergang/to
Halle / hall 4A
Uebergang/to
Halle / hall 3
Uebergang/to
Halle / hall 3
Eingang Süd /
Entrance Süd
Halle / Hall 3A
Abgehängte Decke: - maximale Standbauhöhe 4,20 m - keine Hängepunkte verfügbar
Personenaufzug
Lastenaufzug
3A-104 FINESTFOG 30 qm
3A-201 frei/ available 20 qm
3A-200 Sil Air 12 qm
3A-301 frei/ available 50 qm
3A-106 STREMA 120 qm
3A-118 frei/ available 24 qm
3A-217 Red-zone 36 qm
3A-120 beam 25 qm
3A-219 res. 40 qm
3A-124 frei/ available 18 qm
3A-225 scapos 12 qm
3A-130 frei/ available 70 qm
3A-134 K industries - FIBRATEC 50 qm
3A-144 Krüger Industrieautomation 80 qm
3A-148 Robotiq 40 qm
3A-152 Klag Robotics GmbH 30 qm
3A-154 frei/ available 12 qm
3A-156 frei / available 12 qm
3A-253 frei/ available 21 qm
3A-257 Getriebebau NORD DRIVE-SYSTEMS 35 qm
3A-162 MH Material Handling 45,5 qm
3A-263 frei/ available 19,5 qm
3A-166 frei / available 32 qm
3A-265 frei/ available 20 qm
3A-266 frei/ available 20 qm
3A-365 frei/ available 24 qm
3A-305 Unchained Robotics 135 qm
3A-218 frei/ available 30 qm
3A-317 CDA Deutschland 35 qm
3A-319 frei / availbale 50 qm
3A-224 Zemat Technology Group 70 qm
3A-325 Gronemeyer 54 qm
3A-232 frei/ available 21 qm
3A-331 frei/ available 24 qm
3A-244 Heat and Control 130 qm
3A-248 RO-BER Industrieroboter 91 qm
3A-252 frei / available 110,5 qm
3A-262 res. 104 qm
3A-302 Niebling 15 qm
3A-401 frei/ available 15 qm
3A-402 frei/ available 18 qm
3A-404 frei/ available 12 qm
3A-501 frei/ available 25 qm
3A-500 frei/ available 25 qm
3A-306 HHL Service 75 qm
3A-314 Jonge Poerink 50 qm
3A-322 KOCH Robotersysteme 70 qm
3A-417 Duni camilla
3A-421 frei/ available
3A-324 CSi palettising 72 qm
3A-334 SICK 54 qm
3A-344 frei/ available 45 qm
3A-443 frei/ available 36 qm
3A-362 frei/ available 150 qm
3A-364 frei/ available 80 qm
3A-366 frei/ available 72 qm
3A-406 frei/ available 80 qm
3A-412 frei/ available 25 qm
3A-513 FÖGE Elektronik 25 qm
3A-418 frei/ available 15 qm
3A-517 frei/ available 30 qm
3A-523 TOSS 45 qm
3A-424 frei/ available 88 qm
3A-434 frei/ available 112 qm
3A-533 frei/ available 16 qm
3A-448 frei/ available 90 qm
3A-456 frei/ available 48 qm
3A-506 frei/ available 20 qm
3A-512 Smart Robotics 32 qm
3A-522 frei/ available 40 qm
3A-524 EHCOLO 20 qm
3A-530 frei/ available 38 qm
3A-601 Eingang Süd / Entrance Süd 240 qm

Messezentrum Nuernberg
Exhibition Centre Nuremberg
Halle 3A.0 / Hall 3A.0

NÜRNBERG MESSE

Symbol	Technische Ausstattung	Technical specifications
FM	FM = Feuermelder und Loescheinrichtung Hoehe Oberkante 2,20 m Sperrfläche freihalten! Feuerloescher	FM = Fire alarm and fire-fighting equipment Height to top edge 2.20 m Keep restricted area clear! Fire-extinguisher
1,10 m	Versorgungsschacht fuer E = Elektro W/K = Druckluft, Wasser, Kanal (Abwasser), Telekom	Supply shaft for E = electricity W/K = compressed air, water, sewer (waste water) and telecoms
Halle 3A Ladehoftor 3	Zufahrtstore der Halle Tor 1 B = 5,65 m / H = 5,10 m Tor 2 B = 5,65 m / H = 5,10 m Tor 3 B = 5,65 m / H = 5,10 m mit Notausgaenge	Access doors to the hall Door 1: W = 5.65 m / H = 5.10 m Door 2: W = 5.65 m / H = 5.10 m Door 3: W = 5.65 m / H = 5.10 m equipped with emergency doors
Halle 3A Notausgang	Notausgang (nur im Ernstfall oeffnen)	Emergency door (Open only in case of an emergency)
Ladehoftor Rolltor	Ladehoftor, Rolltor B = 4,50 m / H = 4,70 m	Door to the loading bay, Roller shutter w = 4.50m / h = 4.70m
	Treppe UK +0,00 m bis 5,25 m	Stairs Lower edge +0.00 m to 5.25 m
Hallensaeule schräge Säule	Hallensaeule Schräge Säule	Pillar Inclined column
	Abhaengepunkte Hallendecke	Suspension points of hall ceiling
Planstand 01 / 2024		

Messezentrum Nuernberg
Exhibition Centre Nuremberg
Halle 3A.0 / Hall 3A.0

NÜRNBERG MESSE

Symbol	Technische Ausstattung	Technical specifications
W/K	Wasser, Kanal (Abwasser) Druckluft	water and sewer (waste water) compressed-air
E DV	Elektroversorgung Datenversorgung	Power supply Data supply
	Unterkante Antenne von Boden: 12,23 m	Height of lower edge radio antenna to floor: 12.23m
LA	Lastenaufzug 2.500 kg LA: L = 2,70 m / B = 1,80 m / H = x,xx m x = max. 1,50 m	Goods lift 2,500kg LA1: L = 2.70m / W = 1.80m / H = x.xxm x = max. 1.50m
PA	Personenaufzug 1.000 kg PA: L = 1,60 m / B = 1,40 m / H = 2,10 m x = max. 1,00 m	Passenger lift 1,000kg PA: L = 1.60m / W = 1.40m / H = 2.10m x = max. 1.00m
	Hallenhoehe = 10,16 m bis 15,29 m (Unterkante technische Ausstattung) Hallenhoehe (Galerie) = 5,15 m **Maximale Standbauhöhe unter der Galerie = 4,20 m**	Hall height = 10.16m to 15.29m (Lower edge of technical equipment) Hall height (gallery) = 5.15m (Lower edge of the technical equipment up to the sprinkler) **Maximum stand height under the gallery = 4.20m**
	Verbindung zum Standanschluss ausschliesslich ueber den Hallenboden	Connections to stand hook-ups must be laid across the hall floor
	Hallenflaeche 8.497 m²	Hall floor space 8,497m²
	Bodenbelastung 5.000 kg/m² Eingeschränkte Bodenbelastung im Bereich der Anlieferungstore: 3.500 kg/m².	Floor weight loading 5,000kg/m² Limited floor loading in the area of the acess doors: 3.500 kg/m².
Planstand 01 / 2024		

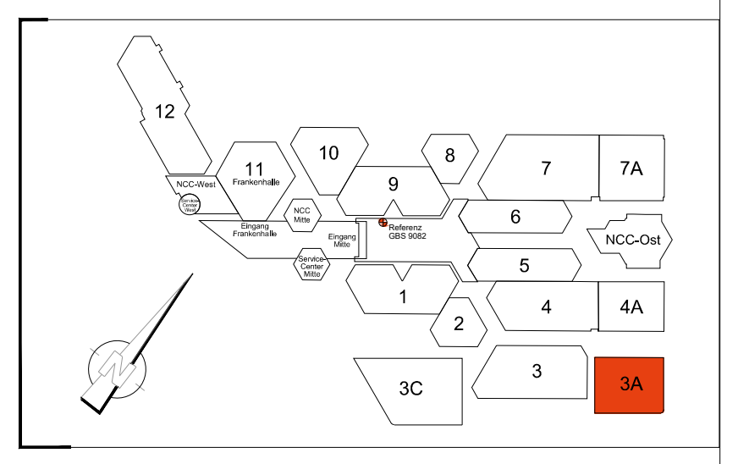

Datum des Hallenplans:
Date of the hall plan: 22.09.2026

NürnbergMesse GmbH
Messezentrum - 90471 Nürnberg
Tel. (0) 911 . 86 06-0 - Fax (0) 911 . 86 06-82 28
info@nuernbergmesse.de - www.nuernbergmesse.de

NÜRNBERG MESSE

HALLE 3A

FACHPACK 2027

420 Ausstellungsfläche
bearbeitet von: A. Friedrich
bearbeitet am: 13.12.2024

430 Grundriss
bearbeitet von: A. Friedrich
bearbeitet am: 13.12.2024

Maßstab: 1:200
Blattformat: 1157.46809917, 818.6969482 mm
erstellt von:
erstellt am:
Planlayout: Halle 3A+Legende
Plotdatum:
Dateiname: H03A_E0_14.12.24.DWG