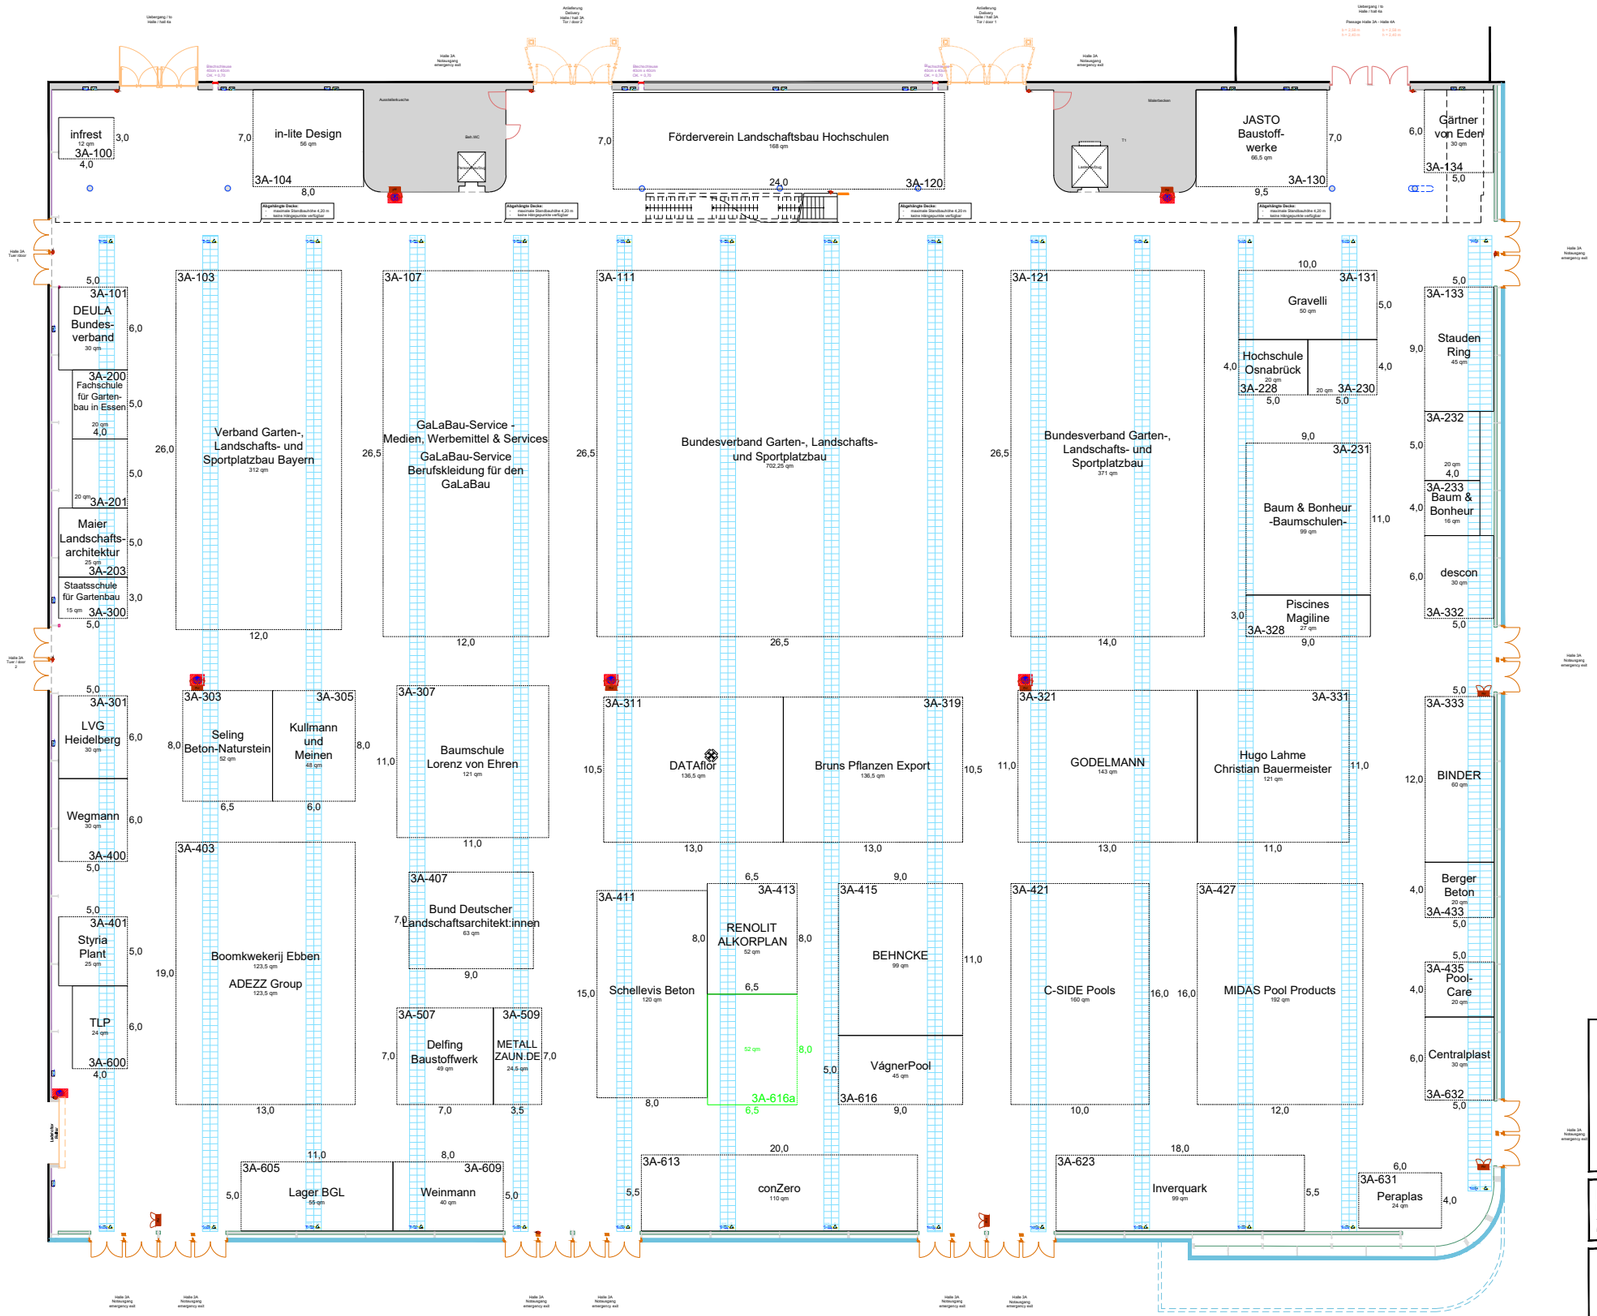


Datum des Hallenplans / Date of the Floorplan: 16.11.2026

NürnbergMesse GmbH
Messezentrum - 90471 Nürnberg
Tel. (0) 911 . 86 06-0 - Fax (0) 911 . 86 06-82 28
info@nuernbergmesse.de - www.nuernbergmesse.de

HALLE 3A

GaLaBau 2028

420 Ausstellungsfläche	430 Grundriss
bearbeitet von: A. Friedrich	bearbeitet von: A. Friedrich
bearbeitet am: 13.12.2024	bearbeitet am: 13.12.2024
Maßstab: 1:200	erstellt von:
Blattformat: 1189, 594 mm	erstellt am:
Plantyp/ort: Halle 3A+Legende	Plotdatum:
Dateiname: H03A_E0_21.07.2025.DWG	