


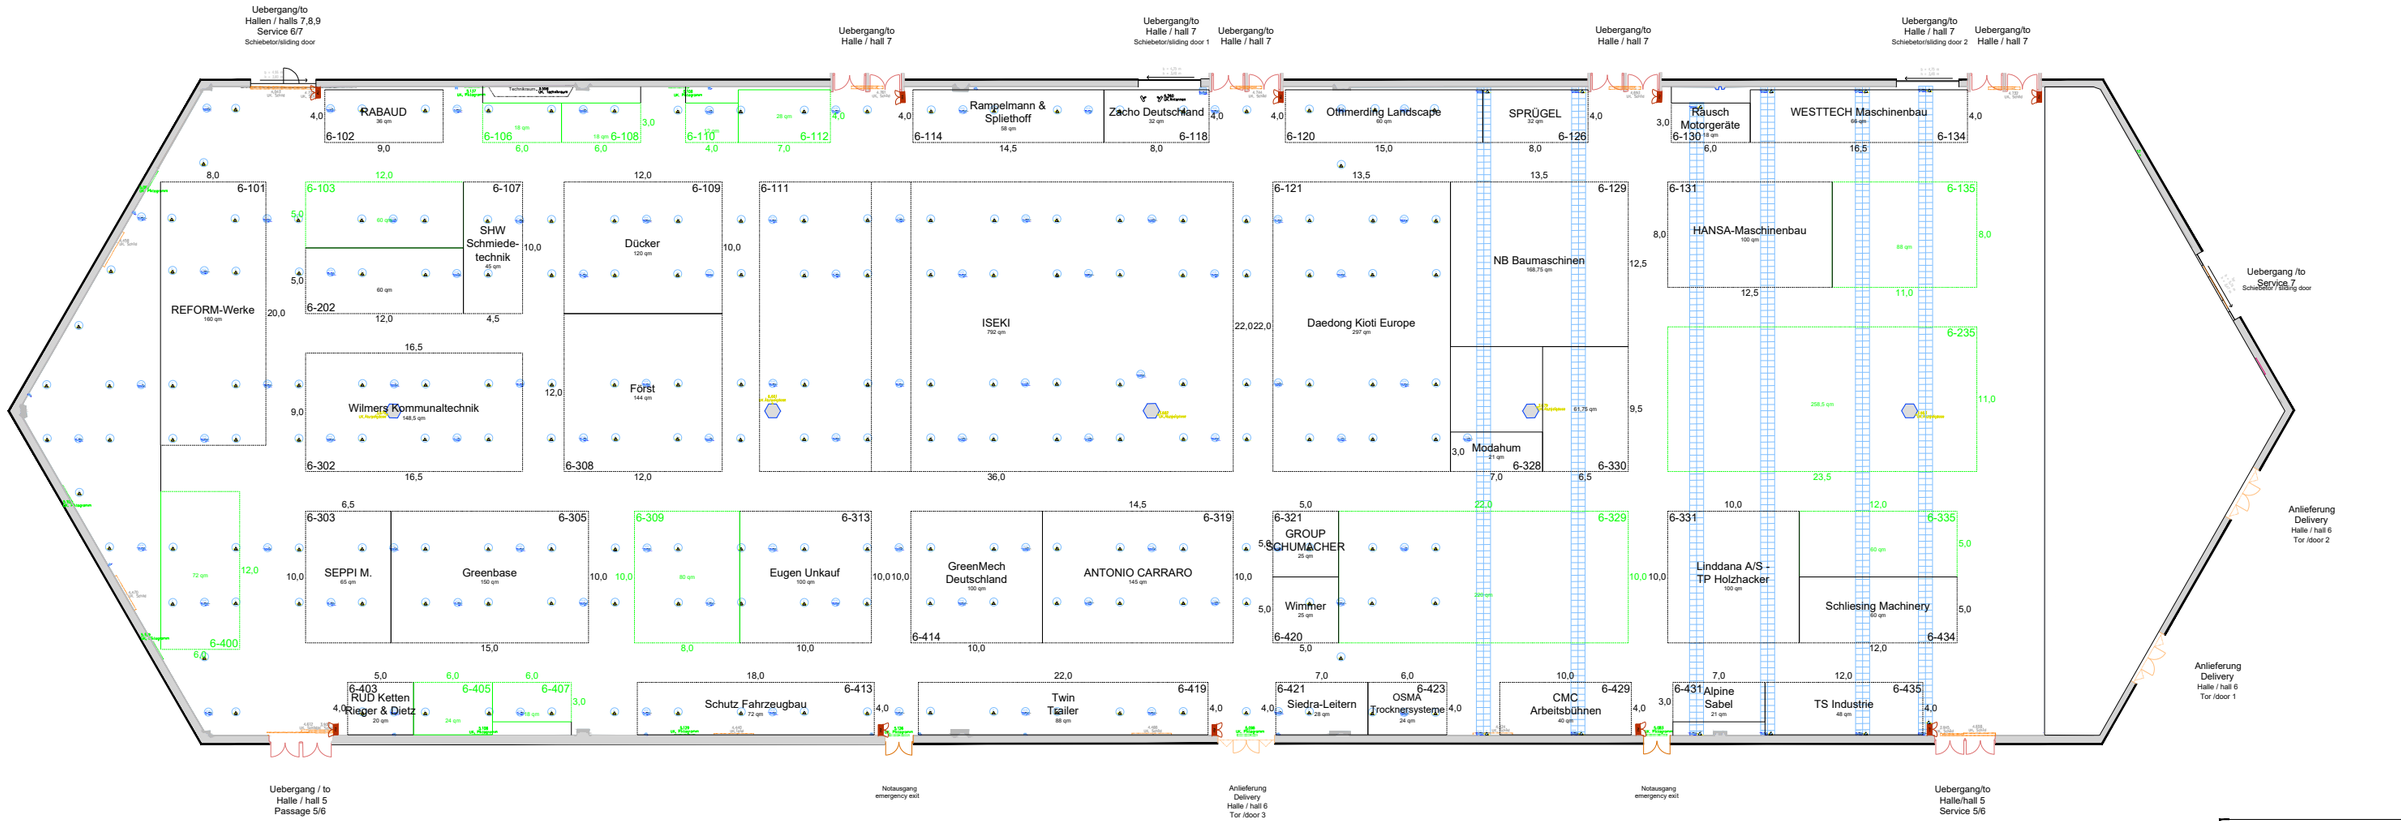

NürnbergMesse GmbH
Messezentrum - 90471 Nürnberg
Tel. (0) 911 . 86 06-0 - Fax (0) 911 . 86 06-82 28
info@nuernbergmesse.de - www.nuernbergmesse.de

HALLE 6

GaLaBau 2028

A2) Ausführungsplan bearbeitet am: 06.12.2024	A3) Grundriss bearbeitet am: 06.12.2024
bearbeitet von: A. Friedrich	bearbeitet von: A. Friedrich
Maßstab: 1:200	geändert am:
Blattformat: 1189, 594 mm	geändert am:
Hallenplan: Halle 06+Legende	Plotdatum:
Dateiname: H06_E0_21.07.2025.DWG	

Datum des Hallenplans /
Date of the Floorplan: 16.11.2026