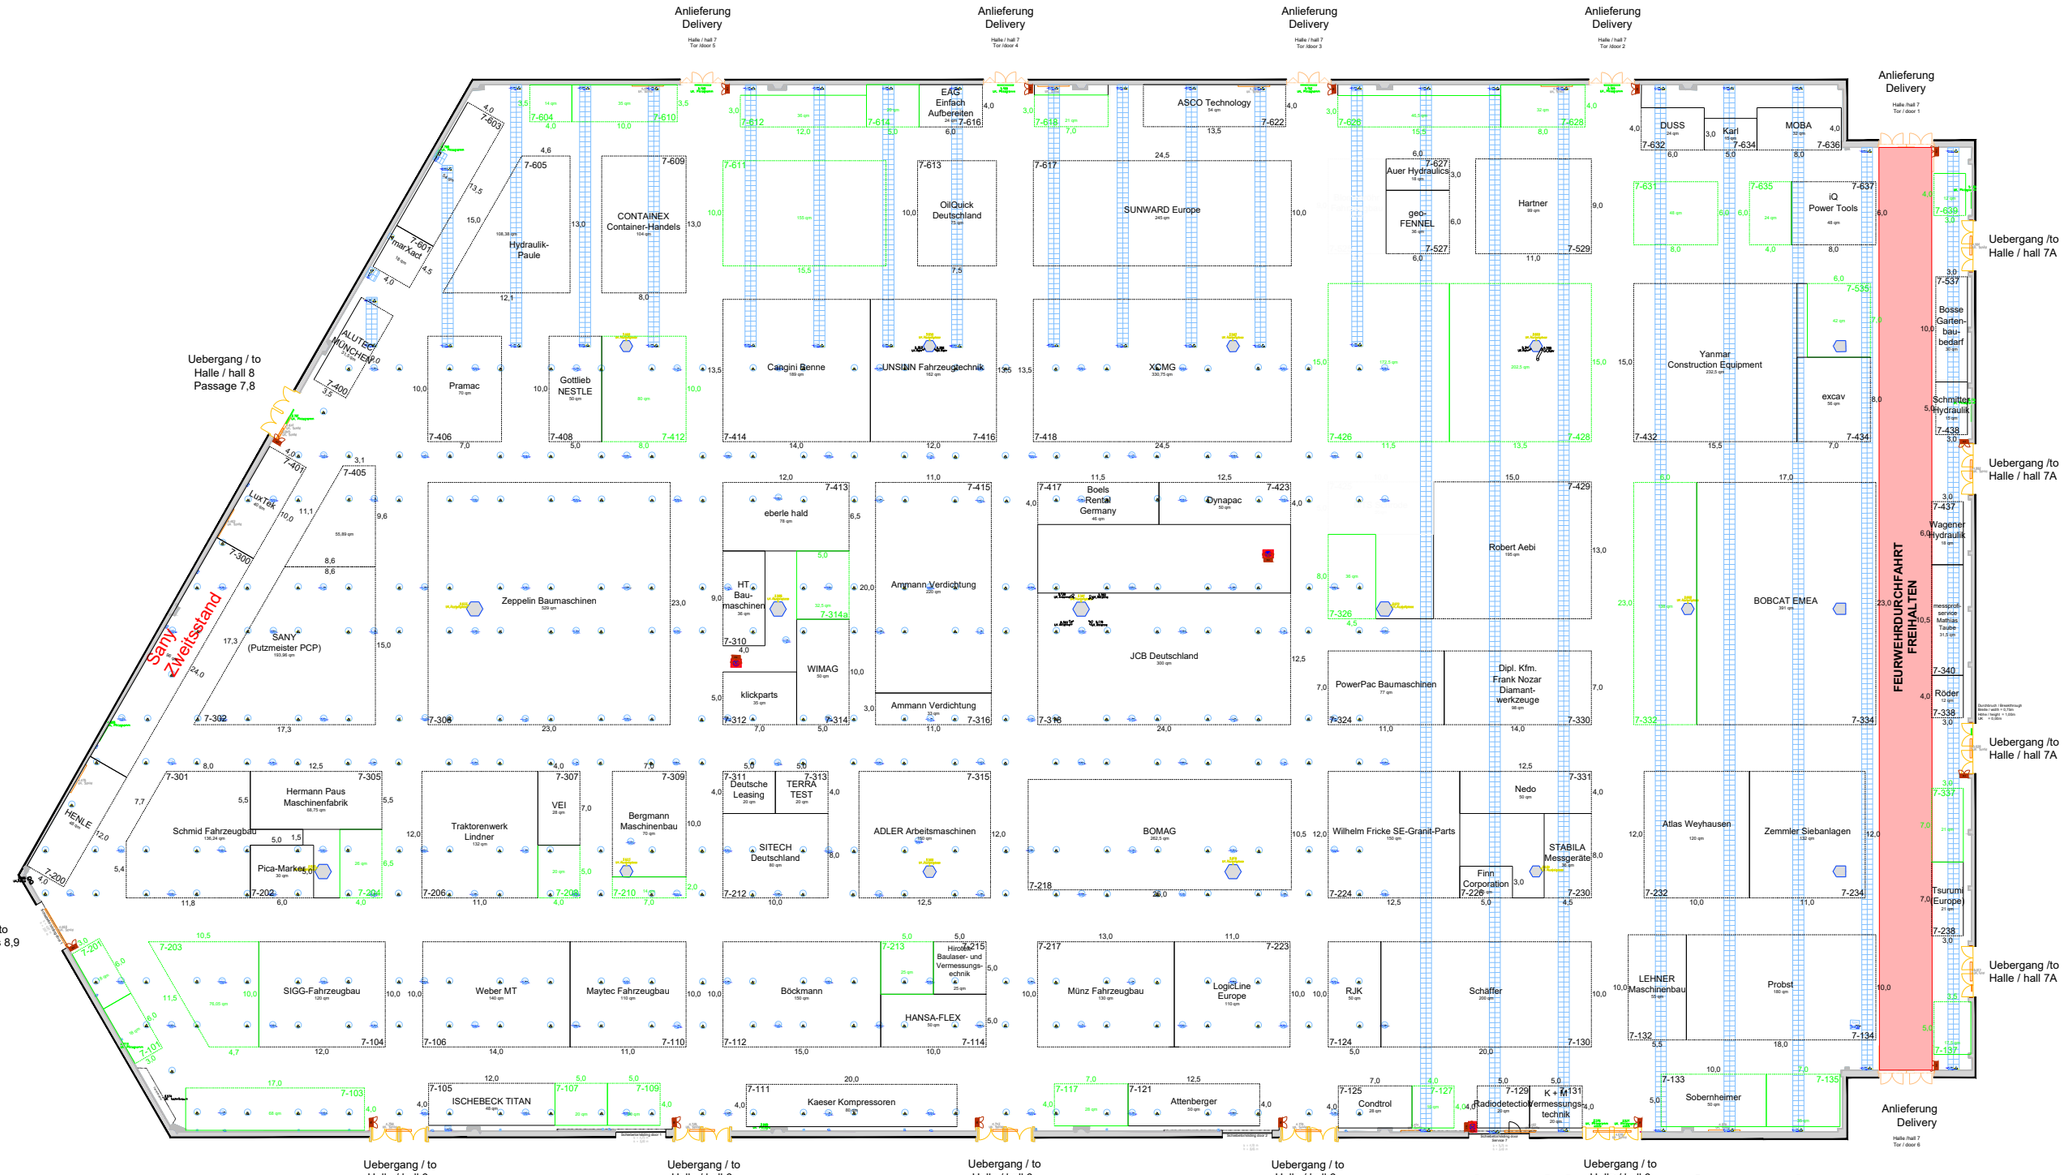


NürnbergMesse GmbH
Messezentrum - 90471 Nürnberg
Tel. (0) 911 . 86 06-0 - Fax (0) 911 . 86 06-82 28
info@nuernbergmesse.de - www.nuernbergmesse.de

HALLE 7

GaLaBau 2028

420 Ausstellungsfläche	430 Grundriss
bearbeitet am: A. Friedrich	bearbeitet am: A. Friedrich
bearbeitet am: 06.12.2024	bearbeitet am: 06.12.2024
Maßstab: 1:250	erstellt am:
Blattmaß: 1189, 594 mm	geändert am:
Plantyp: Halle 07+Legende	Plotdatum:
Dateiname: H07_E0_21.07.2025.DWG	

Datum des Hallenplans / Date of the Floorplan: 16.11.2026