


Il presente schema d'impianto non sostituisce in alcun modo il necessario progetto e deve essere avallato da un tecnico abilitato.

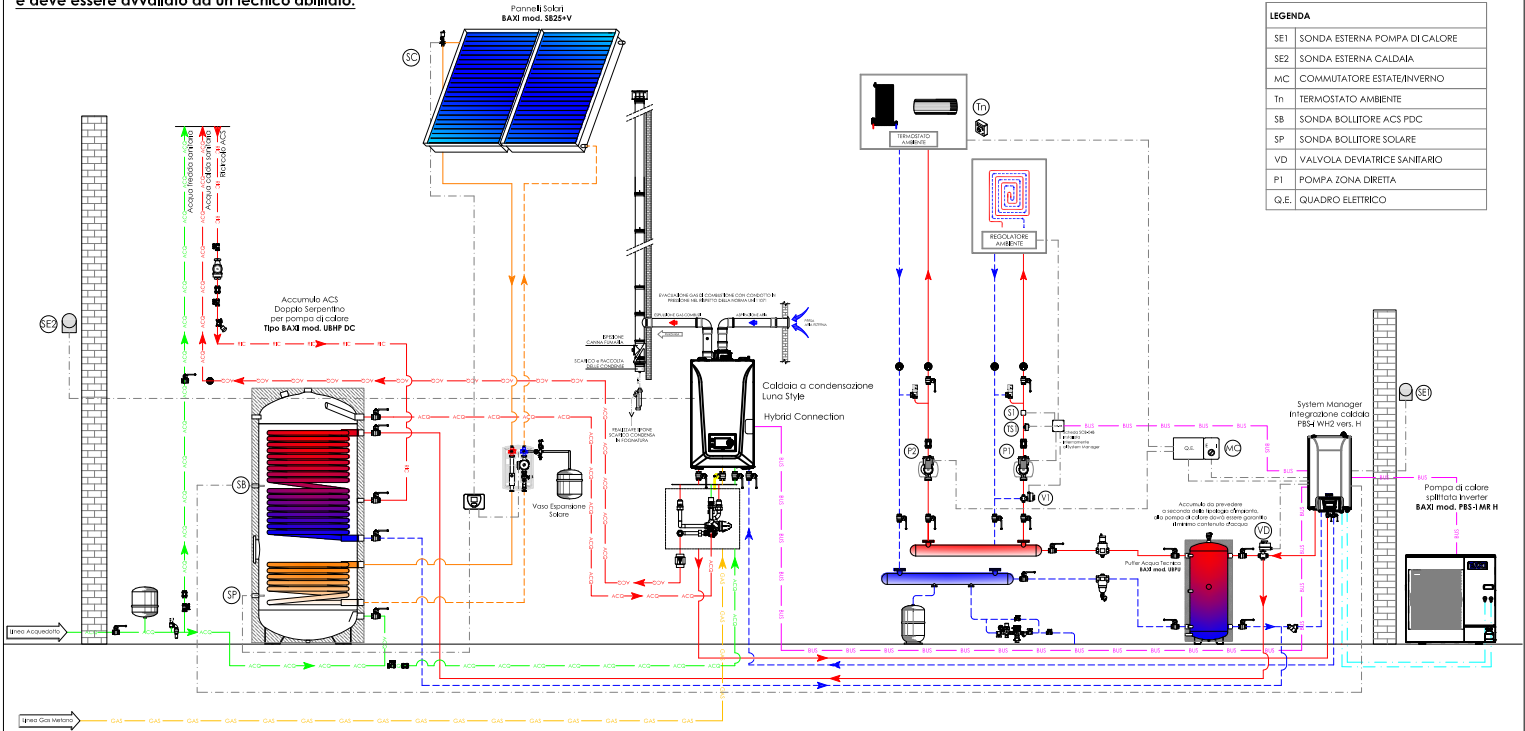

LEGENDA

SE1	SONDA ESTERNA POMPA DI CALORE
SE2	SONDA ESTERNA CALDAIA
MC	COMMUTATORE ESTATE/INVERNO
Tn	TERMOSTATO AMBIENTE
SB	SONDA BOLLITORE ACS PDC
SP	SONDA BOLLITORE SOLARE
VD	VALVOLA DEVIATRICE SANITARIO
P1	POMPA ZONA DIRETTA
Q.E.	QUADRO ELETTICO

NOTA PER IL PROGETTISTA TERMOTECNICO:

- Si consiglia l'installazione di un puffer di acqua tecnica, se il contenuto minimo d'acqua dell'impianto risulta inferiore alle prescrizioni della macchina.
- Verificare che i circolatori garantiscano le portate/prevalenze necessarie al corretto funzionamento dell'impianto.
- Il modulo di commutazione estate/inverno dovrà essere previsto a cura del committente.
- Si consiglia di verificare che il bollitore sia adatto per pompa di calore;

BAXI spa informa che gli schemi d'impianto presenti in tale Area Riservata sono solo a titolo esemplificativo e quindi soggetti ad obbligatoria verifica da parte del tecnico abilitato prima di eseguire l'installazione. Lo schema d'impianto sopra riportato non sostituisce in alcun modo il necessario progetto tecnico. La casa costruttrice si riserva il diritto di apportare, in qualsiasi momento e senza preavviso, eventuali modifiche ritenute opportune per esigenze di carattere tecnico o commerciale. Questo prospetto non deve essere considerato come contratto nei confronti di terzi.