


Alle brandschutz-
All fire protections
technischen Einrichtungen
and technical facilities
müssen frei zugänglich
must be kept completely free
und sichtbar sein!
and be visible!

Notausgang
Emergency Exit

Feuermelder
Fire Alarm Box

Feuerlöscher, Hydrant
Fire Extinguisher

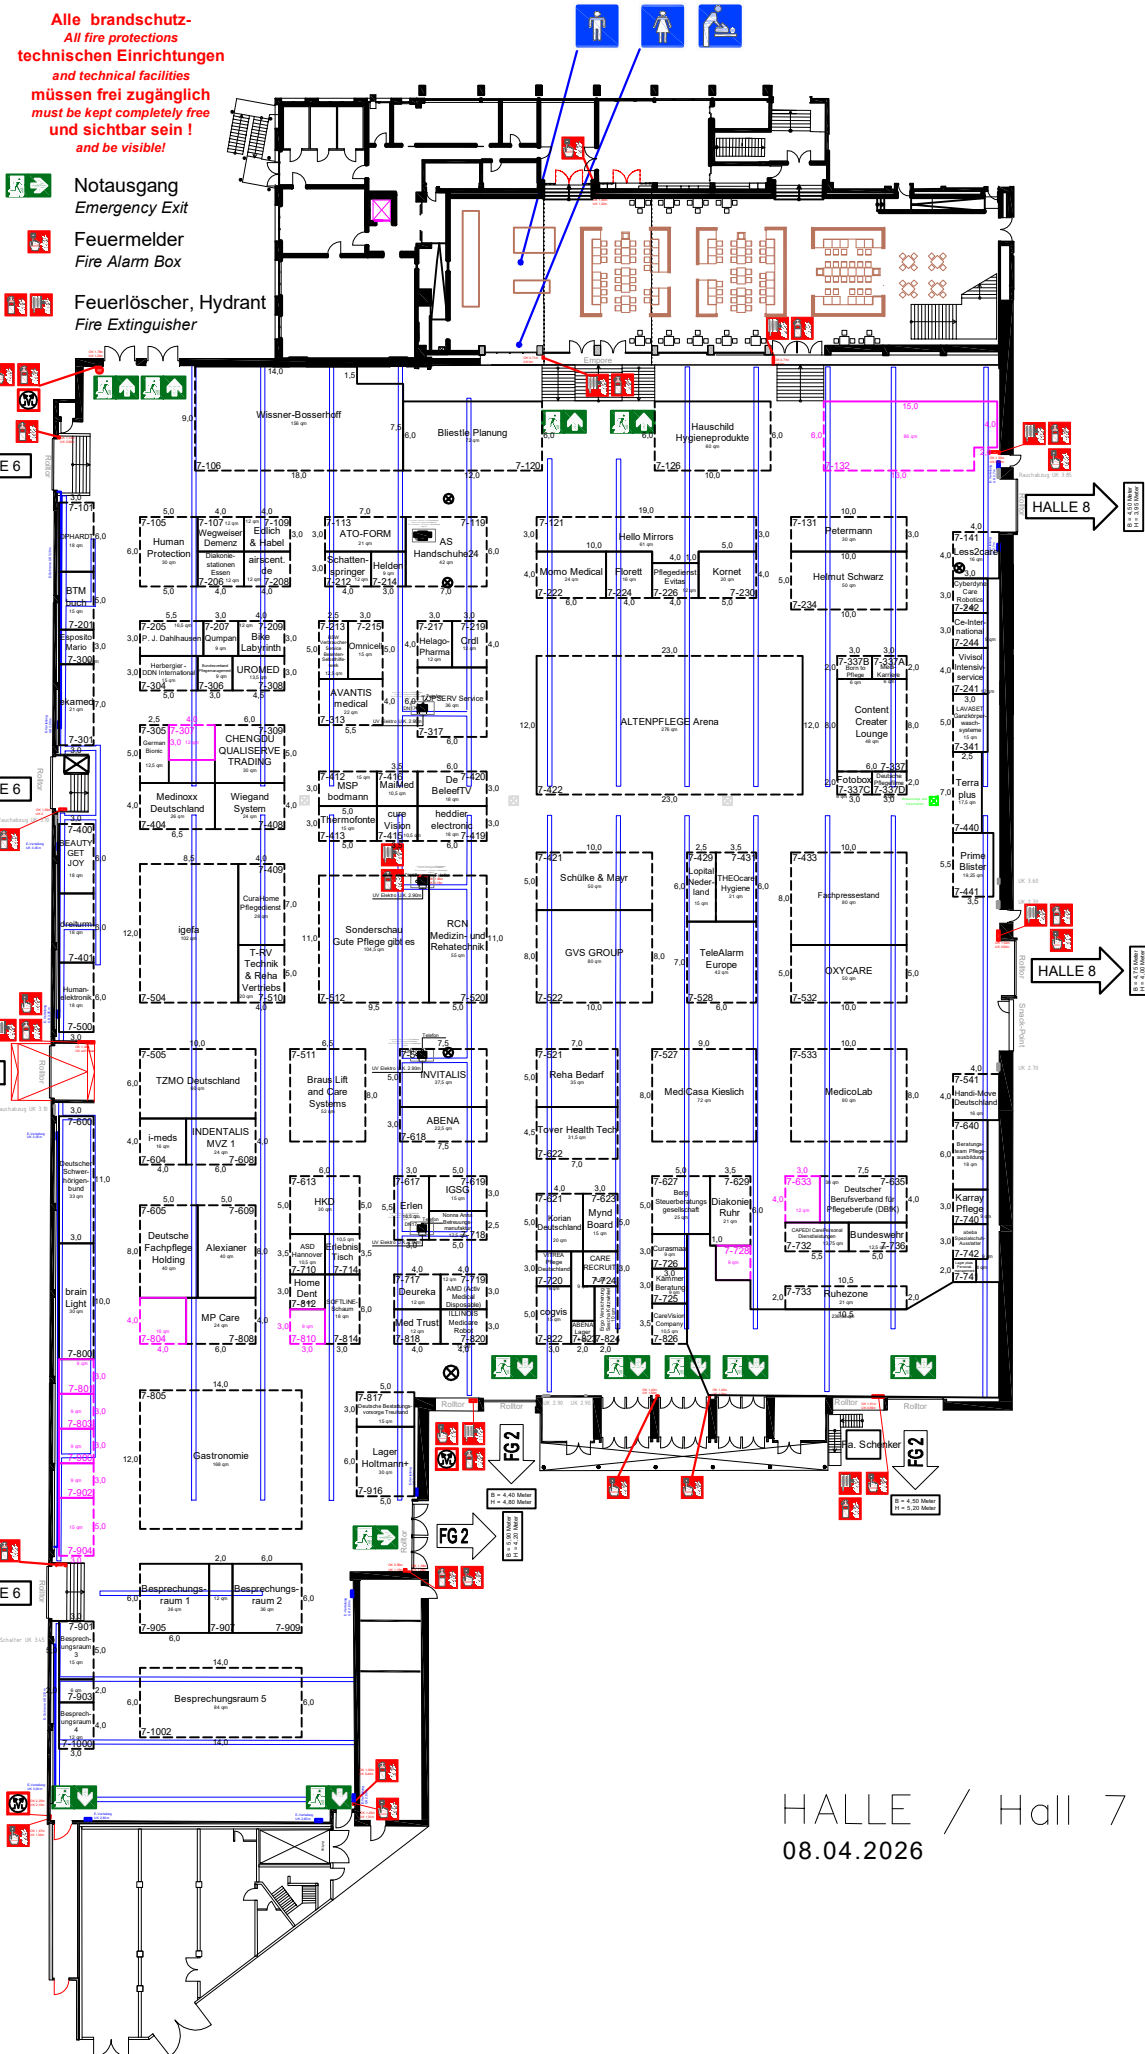

HALLE / Hall 7
08.04.2026