


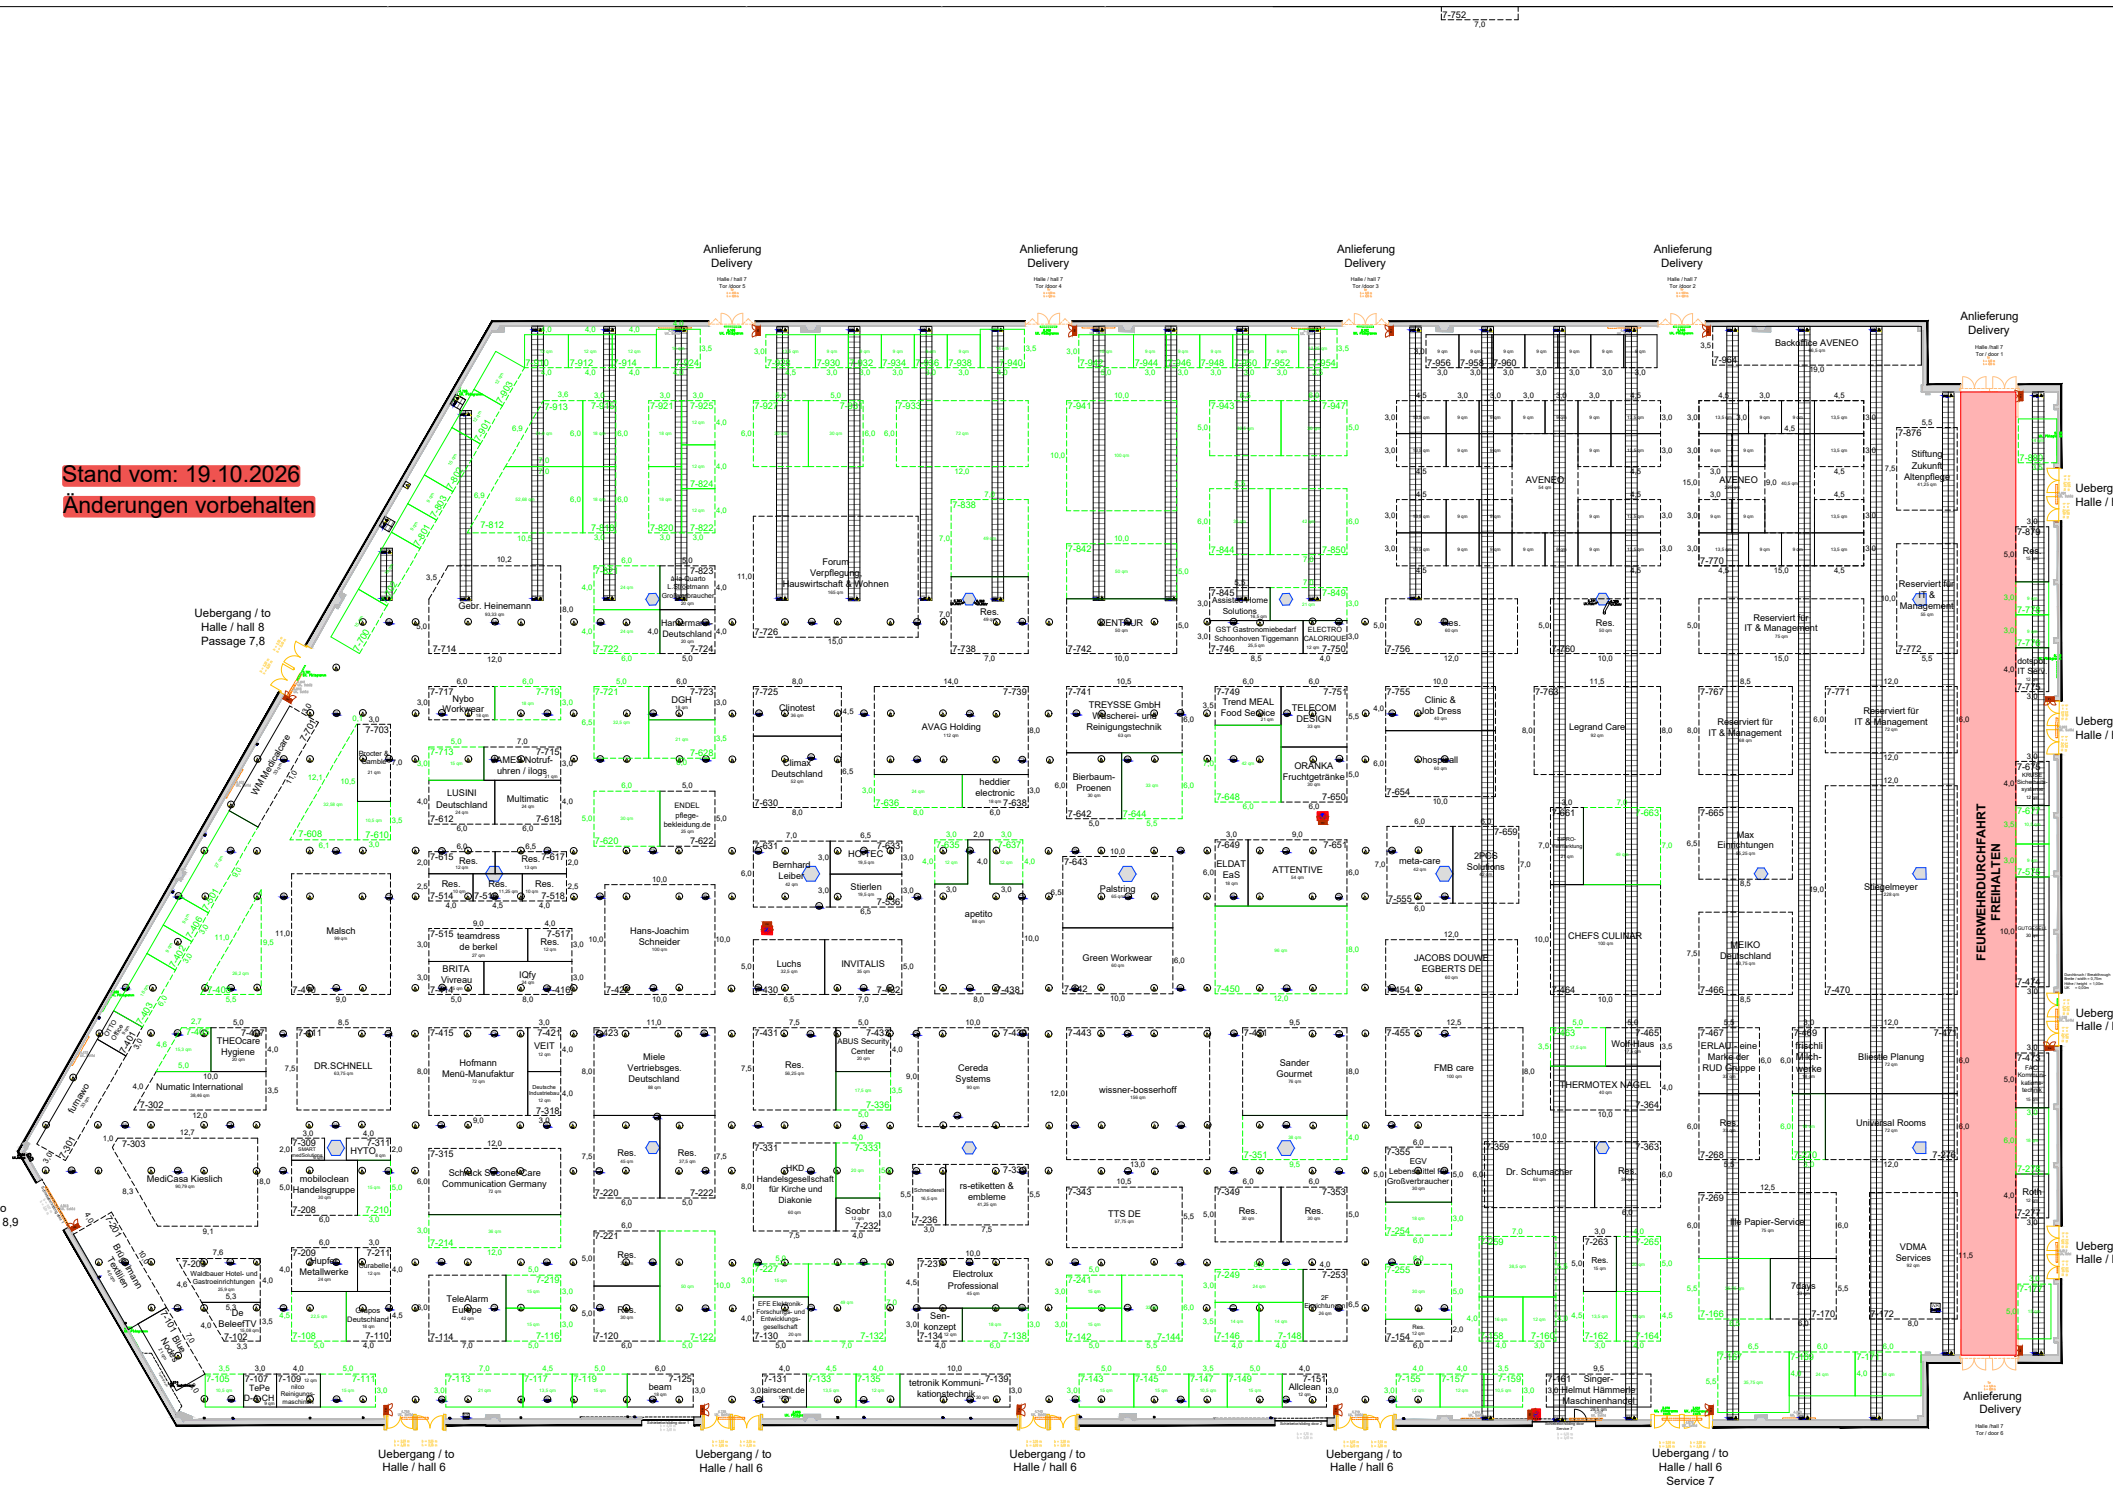

Stand vom: 19.10.2026
Änderungen vorbehalten

Datum des Hallenplans:
Date of the hall plan: 19.10.2026



NürnbergMesse GmbH
Messezentrum - 90471 Nürnberg
Tel. (0911) 9040-0 Fax (0911) 9040-20
info@nuernbergmesse.de www.nuernbergmesse.de

HALLE 07

care:xpo 2027

01 Konstruktions- plan von A. Friedrich version: 06.12.2024	02 Grund- plan von A. Friedrich version: 06.12.2024
03 Plan- 1:250 1189, 994 mm	04 Plan- 1:100 1189, 994 mm
05 Halle 07-Legende	06
N07_CAREXPO_2027.DWG	

Messezentrum Nürnberg Exhibition Centre Nuremberg Halle 7 / Hall 7		
Symbol	Technische Ausstattung	Technical specifications
	FM = Feuermelder und Löscheneinrichtung Hohe Oberkante 2,20 m Sperfläche freihalten!	FM = Fire alarm and fire-fighting equipment Height top to edge 2.20 m Keep restricted area clear!
	Versorgungsschacht fuer E = Elektro WK = Druckluft, Wasser, Kanal (Abwasser), Telekom	Supply shaft for E = electricity WK = compressed air, water, sewer (waste water) and telecoms
	Hallenecksäule bis 2,50 m Höhe umbaut Mass "X1" = 0,64 m Mass "X2" = min. 0,15 m / max. 0,23 m Mass "Y" = min. 0,39 m / max. 0,40 m	Hall corner pillar covered to a height of 2.50 m Dimension "X1" = 0.64 m Dimension "X2" = min. 0.15 m / max. 0.23 m Dimension "Y" = min. 0.39 m / max. 0.40 m
	Heizungsrohr Begrenzte Standaushöhe 2,99 m D = 0,37 m	Supply shaft for heating Restricted stand height 2.99 m D = 0.37 m
	Regenwasserrohr Begrenzte Standaushöhe 5,28 m - 5,36 m	Rainwater pipes Restricted stand height 5.28 m - 5.36 m
	Zufahrtstüre der Halle Tor 1 B = 4,50 m / H = 4,80 m Tor 2 B = 4,00 m / H = 4,80 m Tor 3 B = 4,00 m / H = 4,80 m Tor 4 B = 4,00 m / H = 4,80 m Tor 5 B = 4,00 m / H = 4,80 m Schleuse 1 B = 4,75 m / H = 3,40 m Schleuse 2 B = 4,74 m / H = 3,39 m Schleuse 3 B = 4,74 m / H = 3,39 m Schleuse 4 B = 4,74 m / H = 3,39 m Schleuse 5 B = 4,74 m / H = 3,39 m	Access doors to the hall door 1 W = 4.50 m / H = 4.80 m door 2 W = 4.00 m / H = 4.80 m door 3 W = 4.00 m / H = 4.80 m door 4 W = 4.00 m / H = 4.80 m door 5 W = 4.00 m / H = 4.80 m sliding door 1 W = 4.75 m / H = 3.40 m sliding door 2 W = 4.74 m / H = 3.39 m sliding door 3 W = 4.74 m / H = 3.39 m sliding door 4 W = 4.74 m / H = 3.39 m sliding door 5 W = 4.74 m / H = 3.39 m
	Technikum Begrenzte Standaushöhe 3,57 m Tiefe = 0,82 m	Engineering shaft Restricted stand height 3.57 m Depth = 0.82 m
	Hallenschild an Außenwand Begrenzte Standaushöhe! Hohe Unterkante mindestens 4,30 m Hallenschildhöhe = 1,50 m (W) = 240 cm, 300 cm Säulen	Hall sign on outer wall Restricted stand height! Height to lower edge at least 4.30 m Hall sign height = 1.50 m (W) = 240 cm, 300 cm Pillars
	Hallenecksäule bis 2,50 m Höhe umbaut Mass "X" = min. 0,34 m / max. 0,43 m Mass "Y" = min. 0,46 m / max. 0,46 m	Hall corner pillar covered to a height of 2.50m Dimension "X" = min. 0.34m / max. 0.43m Dimension "Y" = min. 0.46m / max. 0.46m
Planstand 05 / 2024		

Messezentrum Nürnberg Exhibition Centre Nuremberg Halle 7 / Hall 7		
Symbol	Technische Ausstattung	Technical specifications
	Hallenecksäule bis 2,50 m Höhe umbaut Mass "X" = min. 0,85 m / max. 1,13 m Mass "Y" = min. 0,30 m / max. 0,52 m	Hall corner pillar covered to a height of 2.50 m Dimension "X" = min. 0.85 m / max. 1.13 m Dimension "Y" = min. 0.30 m / max. 0.52 m
	Hallenaußenwandssäule bis 2,50 m Höhe umbaut Mass "X" = min. 1,24 m / max. 1,57 m Mass "Y" = min. 0,24 m / max. 0,75 m	Hall outer wall pillar covered to a height of 2.50 m Dimension "X" = min. 1.24 m / max. 1.57 m Dimension "Y" = min. 0.24 m / max. 0.75 m
	Hallenaußenwandssäule bis 2,50 m Höhe umbaut Mass "X" = min. 0,92 m / max. 1,77 m Mass "Y" = min. 0,33 m / max. 0,51 m	Hall outer wall pillar covered to a height of 2.50 m Dimension "X" = min. 0.92 m / max. 1.77 m Dimension "Y" = min. 0.33 m / max. 0.51 m
	Hallenaußenwandssäule bis 2,50 m Höhe umbaut Mass "X" = min. 0,33 m / max. 0,49 m Mass "Y" = min. 0,33 m / max. 0,35 m	Hall outer wall pillar covered to a height of 2.50 m Dimension "X" = min. 0.33 m / max. 0.49 m Dimension "Y" = min. 0.33 m / max. 0.35 m
	Versorgungsschacht fuer Wasser, Kanal (Abwasser)	Supply shaft for water and sewer (waste water)
	Versorgungsschacht fuer Elektro, Telekom, Druckluft, Versorgungsschacht mit Leerrohr	Supply shaft for electricity, telecoms, compressed air Supply with an empty conduit
	Unterkannte Antenne von Boden: min. 5,14 m Unterkannte Unterzug von Boden: 5,98 m	Height of lower edge antenna: min. 5.14 m Height of lower edge transom: 5.98 m
	Hallenhöhe = 5,80 m (Unterkannte Beleuchtung)	Hall height = 5.80m (Lower edge of lights)
	Verbindungen zum Ständanschluss ausschließlich ueber den Hallenboden	Connections to stand hook-ups must be laid across the hall floor
	Hallenfläche 16,410 m²	Hall floor space 16,410 m²
	Bodenbelastung 5,000 kg/m²	Floor weight loading 5,000 kg/m²
Planstand 05 / 2024		