


Alle Koordinatenangaben beziehen auf das Gebäudesystem GBS der Nürnbergmesse, wenn nicht gesondert angegeben. All coordinates given to the building reference system GBS of Nürnbergmesse, if not specified separately.


The reproduction, distribution and utilization of this document as well as the communication of its contents to others without express consent of the copyright holder is prohibited. All rights reserved in the event of the grant of a patent, utility model or design.

Weitergabe sowie Vervielfältigung dieses Dokuments, Verwertung und Mitteilung seines Inhalts sind verboten, soweit nicht ausdrücklich anders angegeben. Alle Rechte, die den Fall der Patent-, Gebrauchsmuster- oder Geschmacksmustereintragung vorbehalten.

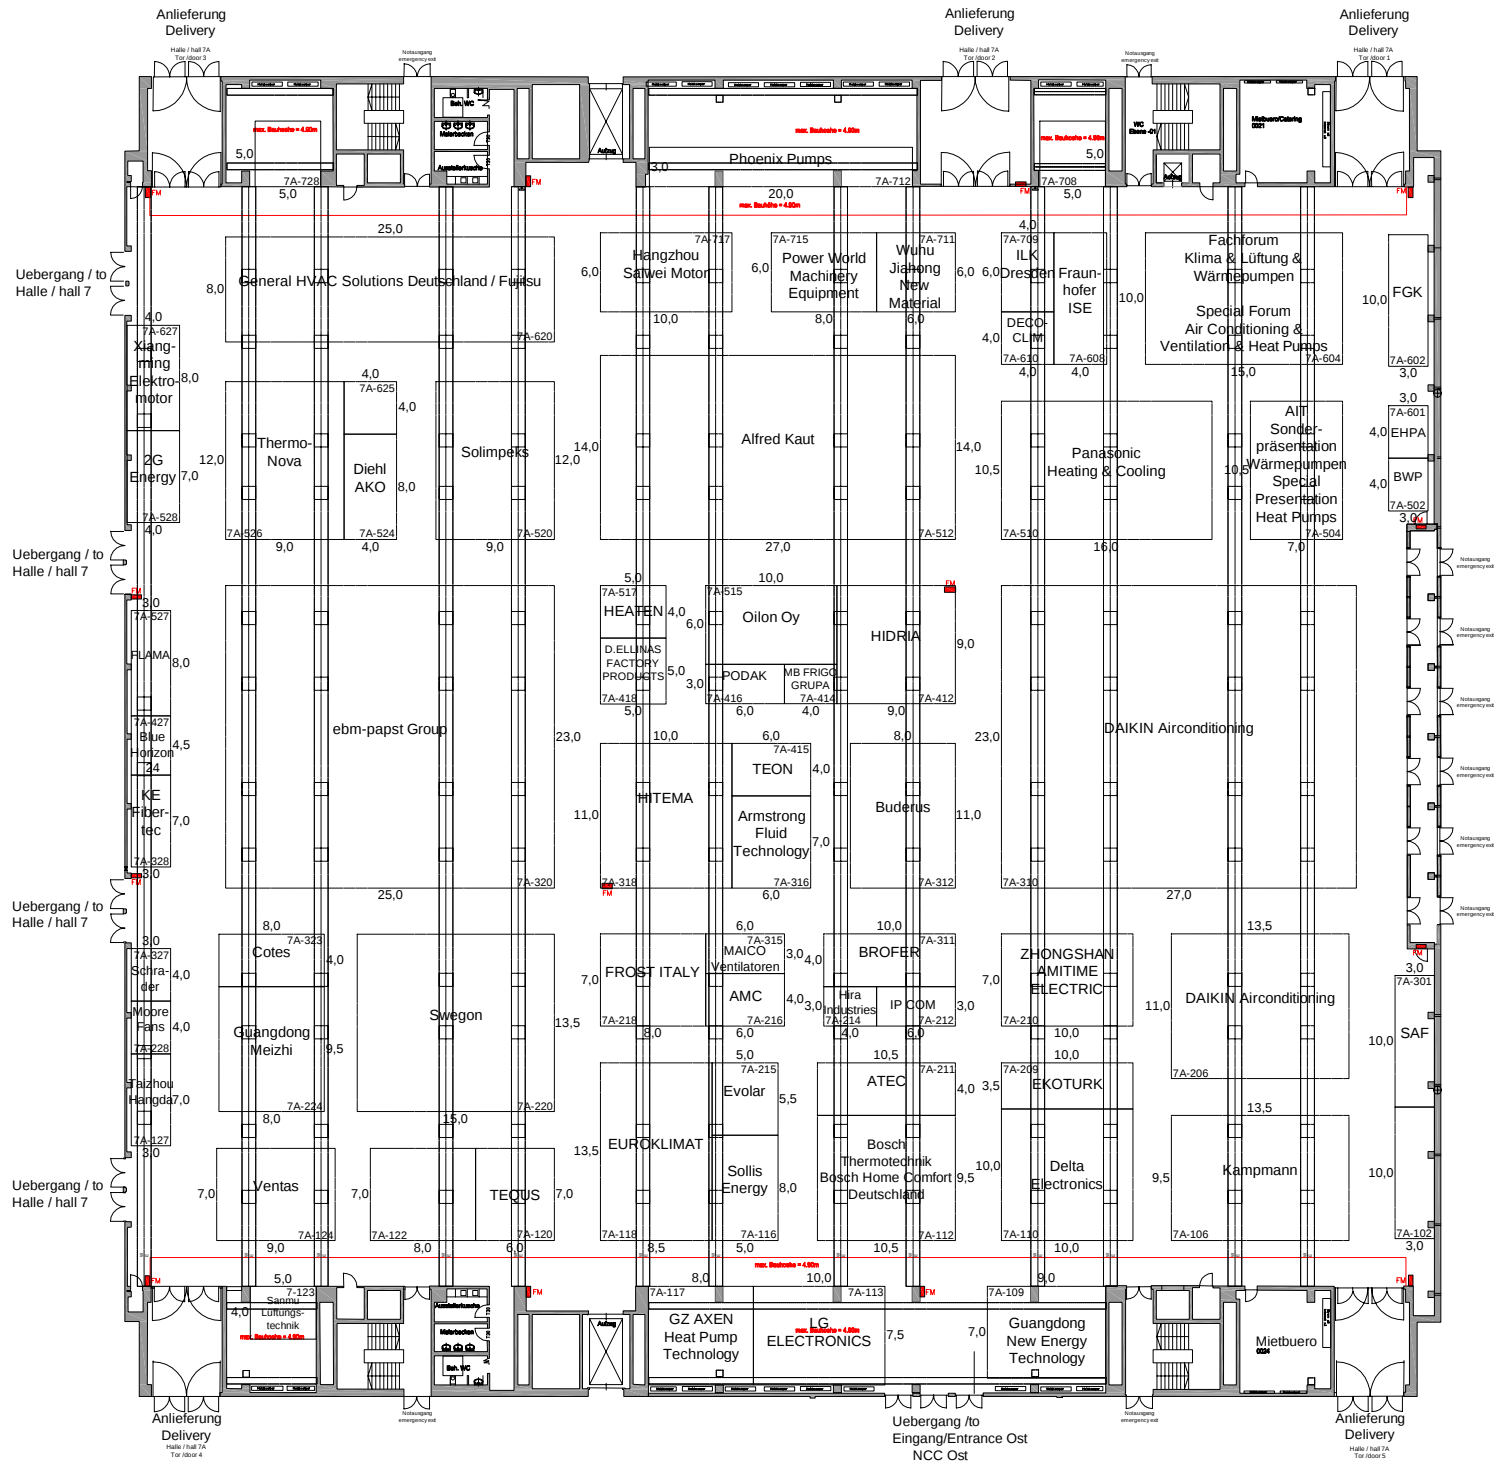

Chillventa 2026 Halle / hall 7A

Änderungen vorbehalten / Subject to change
Stand 09.02.2026

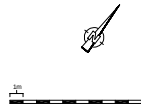

Messezentrum Nuernberg
Exhibition Centre Nuremberg
Halle 7A / Hall 7A

Symbol	Technische Ausstattung	Technical specifications
	FM = Feuermelder und Löscheinrichtung Hohe Oberkante 2,20 m	FM = Fire alarm and fire-fighting equipment Height to upper edge 2.20m
	Versorgungsschacht fuer Elektro, Telefon, Druckluft, Wasser, Abwasser	Supply shaft for electricity, telecoms, compressed air, water, waste water
	Versorgungsschacht fuer Wasser, Abwasser	Supply shaft for water and waste water
	Hallenwürfel Begrenzte Standbauhöhe Hohe Unterkante = 9,50 m Hallenstuhöhe = 2,40 m	Hall cube Restricted stand height Height of lower edge = 9.50m Hall sign height = 2.40m
	Hallenschild Begrenzte Standbauhöhe Hohe Unterkante mindestens 5,50 m Hallenstuhöhe = 1,20 m	Hall sign Restricted stand height Height of lower edge at least 5.50m Hall sign height = 1.20m
	Zugangsstore der Halle Tor 1 B = 4,65 m / H = 4,76 m Tor 2 B = 4,65 m / H = 4,76 m Tor 3 B = 4,65 m / H = 4,76 m Tor 4 B = 4,65 m / H = 4,76 m Tor 5 B = 4,65 m / H = 4,76 m	Access doors to the hall door 1 B = 4.65m / H = 4.76m door 2 B = 4.65m / H = 4.76m door 3 B = 4.65m / H = 4.76m door 4 B = 4.65m / H = 4.76m door 5 B = 4.65m / H = 4.76m
	Hallenaußenwandstütze / Hallensäule	Hall outer wall pillar / Hall pillar
	Abhängerpunkte Hallendecke	Suspension points of hall ceiling
	Unterkante Antenne von Boden: 12,25 m	Height of lower edge antenna: 12.25m
	Hallenhöhe = 15,00 m (4,90 m an den Außenwänden) (Lower edge of ceiling)	Hall height = 15.00m (4.90m at outer hall walls) (Lower edge of ceiling)
	Verbindung zum Ständerschluss ausschließlich über dem Hallenboden	Connections to stand hook-ups must be laid across the hall floor
	Hallenfläche 8.850 m²	Hall floor space 8.850m²
	Bodenbelastung 5.000 kg/m²	Floor weight loading 5.000kg/m²

Stand 7/2019

Seite 1/1

Gesamt Seite 23/37

NürnbergMesse GmbH
Messezentrum - 90471 Nürnberg

Tel. (0) 911 88 06-0 Fax (0) 911 88 06-20
info@nuernbergmesse.de www.nuernbergmesse.de

HALLE 7A

Chillventa 2026

Größe/Size	Größe/Size
Fläche/Area	Fläche/Area
2019-10	2019-10
1200	10
1185, 594 mm	10
Höhe/Height	Höhe/Height
2019-10	2019-10
1185, 594 mm	1185, 594 mm
1185, 594 mm	1185, 594 mm
CVS, HTA, Bsp	CVS, HTA, Bsp