


Alle Koordinatenangaben beziehen auf das Gebäudekoordinatensystem GBS der NürnbergMesse, wenn nicht anders angegeben.
All coordinates given to the building reference system GBS of NürnbergMesse, if not specified separately.

The reproduction, distribution and utilization of this document as well as the communication of its contents to others without express consent of NürnbergMesse is prohibited. All rights reserved in the event of a patent, utility model or design.

Weitergabe sowie Vervielfältigung dieses Dokuments, Verwertung und Mitteilung seines Inhalts sind verboten, soweit nicht ausdrücklich anders angegeben. Alle Rechte für den Fall der Patent-, Gebrauchsmuster- oder Geschmacksmustereintragung vorbehalten.

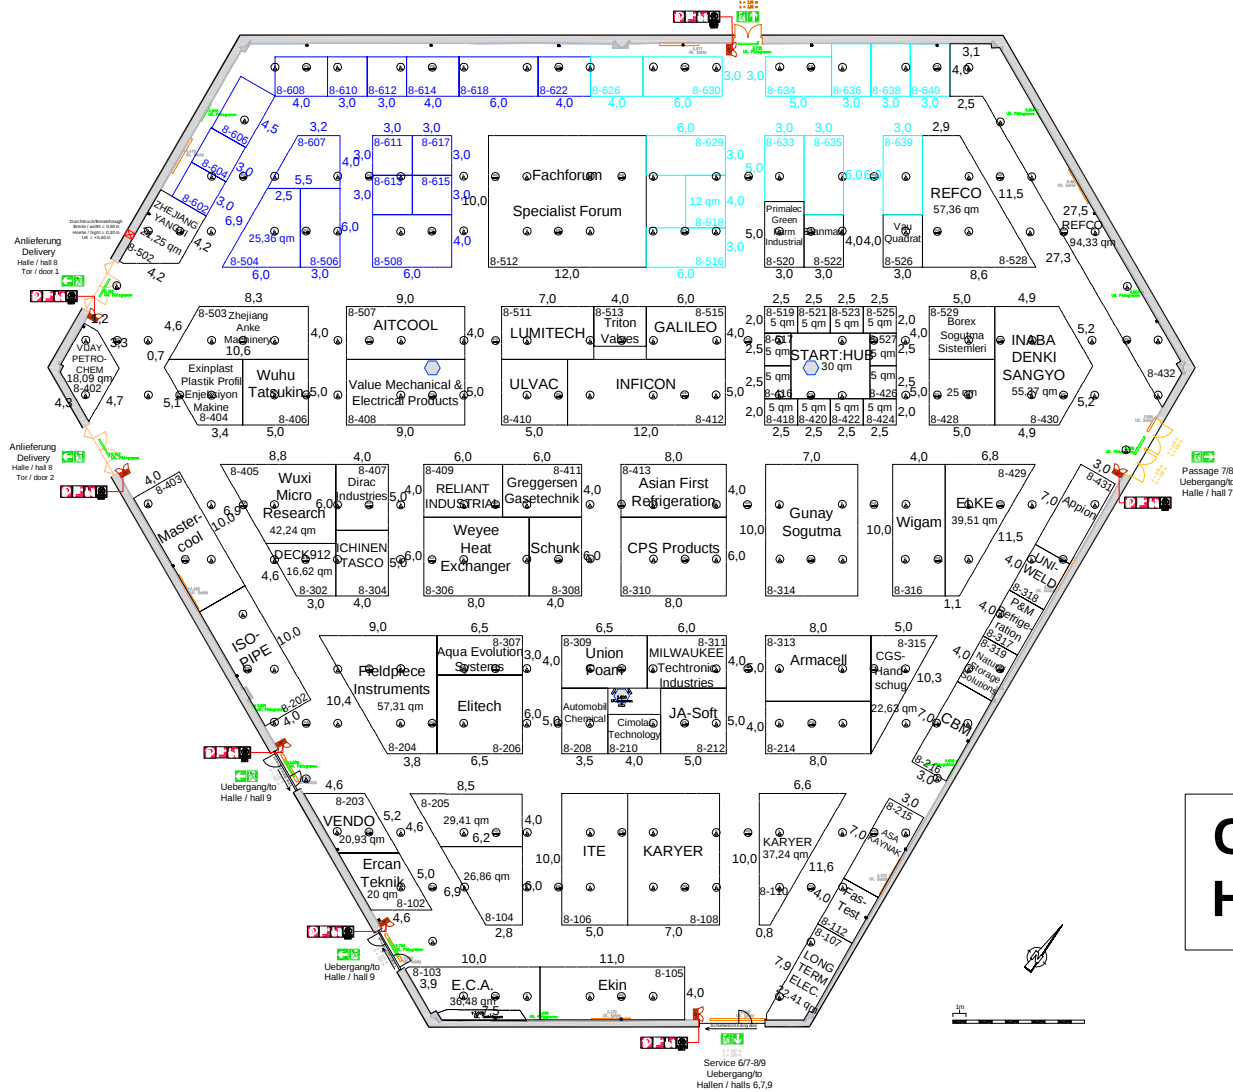

Chillventa 2026 Halle / hall 8


Änderungen vorbehalten / Subject to change
Stand: 09.02.2026

Messezentrum Nuernberg Exhibition Centre Nuernberg Halle 8 / Hall 8



Symbol	Technische Ausstattung	Technical specifications
	FM = Feuermelder und Löscheinrichtung Hochte Oberkante 2,20 m	FM = Fire alarm and fire-fighting equipment Height to top edge 2.20 m
	Technikraum Begrenzte Standaufbauhöhe 3,51 m Tiefe = 0,80 m	Engineering shaft Restricted stand height 3.51 m Depth = 0.80 m
	Hallenecksäule Hs 2,50 m Höhe umbaut Mass "X" = min. 0,54 m / max. 0,85 m Mass "Y" = min. 0,29 m / max. 0,47 m	Hall corner pillar covered to a height of 2.50 m Dimension "X" = min. 0.54 m / max. 0.85 m Dimension "Y" = min. 0.29 m / max. 0.47 m
	Hallenaußenwandsäule Hs 2,50 m Höhe umbaut Mass "X" = min. 0,90 m / max. 1,30 m Mass "Y" = min. 0,24 m / max. 0,30 m	Hall outer wall pillar covered to a height of 2.50m Dimension "X" = min. 0.90 m / max. 1.30 m Dimension "Y" = min. 0.24 m / max. 0.30 m
	Zufahrtstore der Halle Tor 1: 8-405 m / Hs 4,90 m Tor 2: 8-405 m / Hs 4,90 m Schleuse 1: 8-399 m / Hs 3,47 m Schleuse 2: 8-399 m / Hs 3,47 m	Access doors to the hall door 1: 8-405 m / Hs 4.90 m door 2: 8-405 m / Hs 4.90 m sliding door 1: 8-399 m / Hs 3.47 m sliding door 2: 8-399 m / Hs 3.47 m
	Hallenschild Begrenzte Standaufbauhöhe Hochte Unterkante mindestens 4,30 m Hallenschildhöhe = 1,50 m B = 240 cm, 300 cm	Hall sign Restricted stand height Height of lower edge at least 4.30 m Hall sign height = 1.50 m W = 240 cm, 300 cm
	Säule	Pillar
	Versorgungsschacht fuer Elektro, Telekom, Druckluft	Supply duct for electricity, telecoms, compressed air
	Versorgungsschacht fuer Wasser, Kanal (Abwasser)	Supply duct for water and sewer (waste water)
	Unterkannte Antenne von Boden: 5,60 m	Height of lower edge antenna: 5.60 m
	Abdruck der Hallennummer Unterkannte 5,00 m Oberkannte 6,00 m Hallenhöhe = 5,90 m (Unterkannte Beleuchtung)	Painted hall sign Height of lower edge 5.00 m Height of top edge 6.00 m Hall height = 5.90 m (Lower edge of lights)
	Verbindungen zum Standschlus ausschließlich ueber den Hallenboden	Connections to stand hook-ups must be lead across the hall floor
	Hallenfläche 4,690 m²	Hall floor space 4.690 m²
	Bodenbelastung 5,000 kN/m²	Floor weight loading 5.000 kN/m²

Planstand 07 / 2024

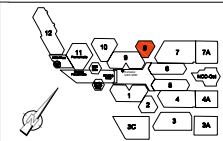

NürnbergMesse GmbH
Messezentrum - 90471 Nürnberg
Tel. (0) 911 88 06-0 Fax (0) 911 88 06-28
info@nuernbergmesse.de www.nuernbergmesse.de

HALLE 8

Chillventa 2026

Geometrie	Geometrie
Maßstab: 1:200	Maßstab: 1:200
Format: 1189, 594 mm	Format: 1189, 594 mm
Version: 01.02.2026	Version: 01.02.2026