


Chillventa 2026

Halle / Hall 9

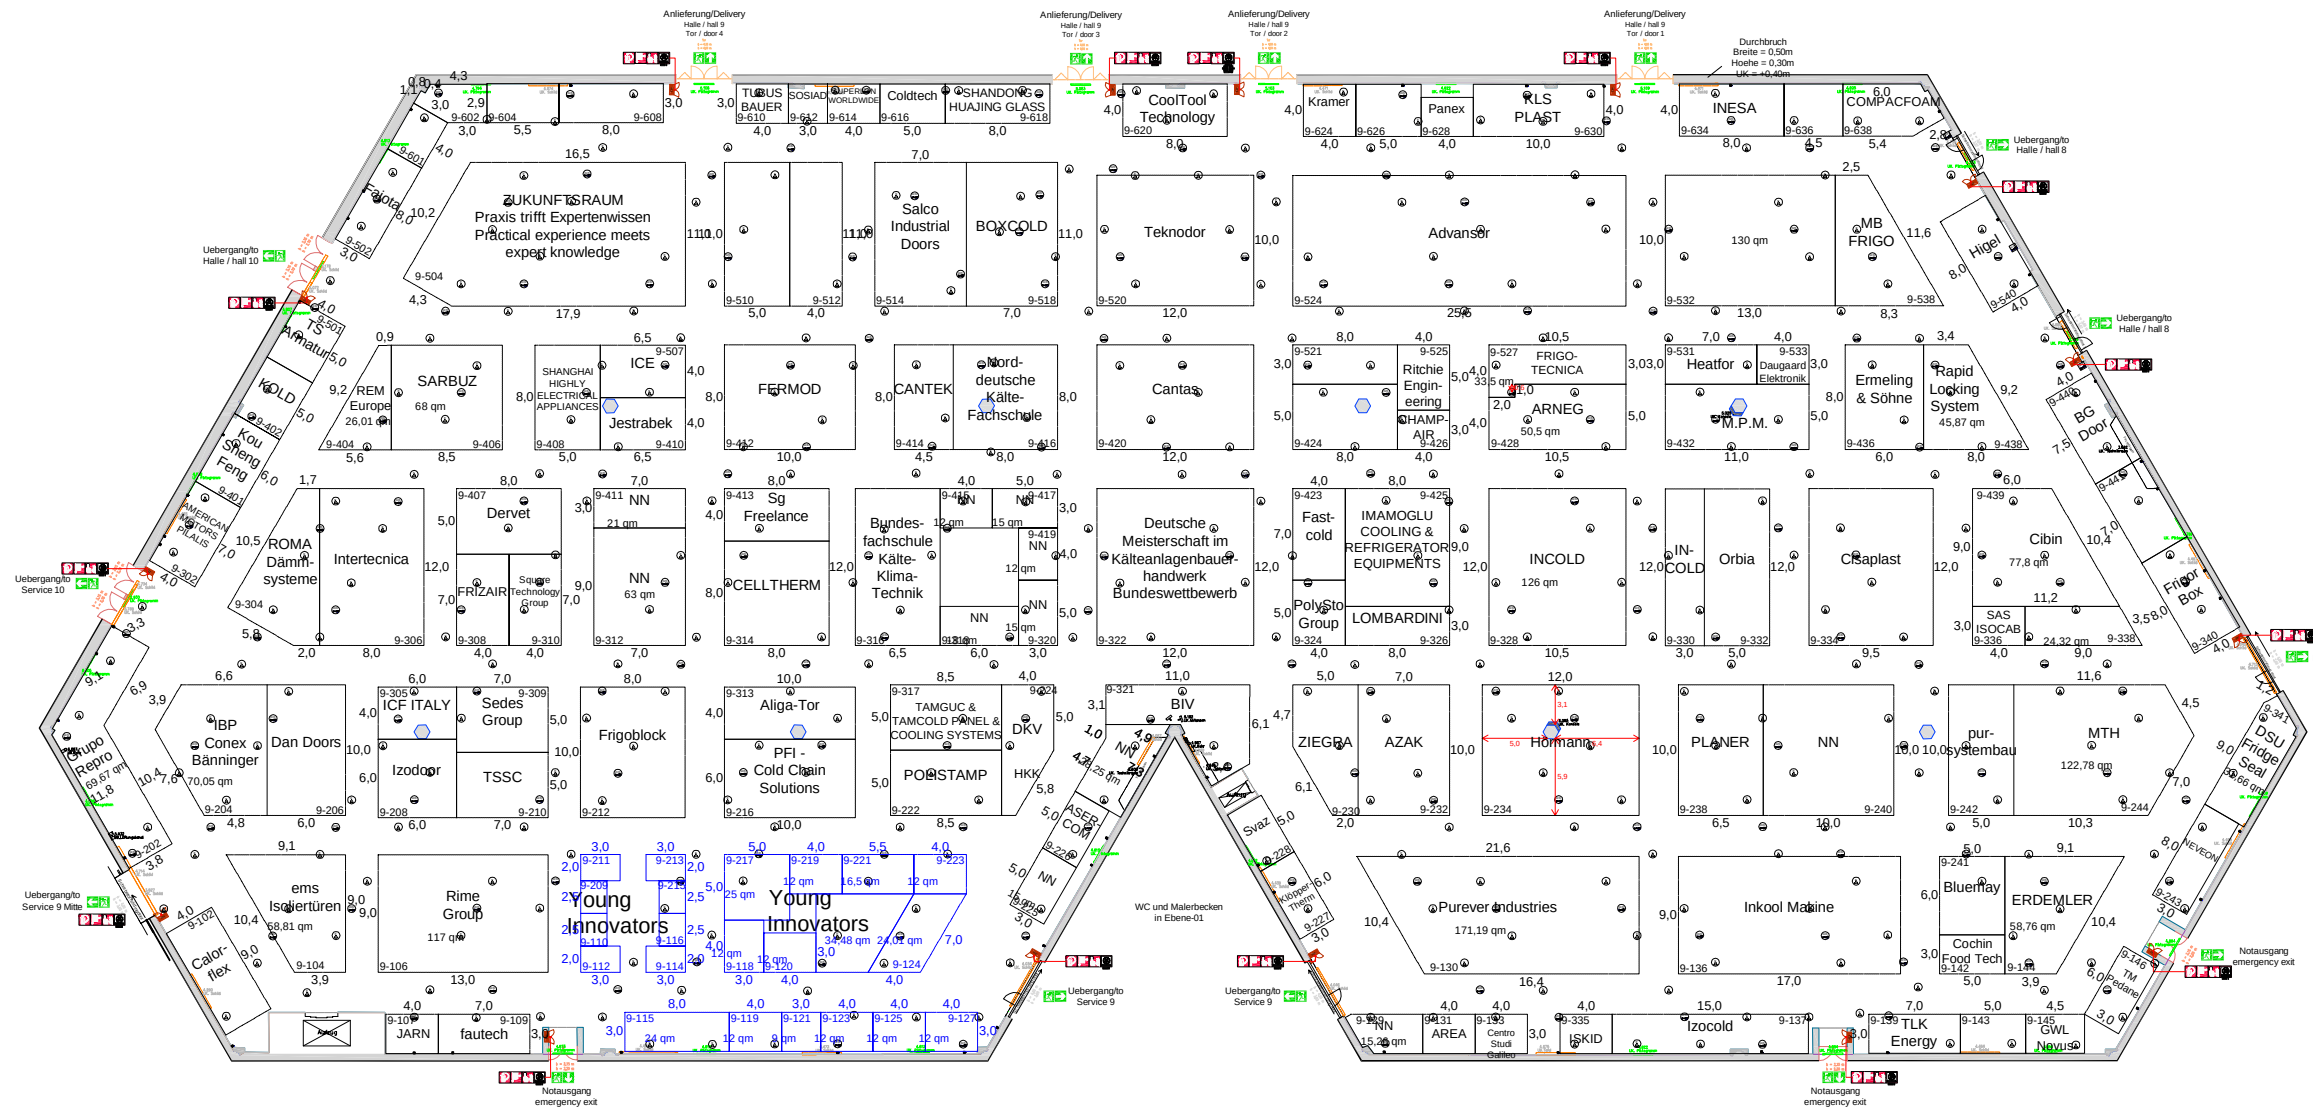


Änderungen vorbehalten / Subject to change
Stand: 06.02.2026

Messezentrum Nuernberg Exhibition Centre Nuremberg Halle 9 / Hall 9		
Symbol	Technische Ausstattung	Technical specifications
	FM = Feuermelder und Löscheneinrichtung Hohe Oberkante 2,20 m	FM = Fire alarm and fire-fighting equipment Height to top edge 2,20 m
	Technikum Begrenzte Standhöhe 3,58 m Tiefe = 0,79 m	Engineering shaft Restricted stand height 3,58 m Depth = 0,79 m
	Versorgungsschacht für Elektro, Telekom, Druckluft,	Supply shaft for electricity, telecoms, compressed air
	Versorgungsschacht mit Leernohr	Supply with an empty conduit
	Versorgungsschacht Wasser, Kanal (Abwasser)	Supply duct for water and sewer (waste water)
	Zufahrtstüre der Halle Tür B = 4,05 m H = 4,05 m Tür C = 4,05 m H = 4,05 m Tür D = 4,05 m H = 4,05 m Schiebetür 1 B = 3,39 m H = 3,46 m Schiebetür 2 B = 3,43 m H = 3,47 m Schiebetür 3 Begrenzte Standhöhe Hohe, Unterseite 4,30 m Abstand 1,20 m 120 cm, 180 cm, 240 cm, 300 cm 360 cm, 420 cm, 480 cm, 600 cm	Access doors to the hall Tür B = 4,05 m H = 4,05 m Tür C = 4,05 m H = 4,05 m Tür D = 4,05 m H = 4,05 m Schiebetür 1 B = 3,39 m H = 3,46 m Schiebetür 2 B = 3,43 m H = 3,47 m Schiebetür 3 Height Restricted stand height Height of lower edge of door 4,30 m Height of lower edge 1,20 m 120 cm, 180 cm, 240 cm, 300 cm 360 cm, 420 cm, 480 cm, 600 cm
	Aufbau der Hallenwand Unterseite 5,11 m Oberkante 5,20 m * Änderungen vorbehalten	Height Height of lower edge 5,11 m Height of top edge 5,20 m * subject to change
	Säulen Konsole an Säule: Unterseite 5,03 m	Pillars Console height of lower edge 5,03 m
	Hallenckeisäule bis 2,50 m Höhe umbaut	Hall corner pillar covered to height of 2,50 m
	Hallenckeisäule bis 2,50 m Höhe umbaut Mass "x" = min. 0,68 m max. 1,00 m Mass "y" = min. 0,25 m max. 0,54 m	Hall corner pillar covered to height of 2,50m Dimension "x" = min. 0,68 m/ max. 1,00 m Dimension "y" = min. 0,25 m/ max. 0,54 m
	Hallenaußenwandsäule bis 2,50 m Höhe umbaut Mass "x" = min. 0,96 m max. 1,55 m Mass "y" = min. 0,25 m max. 0,42 m	Hall outer wall pillar covered to height of 2,50 m Dimension "x" = min. 0,96 m/ max. 1,55 m Dimension "y" = min. 0,25 m/ max. 0,42 m

Planstand 07 / 2024

Messezentrum Nuernberg Exhibition Centre Nuremberg Halle 9 / Hall 9		 NÜRNBERG MESSE
Symbol	Technische Ausstattung	Technical specifications
	Heizungsschleife Begrenzte Standbauhöhe: - H= 4.97 m (Tiefen: 0.28 m) - H= 4.85 m (Tiefen: 0.69 m)	Supply shaft for heating Restricted stand height: - H= 4.97 m (depth: 0.28 m) - H= 4.85 m (depth: 0.69 m)
	Heizungsschleife Begrenzte Standbauhöhe: - H= 5.59 m (Tiefen: 0.47 m)	Supply shaft for heating Restricted stand height: - H= 5.59 m (depth: 0.47 m)
	Lüftungskanal Begrenzte Standbauhöhe: - H= 5.03 m (Breiten: 0.56 m, Tiefen: 0.47 m)	Ventilation duct Restricted stand height: - H= 5.03 m (width: 0.56 m, depth: 0.47 m)
	Unterkannte Antenne von Boden: 5.18 m	Height of lower edge antenna: 5.18m
	Verbindungen zum Standsanschluss ausschließlich unter dem Hallenboden	Connections to stand hook-ups must be laid across hall floor
	Hallenhöhe = 5.80m (Unterkannte Beleuchtung)	Hall height = 5.80m (Lower edge of lights)
	Hallenfläche: 10800m²	Hall area: 10800m²
	Bodenbelastung 5000 kg/m²	Floor loading 5000 kg/m²
Planstand 07 / 2024		

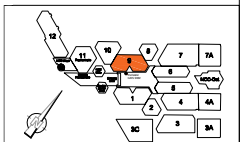

NürnbergMesse GmbH
Messezentrum - 90471 Nürnberg **NÜRNBERG MESSE**
Tel. (0) 911 - 86 06-0 - Fax (0) 911 - 86 06-82 28

HALLE 9

Chillventa 2026

GR Ausbauplanung		GR Statistik	
baubetrieb von:	Gg	baubetrieb von:	Kh
baubetrieb von:	2018-10	baubetrieb von:	2018-08
Stichjahr:	1:200	Stichjahr von:	430 Kh
Stichjahr:	1:180, 841 mm	Stichjahr von:	2018-08
Planjahr:	Halle 09+Legende	Planjahr:	09.02.2026
Stichjahr:	CV26 H9.dwg		

Alle Koordinatenangaben bezogen auf das Gebäudebezugssystem GBS der NürnbergMesse, wenn nicht gesondert angegeben.

The reproduction, distribution and utilization of this document as well as the communication of its contents to others without express authorization is prohibited. Offenders will be held liable for the payment of damages. All rights reserved in the event of the grant of a patent, utility model or design.

Weitergabe sowie Vervielfältigung des Dokumentes, Verwertung und Mitteilung seines Inhalts sind verboten, soweit nicht ausdrücklich gestattet. Zuwiderhandlungen verpflichten zu Schadenersatz. Alle Rechte für den Fall der Patent-, Gebrauchsmuster- oder Geschmacksmustereintragung vorbehalten.