


# Chillventa 2026 Halle / Hall 9

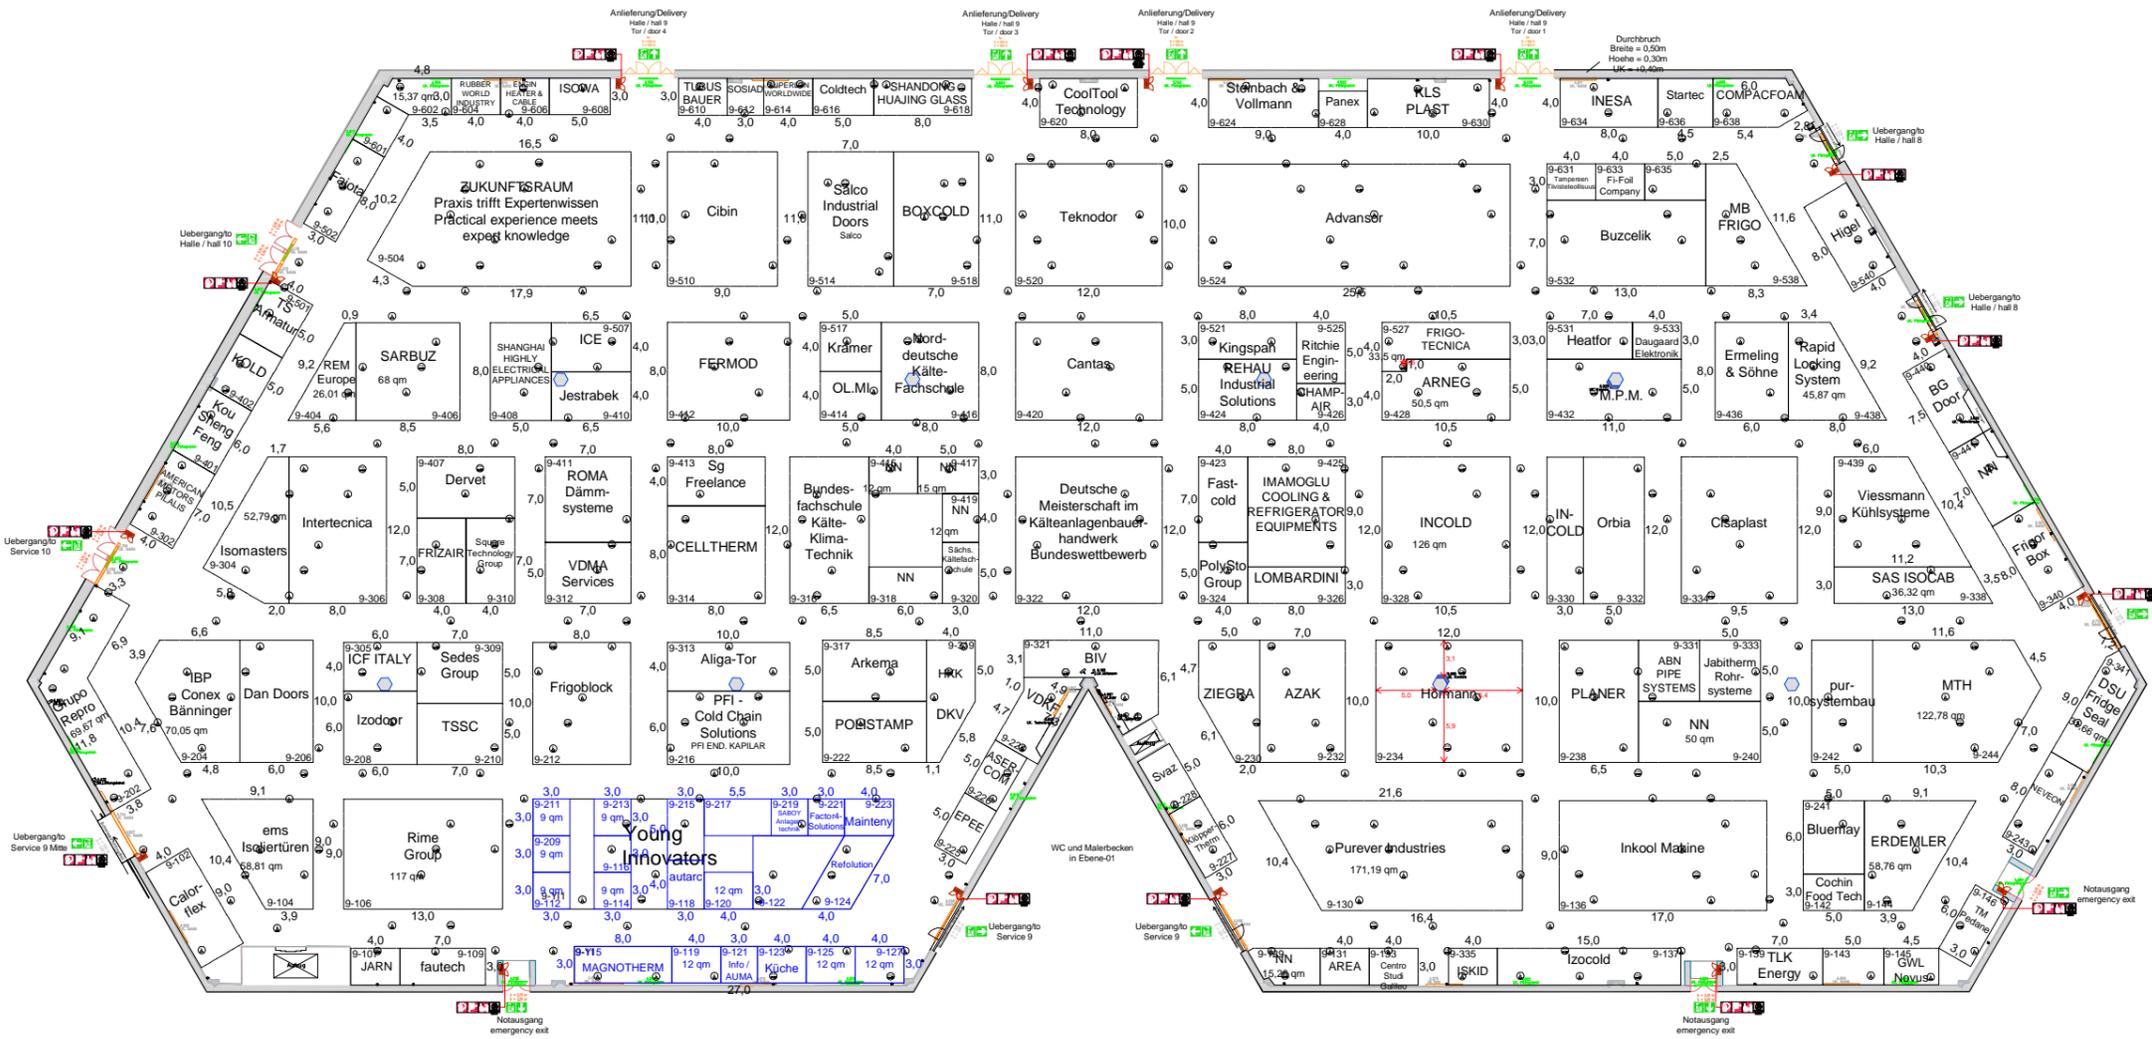

Änderungen vorbehalten / Subject to change  
Stand: 05.03.2026

Messezentrum Nuernberg Exhibition Centre Nuremberg Halle 9 / Hall 9		
Symbol	Technische Ausstattung	Technical specifications
	FM = Feuermelder und Löscheinrichtung Höhe Oberkante 2,20 m	FM = Fire alarm and fire-fighting equipment Height to top edge 2.20 m
	Technikum Begrenzte Standsbauhöhe 3,58 m Tiefe = 0,78 m	Engineering shaft Restricted stand height 3.58 m Depth = 0.78 m
	Versorgungsschacht fuer Elektro, Telekom, Druckluft.	Supply shaft for electricity, telecoms, compressed air
	Versorgungsschacht mit Leerrohr Wasser, Kanal (Abwasser)	Supply duct for water and sewer (waste water)
	Zufahrtsreue der Halle Tor 1: 8 x 4,05 m / H=4,05 m Tor 2: 4 x 4,05 m / H=4,05 m Tor 3: 8 x 4,05 m / H=4,05 m Tor 4: 4 x 4,05 m / H=4,05 m Schleuse 1: 8 x 3,30 m / H=3,47 m Schleuse 2: 8 x 3,43 m / H=3,47 m	Access doors to the hall door 1: 8 x 4.05 m / H=4.05 m door 2: 4 x 4.05 m / H=4.05 m door 3: 8 x 4.05 m / H=4.05 m door 4: 4 x 4.05 m / H=4.05 m lockers 1: 8 x 3.30 m / H=3.47 m lockers 2: 8 x 3.43 m / H=3.47 m
	Begrenzte Standsbauhöhe Höhe Oberkante = 3,58 m Höhe Unterkante = 2,80 m Höhe = 120 cm, 180 cm, 240 cm, 300 cm 360 cm, 420 cm, 480 cm, 600 cm	Restricted stand height Height of lower edge of stand 3.58 m Height of lower edge of stand 2.80 m Height of stand = 120 cm, 180 cm, 240 cm, 300 cm, 360 cm, 420 cm, 480 cm, 600 cm
	Aufdruck der Halternummer Unterkannte 5,11 m Oberkannte 6,20 m ** Anmerkungen beachten	Framed hall sign Height of lower edge 5.11 m Height of top edge 6.20 m ** refer to change
	Säulen Konsole an Säule: Unterkannte 5,03 m	Pillars Console height of lower edge: 5.03 m
	Hallenckecksäule bis 2,50 m Höhe umbaut	Hall corner pillar covered to height of 2.50 m
	Hallenckecksäule bis 2,50 m Höhe umbaut	Hall corner pillar covered to height of 2.50 m Dimension "X" = min. 0.68 m / max. 1.00 m Dimension "Y" = min. 0.25 m / max. 0.54 m
	Hallenaußenwandsäule bis 2,50 m Höhe umbaut Mass "X" = min. 0.96 m / max. 1.55 m Mass "Y" = min. 0.29 m / max. 0.42 m	Hall outer wall pillar covered to height of 2.50 m Dimension "X" = min. 0.96 m / max. 1.55 m Dimension "Y" = min. 0.29 m / max. 0.42 m
Planstand 07 / 2024		

Messezentrum Nuernberg Exhibition Centre Nuremberg Halle 9 / Hall 9		
Symbol	Technische Ausstattung	Technical specifications
	Heizungsrohre Begrenzte Standsbauhöhe: H= 4,27 m (Tiefe 0,28 m) H= 4,85 m (Tiefe 0,69 m)	Supply shaft for heating Restricted stand height: H= 4.27 m (depth 0.28 m) H= 4.85 m (depth 0.69 m)
	Heizungsrohre Begrenzte Standsbauhöhe: H= 5,59 m (Tiefe 0,47 m)	Supply shaft for heating Restricted stand height: H= 5.59 m (depth 0.47 m)
	Lüftungskanal Begrenzte Standsbauhöhe: H= 5,03 m (Breite 0,56 m, Tiefe 0,47 m)	Ventilation duct Restricted stand height: H= 5.03 m (width 0.56 m, depth 0.47 m)
	Unterkannte Antenne von Boden: 5,18 m	Height of lower edge antenna: 5.18 m
	Verbindungen zum Standschassis ausschließlich über dem Hallenboden	Connections to stand hook-ups must be laid across hall floor
	Hallenhöhe = 5,80m (Unterkannte Beleuchtung)	Hall height = 5.80m (Lower edge of lights)
	Hallenfläche 10000m²	Hall area 10000m²
	Bodenbelastung 5000 kg/m²	Floor loading 5000 kg/m²
Planstand 07 / 2024		

NürnbergMesse GmbH  
Messezentrum - 90471 Nürnberg  
Tel: 09 31 18 20-0 Fax: 09 31 18 20 20  
www.nuernbergmesse.de

**HALLE 9**

Chillventa 2026

Standort	07	08
Termin	2026-10	2026-11
Fläche	1200	4200
Abstand	1100, 841 mm	2020
Projekt	Halle 09-Legende	05.03.2026
Skizze	CV26_19.dwg	

Alle Koordinatierungen basieren auf dem Geokoordinatensystem  
 GDS der NürnbergMesse. Wenn nicht anders angegeben,  
 sind die Koordinaten gemessen an der Bauebene der Halle.  
 Alle Koordinatierungen sind ohne Gewähr.  
 Die Reproduktion, Verbreitung und Nutzung dieses Dokuments, sowie die  
 Weitergabe oder Vervielfältigung dieses Dokuments, die Verbreitung und  
 die Nutzung dieses Dokuments, ist ohne schriftliche Genehmigung der  
 NürnbergMesse GmbH. Die Weitergabe oder Vervielfältigung dieses  
 Dokuments, die Verbreitung und die Nutzung dieses Dokuments, ist  
 ohne schriftliche Genehmigung der NürnbergMesse GmbH.