Chillventa 2026
Halle / hall 1

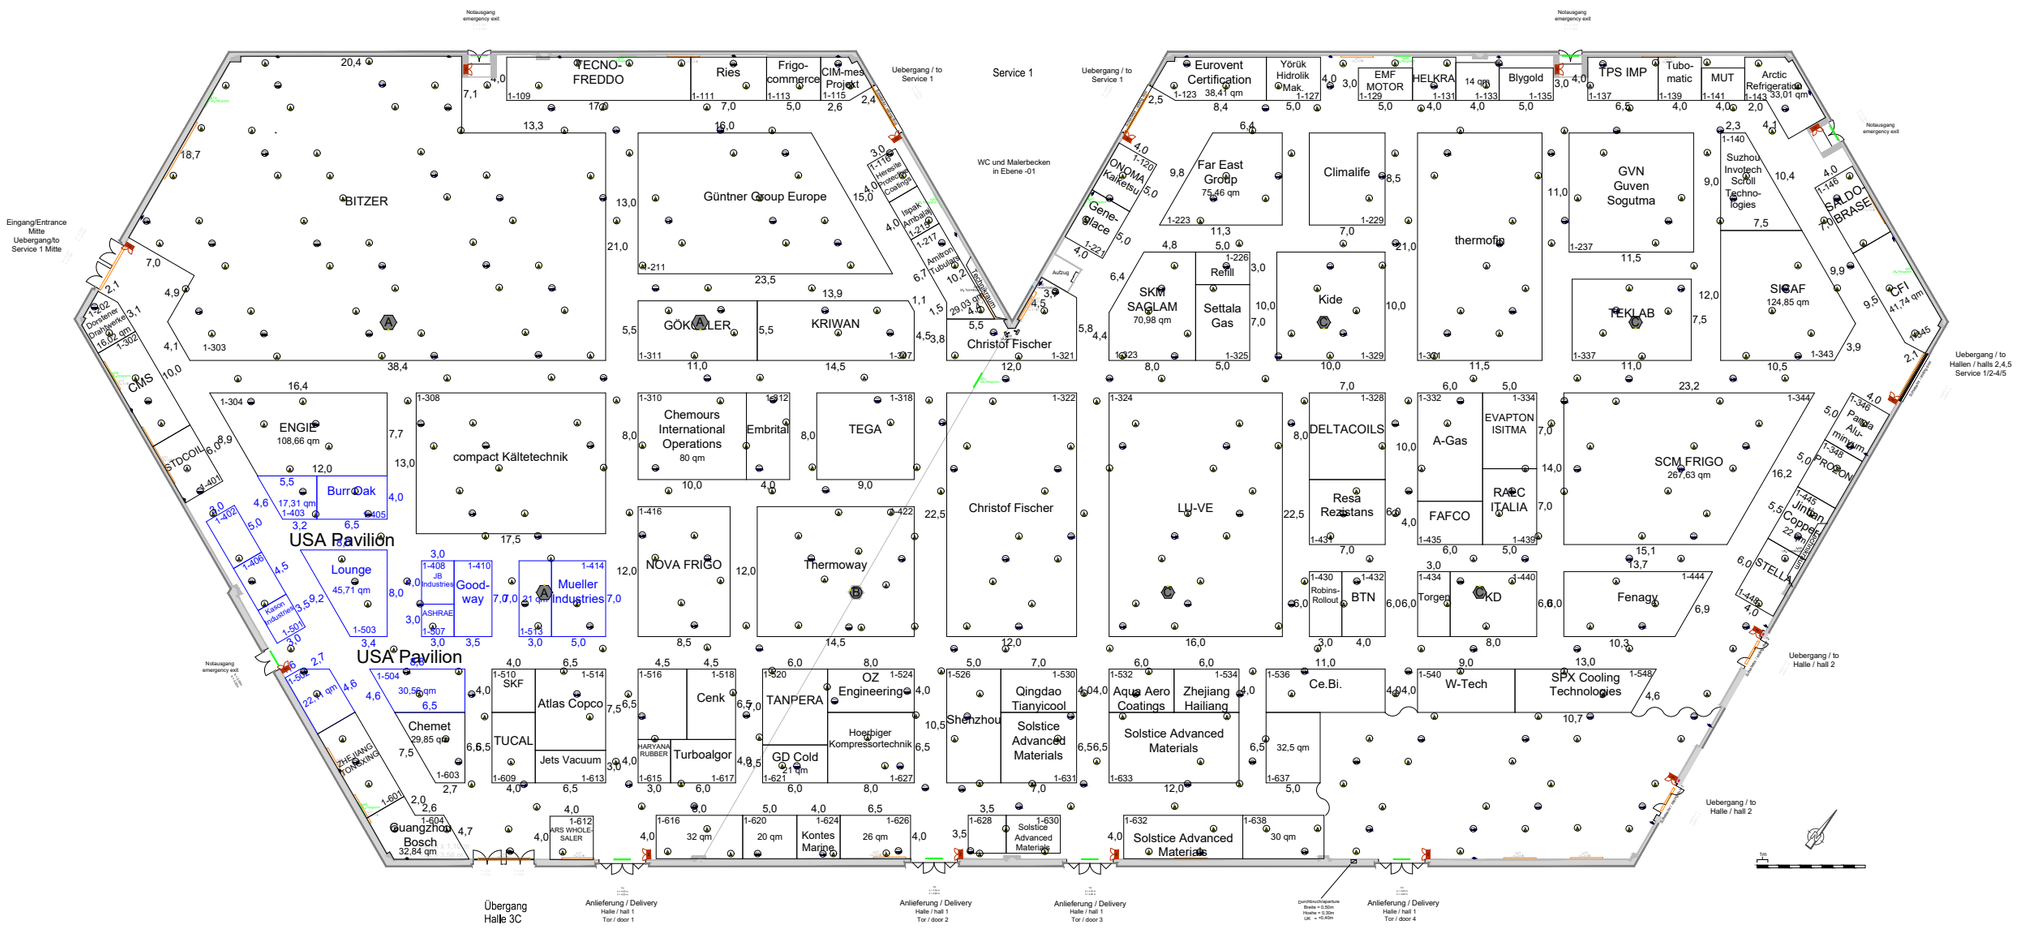

Änderungen vorbehalten / Subject to change
Stand 26.03.2026

Alle Koordinatenangaben bezogen auf das Gebäudebezugssystem GBS der Nürnberghallen, wenn nicht gesondert angegeben.
All coordinates given to the building reference system GBS of Nürnberghalle, if not specified separately.

The reproduction, distribution and utilization of this document as well as the communication of its contents to others without express authorization is prohibited. Offenders will be held liable for the payment of damages. All rights reserved in the event of the grant of a patent, utility model or design.

Weitergabe sowie Vervielfältigung dieses Dokuments, Verwertung und Mitteilung seines Inhalts sind ohne ausdrückliche Zustimmung untersagt. Zuwiderhandlungen verpflichten zu Schadensersatz. Alle Rechte für den Fall der Patent-, Gebrauchsmuster- oder Geschmacksmusterertragung vorbehalten.

Messezentrum Nuernberg
Exhibition Centre Nuremberg
Halle 1 / Hall 1

NÜRNBERG MESSE

Symbol	Technische Ausstattung	Technical specifications
FM	FM = Feuermelder und Loescheinrichtung Hoehe Oberkante 2,20 m	FM = Fire alarm and fire-fighting equipment Height to top edge 2,20 m
Technikraum	Technikraum Begrenzte Standbauhoehe 3,50 m Tiefe = 0,80 m	Engineering shaft Restricted stand height 3.50 m Depth = 0.80 m
	Zufahrtstore der Halle Tor 1 B = 4,05 m / H = 4,90 m Tor 2 B = 4,05 m / H = 4,90 m Tor 3 B = 4,05 m / H = 4,90 m Tor 4 B = 4,05 m / H = 4,90 m Schiebetor 1 B = 3,42 m / H = 3,56 m Schiebetor 2 B = 3,44 m / H = 3,56 m	Access doors to the hall Door 1 W = 4.05 m / H = 4.90 m Door 2 W = 4.05 m / H = 4.90 m Door 3 W = 4.05 m / H = 4.90 m Door 4 W = 4.05 m / H = 4.90 m Sliding door 1 W = 3.42 m / H = 3.56 m Sliding door 2 W = 3.44 m / H = 3.56 m
	Hallenschild Begrenzte Standbauhöhe Hoehe Unterkante mindestens 4,30 m Hallenschildhoehe = 0,6 m, 1,20 m, 1,50 m	Hall sign Restricted stand height Height to lower edge at least 4.30 m Hall sign heigt = 0.60 m, 1.20 m, 1.50 m
	Saeule	Pillar
	Saeule Halle 1.1 (Raumhoehe 9,80 m)	Pillar hall 1.1 (height 9.80 m)
	Saeule Halle 1.1 (Raumhoehe 9,80 m) Halle 1.2 (Raumhoehe 5,80 m)	Pillar hall 1.1 (height 9.80 m) hall 1.2 (height 5.80 m)
	Hallenecksaeule bis 2,50 m Hoehe umbaut	Hall corner pillar covered to a height of 2.50 m
	Hallenecksaeule bis 2,50 m Hoehe umbaut Mass "X" = min. 0,68 m / max. 1,00 m Mass "Y" = min. 0,25 m / max. 0,54 m	Hall corner pillar covered to a height of 2.50 m Dimension "X" = min. 0.68 m / max. 1.00 m Dimension "Y" = min. 0.25 m / max. 0.54 m
	Hallenaussenwandsaeule bis 2,50 m Hoehe umbaut Mass "X" = min. 0,96 m / max. 1,55 m Mass "Y" = min. 0,29 m / max. 0,42 m	Hall outer wall pillar covered to a height of 2.50 m Dimension "X" = min. 0.96 m / max. 1.55 m Dimension "Y" = min. 0.29 m / max. 0.42 m
Planstand 01 / 2024		

Messezentrum Nuernberg
Exhibition Centre Nuremberg
Halle 1 / Hall 1

NÜRNBERG MESSE

Symbol	Technische Ausstattung	Technical specifications
1 1	Aufdruck der Hallennummer Unterkante 5,12 m Oberkante 6,00 m ** Aenderungen vorbehalten	Painted hall sign Height of lower edge 5.12 m Height of top edge 6.00 m ** subject to change
	Versorgungsschacht fuer Elektro, Telekom, Druckluft	Supply shaft for electricity, telecoms, compressed air
	Versorgungsschacht fuer Wasser, Kanal (Abwasser)	Supply shaft for water, sewer (waste water)
	Halle 1.1 Hallenhoehe = 9,80 m Hall 1.2 Hallenhoehe = 5,80 m (Unterkante Beleuchtung)	Hall 1.1 Hall height = 9.80 m Hall 1.2 Hall height = 5.80 m (Lower edge of lights)
	Verbindungen zum Standanschluss ausschliesslich ueber den Hallenboden	Connections to stand hook-ups must be laid across the hall floor
	Hallenflaeche 10.800 m²	Hall floor space 10,800 m²
	Bodenbelastung 5.000 kg/m²	Floor weight loading 5,000 kg/m²
5,200 UK Antennen	Unterkante Antennenausleger von Boden: 5,20 m	Height of lower edge radio antenna to floor: 5.20 m
Planstand 01 / 2024		

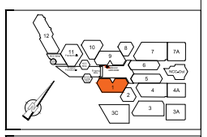

NürnbergMesse GmbH
Messezentrum - 90471 Nürnberg
Tel. (0) 911 . 86 06-0 - Fax (0) 911 . 86 06-82 28
info@nuernbergmesse.de - www.nuernbergmesse.de

HALLE 1

Chillventa 2026

KD Kunden-Dateiname:	KD Grafiks:
bearbeitet von: Ga	bearbeitet von: Kh
bearbeitet am: 2018-10	bearbeitet am: 2018-09
Massstab: 1:200	erstellt von: 430 Kh
Auftrag: 215.00000915, 279.3995	Datum: 2018-09
Blatt-Kopf: Halle 01+Legende	Plotdatum: 26.03.2026
Dateiname: CV26_H1.dwg	