


Chillventa 2026
Halle / hall 4A

Änderungen vorbehalten / Subject to change
Stand: 26.03.2026

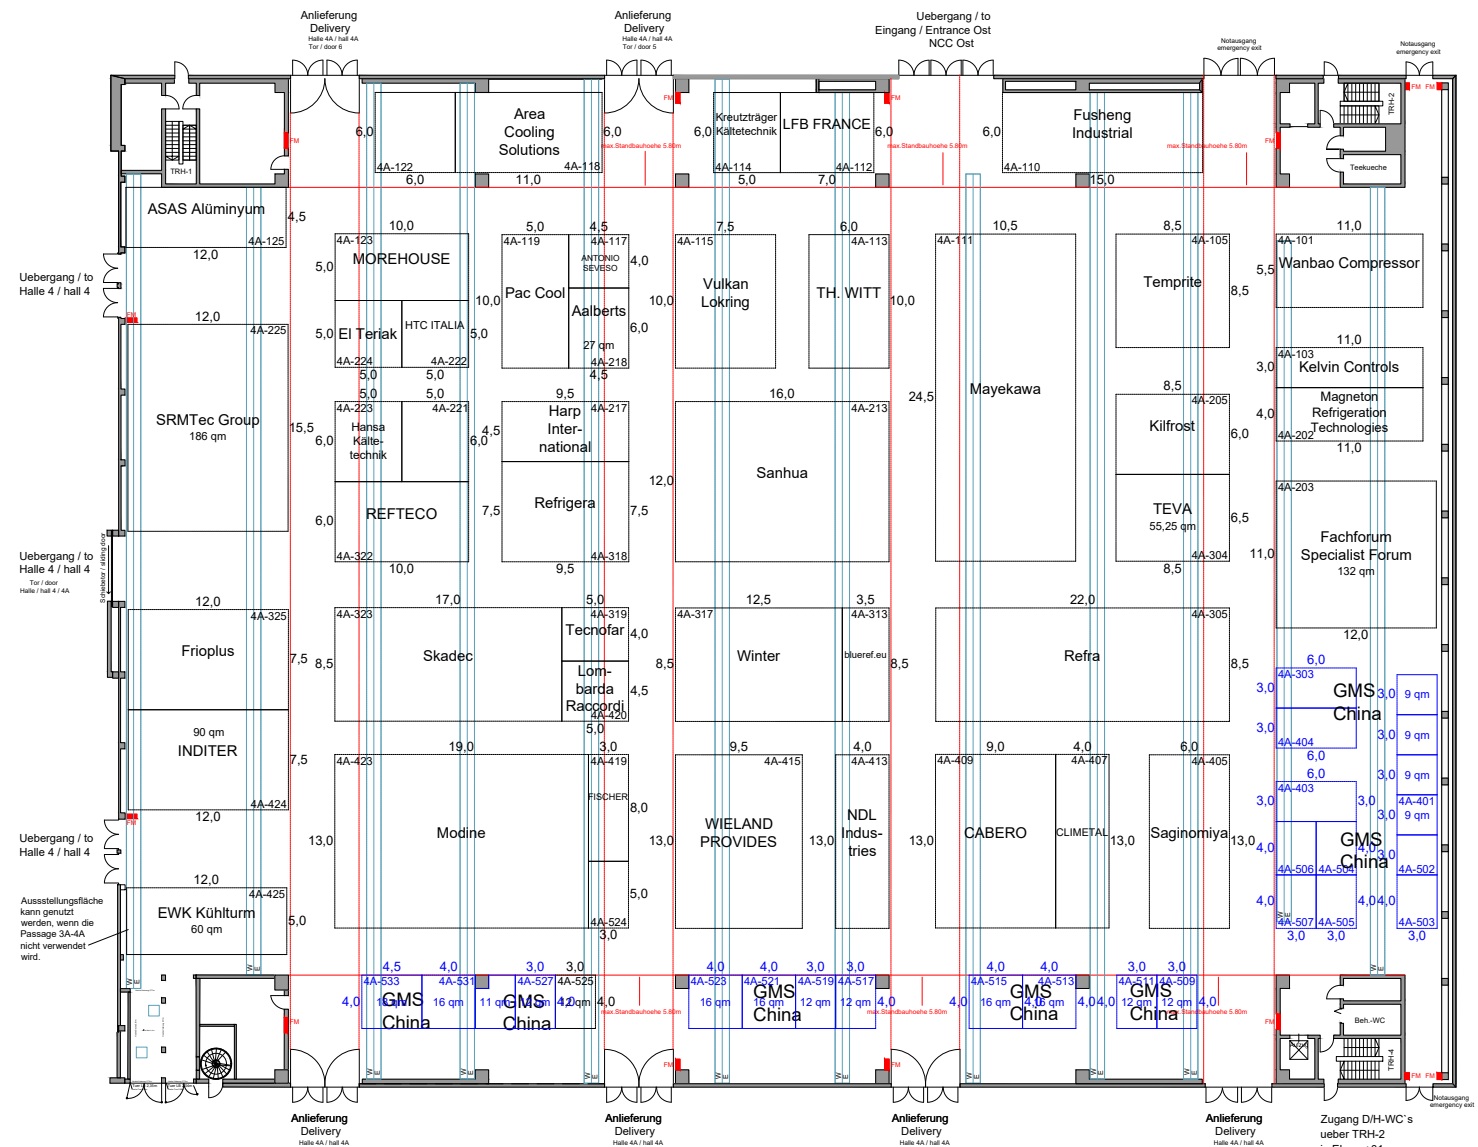

Messezentrum Nuernberg Exhibition Centre Nuremberg Halle 4A / Hall 4A			NÜRNBERG MESSE	
Symbol	Technische Ausstattung	Technical specifications		
	FM = Feuermelder und Löscheinrichtung Höhe Oberkante 2,20 m	FM = Fire alarm and fire-fighting equipment Height to top edge 2,20m		
	Versorgungsschacht fuer Elektro, Telekom, Druckluft, Wasser, Abwasser	Supply shaft for electricity, telecoms, compressed air, water, waste water		
	Abhängepunkte Hallendecke	Suspension points of hall ceiling		
	Hallensäule	Hall pillar		
	Hallenschild an Aussenwand Begrenzte Standbauhoehe Hoehe Unterkante mindestens 5,50 m Hallenschildhoehe = 1,20 m	Hall sign on outer wall Restricted stand height Height of lower edge at least 5,50m Hall sign height = 1,20m		
	Hallenschild an Nordseite Begrenzte Standbauhoehe Hoehe Unterkante = 4,50 m Hallenschildhoehe = 0,50 m	Hall sign on the north side Restricted stand height Height of lower edge 4,50m Hall sign height = 0,50m		
	Hallenwürfel Begrenzte Standbauhoehe Hoehe Unterkante = 9,50 m Hallenschildhoehe = 2,40 0m	Hall cube Restricted stand height Height of lower edge = 9,50m Hall sign height = 2,40m		
	Zufahrtsre der Halle Tor 1 B = 4,65 m / H = 4,78 m Tor 2 B = 4,65 m / H = 4,78 m Tor 3 B = 4,65 m / H = 4,78 m Tor 4 B = 4,65 m / H = 4,78 m Tor 5 B = 4,65 m / H = 4,78 m Tor 6 B = 4,65 m / H = 4,78 m Tor Halle 4 / Halle 4A: B = 4,80 m / H = 4,30 m	Access doors to the hall Door 1 W = 4,65m / H = 4,78m Door 2 W = 4,65m / H = 4,78m Door 3 W = 4,65m / H = 4,78m Door 4 W = 4,65m / H = 4,78m Door 5 W = 4,65m / H = 4,78m Door 6 W = 4,65m / H = 4,78m Door hall 4 / hall 4A: W = 4,80m / H = 4,30m		
	Hallensäulen mit Absperrungen	Hall pillar with barriers		
	Hallenaussenwandsäule	Hall outer wall pillar		
Stand 7/2019	Seite 1/2	Gesamt Seite 15/37		

Messezentrum Nuernberg Exhibition Centre Nuremberg Halle 4A / Hall 4A			NÜRNBERG MESSE	
Symbol	Technische Ausstattung	Technical specifications		
	Unterkannte Antennen von Boden: 15,00 m	Height of lower edge radio antenna to floor: 15,00m		
	Verbindung zum Standanschluss ausschliesslich ueber den Hallenboden	Connections to stand hook-ups must be laid across thehall floor		
	Hallenhoehe = 15,00 m (5,80 m an den Aussenwaenden)	Hall height = 15,00m (5,80m at outer)		
	Hallenflaeche 7.020 m²	Hall floor space 7,020m²		
	Bodenbelastung 5.000 kg/m²	Floor weight loading 5,000kg/m²		
Stand 7/2019	Seite 2/2	Gesamt Seite 16/37		

Alle Koordinatengaben bezogen auf das Gebäudekoordinatensystem
GBS der NürnbergMesse, wenn nicht anders angegeben.
All coordinates given to the building reference system GBS of
NürnbergMesse, if not specified separately.

The reproduction, distribution and utilization of this document as well as
any other form of copying, reproduction, distribution and utilization
without the written permission of NürnbergMesse is prohibited. Offenders will be held liable for the payment
of damages. All rights reserved in the event of the grant of a patent,
utility model or design.

Weitergabe sowie Vervielfältigung dieses Dokuments, Verwertung und
gestaltete Zuerückgaben sind ohne schriftliche Genehmigung der NürnbergMesse
Rechte für den Fall der Patent-, Gebrauchsmuster- oder
Geschmacksmustereintragung vorbehalten.

NürnbergMesse GmbH
Messezentrum - 90471 Nürnberg
Tel: (0911) 86 06-0 - Fax: (0911) 86 06-28
info@nuernbergmesse.de, www.nuernbergmesse.de

HALLE 4A

Chillventa 2026

10 Ausstellungen 1188, 841 mm 1:200 Halle 4A+Legende CV05_3HA.dwg	10 Stande 10 Stande 2015-10 2015-49 2015-49 26.03.2026
---	---