



Chillventa 2026 Halle / Hall 9

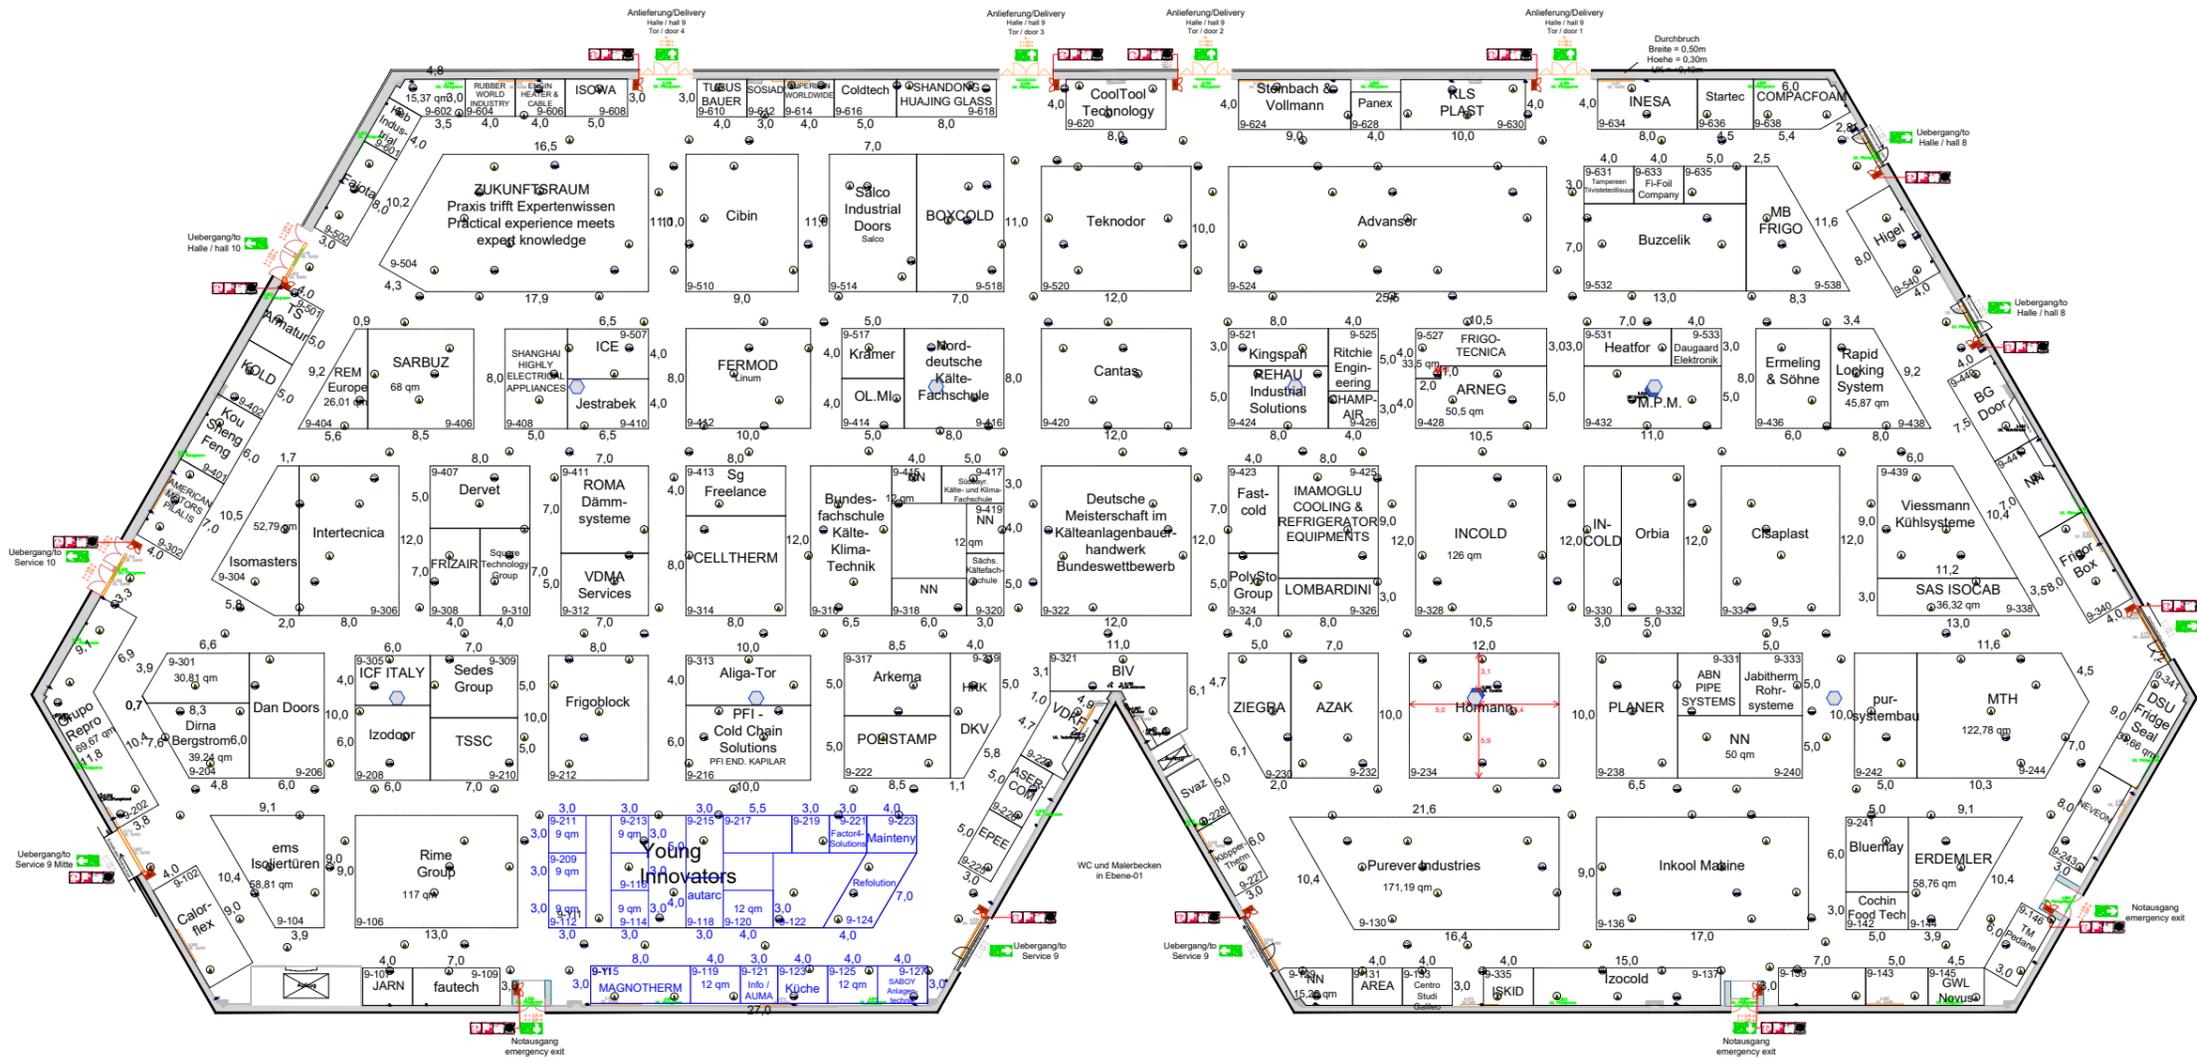

Symbol	Technische Ausstattung	Technical specifications
	FM = Feuermelder und Löscheinrichtung Höhe Oberkante 2,20 m	FM = Fire alarm and fire-fighting equipment Height to top edge 2.20 m
	Technikraum Begrenzte Standsbauhöhe 3,58 m Tiefe = 0,79 m	Engineering shaft Restricted stand height 3.58 m Depth = 0.79 m
	Versorgungsschacht fuer Elektro, Telekom, Druckluft	Supply shaft for electricity, telecoms, compressed air
	Versorgungsschacht mit Leerrohr Wasser, Kanal (Abwasser)	Supply duct for water and sewer (waste water)
	Zufahrtstore der Halle Tor 1: 4,05 m / H: 4,30 m Tor 2: 4,05 m / H: 4,30 m Tor 3: 4,05 m / H: 4,30 m Tor 4: 4,05 m / H: 4,30 m Schleuse 1: 3,39 m / H: 3,48 m Schleuse 2: 3,43 m / H: 3,47 m	Access doors to the hall door 1: 4.05 m / H: 4.30 m door 2: 4.05 m / H: 4.30 m door 3: 4.05 m / H: 4.30 m door 4: 4.05 m / H: 4.30 m lock 1: 3.39 m / H: 3.48 m lock 2: 3.43 m / H: 3.47 m
	Begrenzte Standsbauhöhe Höhe Unterkante mindestens 4,30 m Hallenstuhöhe = 1,52 m Ø1 = 120 cm, 180 cm, 240 cm, 300 cm 300 cm, 420 cm, 480 cm, 600 cm	Hall sign Restricted stand height Height of lower edge at least 4.30 m Hall sign height = 1.52 m Ø1 = 120 cm, 180 cm, 240 cm, 300 cm 300 cm, 420 cm, 480 cm, 600 cm
	Aufdruck auf Hallennummer Unterkante 5,11 m Oberkante 6,20 m Anschlaghöhe 0,30 m	Panelled hall sign Height of lower edge 5.11 m Height of top edge 6.20 m Anchorage height
	Säulen Konsolle an Säule: Unterkante 5,03 m	Pillars Console height of lower edge: 5.03 m
	Hallenckeasäule bis 2,50 m Höhe umbaut	Hall corner pillar covered to height of 2.50 m
	Hallenckeasäule Höhe Unterkante mindestens 2,50 m Mass "X" = min. 0,68 m / max. 1,00 m Mass "Y" = min. 0,25 m / max. 0,54 m	Hall corner pillar covered to height of 2.50 m Dimension "X" = min. 0.68 m max. 1.00 m Dimension "Y" = min. 0.25 m max. 0.54 m
	Hallenaußenwandsäule bis 2,50 m Höhe umbaut Mass "X" = min. 0,25 m / max. 1,55 m Mass "Y" = min. 0,29 m / max. 0,42 m	Hall outer wall pillar covered to height of 2.50 m Dimension "X" = min. 0.25 m max. 1.55 m Dimension "Y" = min. 0.29 m max. 0.42 m

Symbol	Technische Ausstattung	Technical specifications
	Heizungsrohre Begrenzte Standsbauhöhe: - H= 4,97 m (Tiefe= 0,28 m) - H= 4,85 m (Tiefe= 0,69 m)	Supply shaft for heating Restricted stand height: - H= 4.97 m (depth= 0.28 m) - H= 4.85 m (depth= 0.69 m)
	Heizungsrohre Begrenzte Standsbauhöhe: - H= 5,59 m (Tiefe= 0,47 m)	Supply shaft for heating Restricted stand height: - H= 5.59 m (depth= 0.47 m)
	Lüftungskanal Begrenzte Standsbauhöhe: H= 5,03 m (Breite= 0,56 m, Tiefe= 0,47 m)	Ventilation duct Restricted stand height: H= 5.03 m (width= 0.56 m, depth= 0.47 m)
	Unterkannte Antenne von Boden: 5,18 m	Height of lower edge antenna: 5.18m
	Verbindungen zum Standsanschluss auszuschleusen unter dem Hallenboden	Connections to stand hook-ups must be laid across hall floor
	Hallenhöhe = 5,80m (Unterkannte Beleuchtung)	Hall height = 5.80m (Lower edge of lights)
	Hallenfläche 10800m²	Hall area 10800m²
	Bodenbelastung 5000 kg/m²	Floor loading 5000 kg/m²

Änderungen vorbehalten / Subject to change
Stand: 26.03.2026

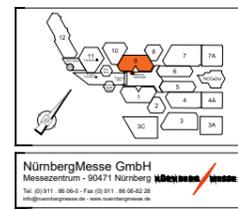

NürnbergMesse GmbH
Messezentrum - 90471 Nürnberg
Tel: (0) 911 88 06-0 - Fax: (0) 911 88 06-28
info@nuernbergmesse.de, www.nuernbergmesse.de

HALLE 9
Chillventa 2026

1.000	430 kWh
1190,841 mm	2019-09
Halle 9 (Chillventa)	26.03.2026
C:\GS_H9.dwg	

Alle Koordinatengaben bezogen auf das Geodatenreferenzsystem GCS Nuremberg (Nuremberg), wenn nicht anders angegeben. All coordinates given to the building reference system GCS of Nuremberg, if not specified separately.

The reproduction, distribution and utilization of this document as well as any other action taken in reliance on the content of this document without the express written authorization is prohibited. Offenders will be held liable for the payment of damages. All rights reserved in the event of the grant of a patent. Gebrauchsmusteranmeldung vorbehalten.

Weitere sowie Vervielfältigung dieses Dokuments, Verwertung und Verbreitung, auch auszugsweise, ist ohne schriftliche Genehmigung der NürnbergMesse GmbH. Rechte für den Fall der Patente-, Gebrauchsmuster- oder Schutzrechtsanmeldung vorbehalten.