


Chillventa 2026 Halle / hall 4A


Änderungen vorbehalten / Subject to change
Stand: 13.05.2026

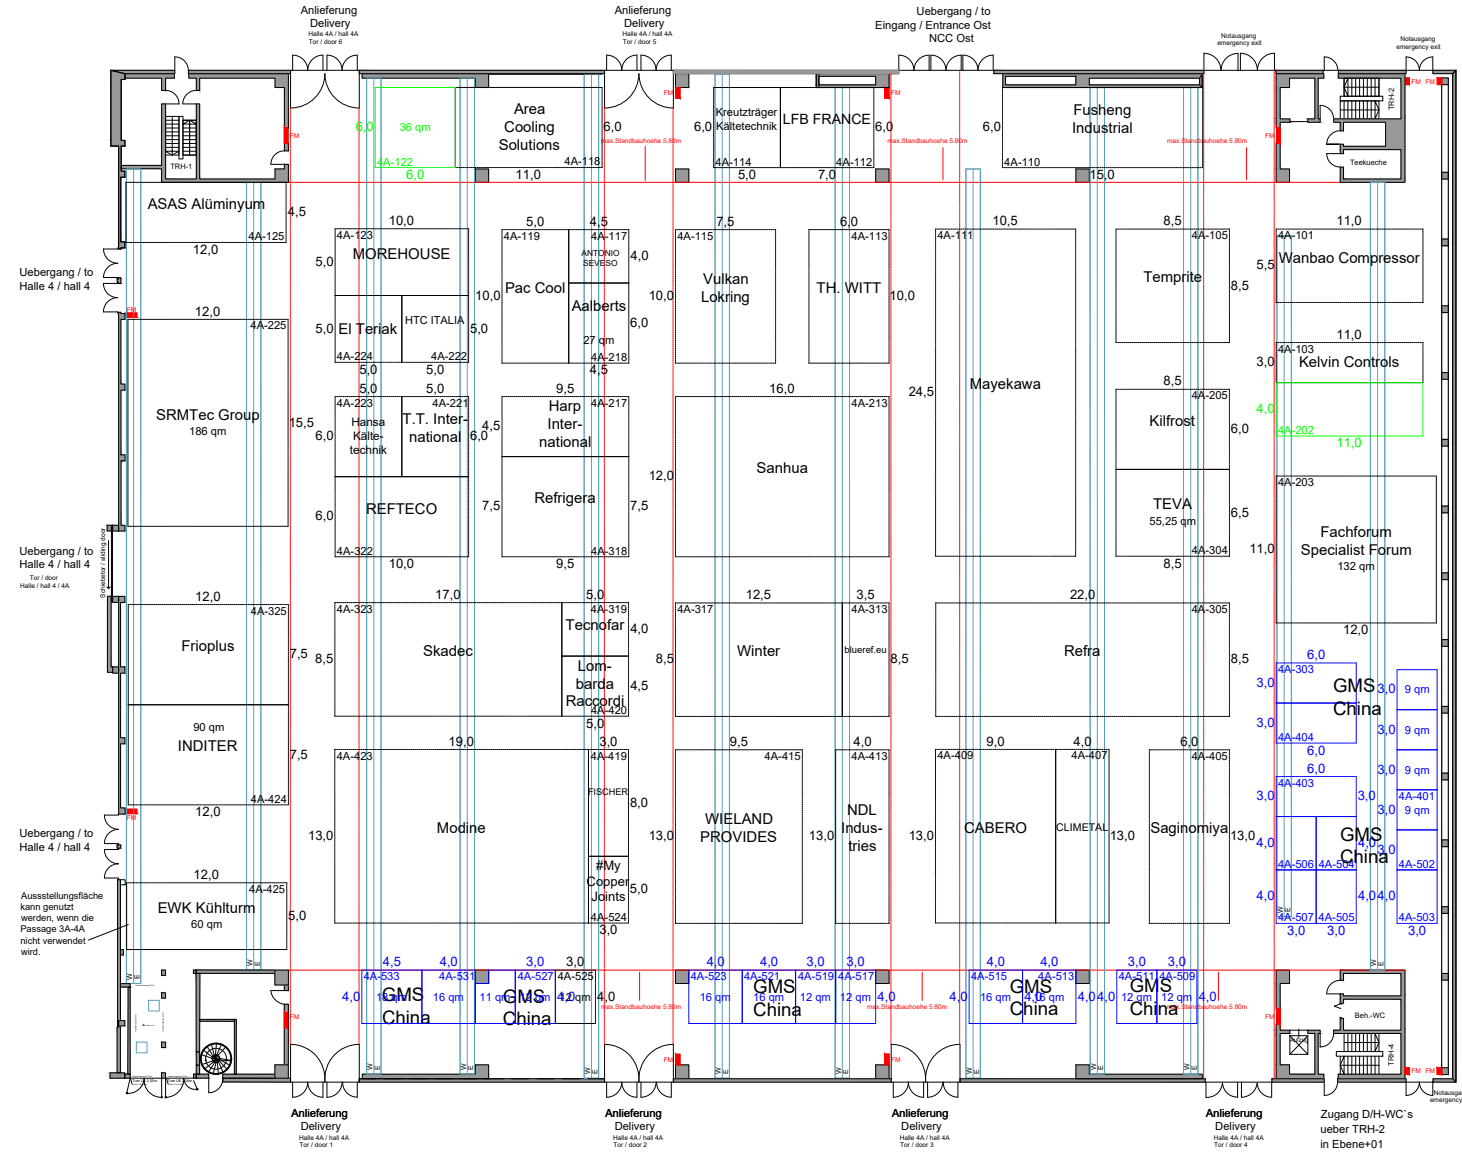

Symbol	Technische Ausstattung	Technical specifications
	FM = Feuermelder und Löscheinrichtung Höhe Oberkante 2,20 m	FM = Fire alarm and fire-fighting equipment Height to top edge 2,20m
	Versorgungsschacht fuer Elektr., Telekom., Druckluft, Wasser, Abwasser	Supply shaft for electricity, telecoms, compressed air, water, waste water
	Abhängepunkte Hallendecke	Suspension points of hall ceiling
	Hallensäule	Hall pillar
	Hallenschild an Aussenwand Begrenzte Standbauhoehe Hoehe Unterkante mindestens 5,50 m Hallenschildhoehe = 1,20 m	Hall sign on outer wall Restricted stand height Height of lower edge at least 5,50m Hall sign height = 1,20m
	Hallenschild an Nordseite Begrenzte Standbauhoehe Hoehe Unterkante = 4,30 m Hallenschildhoehe = 0,90 m	Hall sign on the north side Restricted stand height Height of lower edge = 4,30m Hall sign height = 0,90m
	Hallensauefeld Begrenzte Standbauhoehe Hoehe Unterkante = 9,50 m Hallenschildhoehe = 2,40, 0m	Hall cube Restricted stand height Height of lower edge = 9,50m Hall sign height = 2,40m
	Zufahrtsreue der Halle Tor 1 B = 4,60 m / H = 4,78 m Tor 2 W = 4,65 m / H = 4,78 m Tor 3 B = 4,60 m / H = 4,78 m Tor 4 W = 4,65 m / H = 4,78 m Tor 5 B = 4,60 m / H = 4,78 m Tor 6 W = 4,65 m / H = 4,78 m Tor Halle 4 / Halle 4A B = 4,80 m / H = 4,30 m	Access doors to the hall Door 1 W = 4,65m / H = 4,78m Door 2 W = 4,65m / H = 4,78m Door 3 W = 4,65m / H = 4,78m Door 4 W = 4,65m / H = 4,78m Door 5 W = 4,65m / H = 4,78m Door 6 W = 4,65m / H = 4,78m Door hall 4 / hall 4A W = 4,80m / H = 4,30m
	Hallensauefeld mit Absperrungen	Hall pillar with barriers
	Hallenaussenwandsaeule	Hall outer wall pillar
Stand 7/2019	Seite 1/2	Gesamt Seite 15/37



Symbol	Technische Ausstattung	Technical specifications
	Unterkannte Antenne von Boden: 15,00 m	Height of lower edge radio antenna to floor: 15,00m
	Verbindung zum Standanschluss ausschliesslich ueber den Hallenboden	Connections to stand hook-ups must be laid across the hall floor
	Hallenhoehe = 15,00 m (5,80 m an den Aussenwänden)	Hall height = 15,00m (5,80m at outer)
	Hallenflaeche 7,020 m²	Hall floor space 7,020m²
	Bodenbelastung 5,000 kg/m²	Floor weight loading 5,000kg/m²
Stand 7/2019	Seite 2/2	Gesamt Seite 16/37

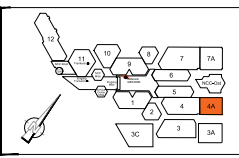

NürnbergMesse GmbH
Messezentrum - 90471 Nürnberg
Tel: (09 11) 90 96-0 - Fax: (09 11) 90 96-2 26
info@nuernbergmesse.de www.nuernbergmesse.de

HALLE 4A

Chillventa 2026

Stand: 1.200	Stand: 1.200
Stand: 1.180, 241 mm	Stand: 1.180, 241 mm
Stand: Halle 4A+Legende	Stand: Halle 4A+Legende
Stand: CVD5_3HA.dwg	Stand: CVD5_3HA.dwg
Stand: 2019-10	Stand: 2021-01
Stand: 2019-09	Stand: 2019-09
Stand: 13.05.2026	Stand: 13.05.2026

Alle Koordinatangaben bezogen auf das Gebäudekoordinatensystem GBS der NürnbergMesse, wenn nicht anders angegeben.
All coordinates given to the building reference system GBS of NürnbergMesse, if not specified separately.

The reproduction, distribution and utilization of this document as well as any other action taken in relation to this document without the prior written authorization is prohibited. Offenders will be held liable for the payment of damages. All rights reserved in the event of the grant of a patent, utility model or design.

Weitere sowie Vervielfältigung dieses Dokuments, Verwertung und Verbreitung ohne schriftliche Genehmigung der NürnbergMesse ist ausdrücklich untersagt. Zuwiderhandlungen verpflichten zu Schadenersatz. Alle Rechte für den Fall der Patent-, Gebrauchsmuster- oder Schutzrechtsverletzung vorbehalten.