


Chillventa 2026 Halle / Hall 9

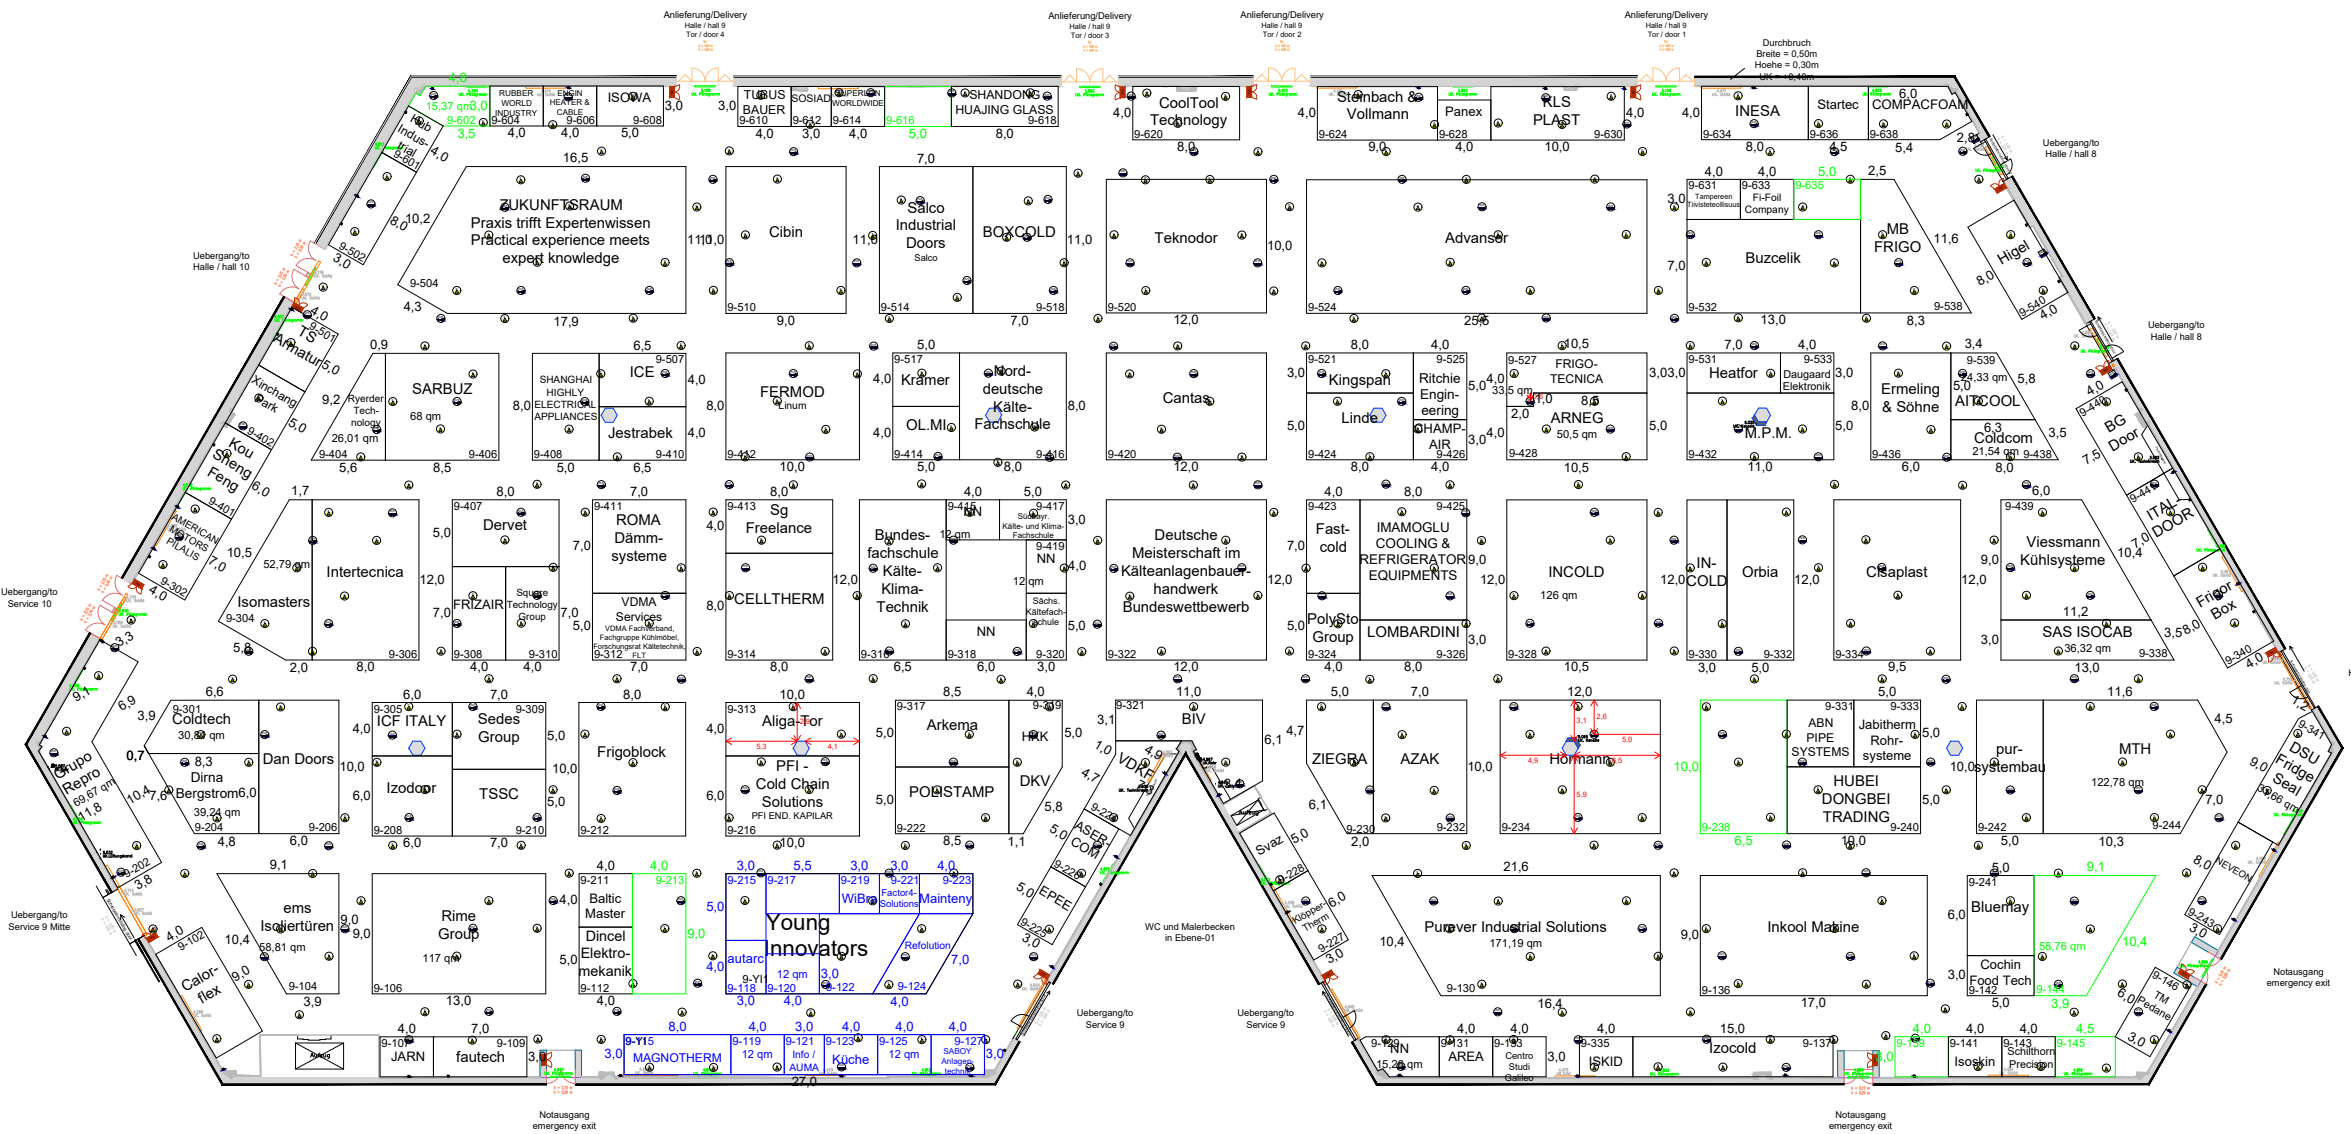

Änderungen vorbehalten / Subject to change
Stand: 21.05.2026

Symbol	Technische Ausstattung	Technical specifications
	FM = Feuermelder und Löscheinrichtung Höhe Oberkante 2,20 m	FM = Fire alarm and fire-fighting equipment Height to top edge 2.20 m
	Technikraum Begrenzte Standsbauhöhe 3,58 m Tiefe = 0,79 m	Engineering shaft Restricted stand height 3.58 m Depth = 0.79 m
	Versorgungsschacht fuer Elektro, Telekom, Druckluft,	Supply shaft for electricity, telecoms, compressed air
	Versorgungsschacht mit Leerrohr	Supply with an empty conduit
	Versorgungsschacht Wasser, Kanal (Abwasser)	Supply duct for water and sewer (waste water)
	Zufahrtsstore der Halle Tor 1: 4,00 m / H: 4,00 m Tor 2: 4,00 m / H: 4,00 m Tor 3: 4,00 m / H: 4,00 m Tor 4: 4,00 m / H: 4,00 m Schleuse 1: 3,38 m / H: 3,48 m Schleuse 2: 3,43 m / H: 3,47 m	Access doors to the hall door 1: 4.00 m / H: 4.00 m door 2: 4.00 m / H: 4.00 m door 3: 4.00 m / H: 4.00 m door 4: 4.00 m / H: 4.00 m lock 1: 3.38 m / H: 3.48 m lock 2: 3.43 m / H: 3.47 m
	Begrenzte Standsbauhöhe Höhe Unterkante mindestens 4,30 m Hallenstützweite = 1,52 m Ø = 120 cm, 180 cm, 240 cm, 300 cm 360 cm, 420 cm, 480 cm, 600 cm	Hall sign Restricted stand height Height of lower edge at least 4.30 m Hall sign height 1.50 m Ø = 120 cm, 180 cm, 240 cm, 300 cm 360 cm, 420 cm, 480 cm, 600 cm
	Audruck auf Halbeschirm Unterkante 5,11 m Höhe of top edge 6,20 m Tiefenabmaß	Framed hall sign Height of lower edge 5.11 m Height of top edge 6.20 m width
	Säulen Konsolle an Säule: Unterkante 5,03 m	Pillars Console height of lower edge: 5.03 m
	Hallenckeasäule bis 2,50 m Höhe Umbaut	Hall corner pillar covered to height of 2.50 m
	Hallenaußenwandsäule bis 2,50 m Höhe Umbaut Mass "X" = min. 0,68 m / max. 1,00 m Mass "Y" = min. 0,25 m / max. 0,54 m	Hall outer wall pillar covered to height of 2.50 m Dimension "X" = min. 0.68 m max. 1.00 m Dimension "Y" = min. 0.25 m max. 0.54 m

Symbol	Technische Ausstattung	Technical specifications
	Heizungsrohre Begrenzte Standsbauhöhe: - H= 4,97 m (Tiefen 0,28 m) - H= 4,85 m (Tiefen 0,69 m)	Supply shaft for heating Restricted stand height: - H= 4.97 m (depth 0.28 m) - H= 4.85 m (depth 0.69 m)
	Heizungsrohre Begrenzte Standsbauhöhe: - H= 5,59 m (Tiefen 0,47 m)	Supply shaft for heating Restricted stand height: - H= 5.59 m (depth 0.47 m)
	Lüftungskanal H= 5,03 m (Breite) 0,56 m, Tiefen 0,47 m	Ventilation duct Restricted stand height: - H= 5.03 m (width) 0.56 m, depth 0.47 m
	Unterkannte Antenne von Boden: 5,18 m	Height of lower edge antenna: 5.18m
	Verbindungen zum Standschuhwerk auszuschleusen unter dem Hallenboden	Connections to stand hook-ups must be laid across hall floor
	Hallenhöhe = 5,80m (Unterkannte Beleuchtung)	Hall height = 5.80m (Lower edge of lights)
	Hallenfläche 10800m²	Hall area 10800m²
	Bodenbelastung 5000 kg/m²	Floor loading 5000 kg/m²

Planstand 07 / 2024

**Messezentrum Nuernberg
Exhibition Centre Nuremberg
Halle 9 / Hall 9**

**NÜRNBERG
MESSE**

NürnbergMesse GmbH
Messezentrum - 90471 Nürnberg
Tel: (0) 911 88 06-0 - Fax: (0) 911 88 06-226
info@nuernbergmesse.de, www.nuernbergmesse.de

HALLE 9
Chillventa 2026

all rights reserved	© 2026
version: 06	version: 06
version: 2018-10	version: 2019-08
format: 1:200	format: 430 Kh
width: 297,420 mm	width: 2019-09
file: Halle 09_kopie.dwg	date: 21.05.2026
author: C/VS_H9.dwg	

Alle Koordinatengaben bezogen auf das Gebäudesystem
GIS der NürnbergMesse, wenn nicht anders angegeben.
All coordinates given to the building reference system GIS of
NürnbergMesse. If not specified separately.

The reproduction, distribution and utilization of this document as well as
any other action in relation to the copyright must be authorized by NürnbergMesse.
All rights reserved in the event of the grant of a patent.
Utility model or design.

Weitere sowie Vervielfältigung dieses Dokuments, Verwertung und
Verbreitung ohne schriftliche Genehmigung der NürnbergMesse ist
gestraft. Zuwiderhandlungen verpflichten zu Schadenersatz. Alle
Rechte für den Fall der Patent-, Gebrauchsmuster- oder
Geschmacksmusteranmeldung vorbehalten.