


Alle Koordinatierungen basieren auf dem Gebäudeteilungsplan
GIS der NürnbergMesse, wenn nicht anders angegeben.
All coordinates given to the building reference system (GIS of
NürnbergMesse). If not specified separately.

The reproduction, distribution and utilization of this document as well as
in connection with the exhibition is prohibited. Offenders will be held liable for the payment
of damages. All rights reserved in the event of the grant of a patent,
utility model or design.

Wiedergabe sowie Vervielfältigung dieses Dokuments, Verwertung und
Verbreitung in irgendeiner Form, auch auszugsweise, ist ohne schriftliche
Genehmigung der NürnbergMesse GmbH ausdrücklich untersagt. Alle
Rechte für den Fall der Patent-, Gebrauchsmuster- oder
Geschmacksmusteranmeldung vorbehalten.

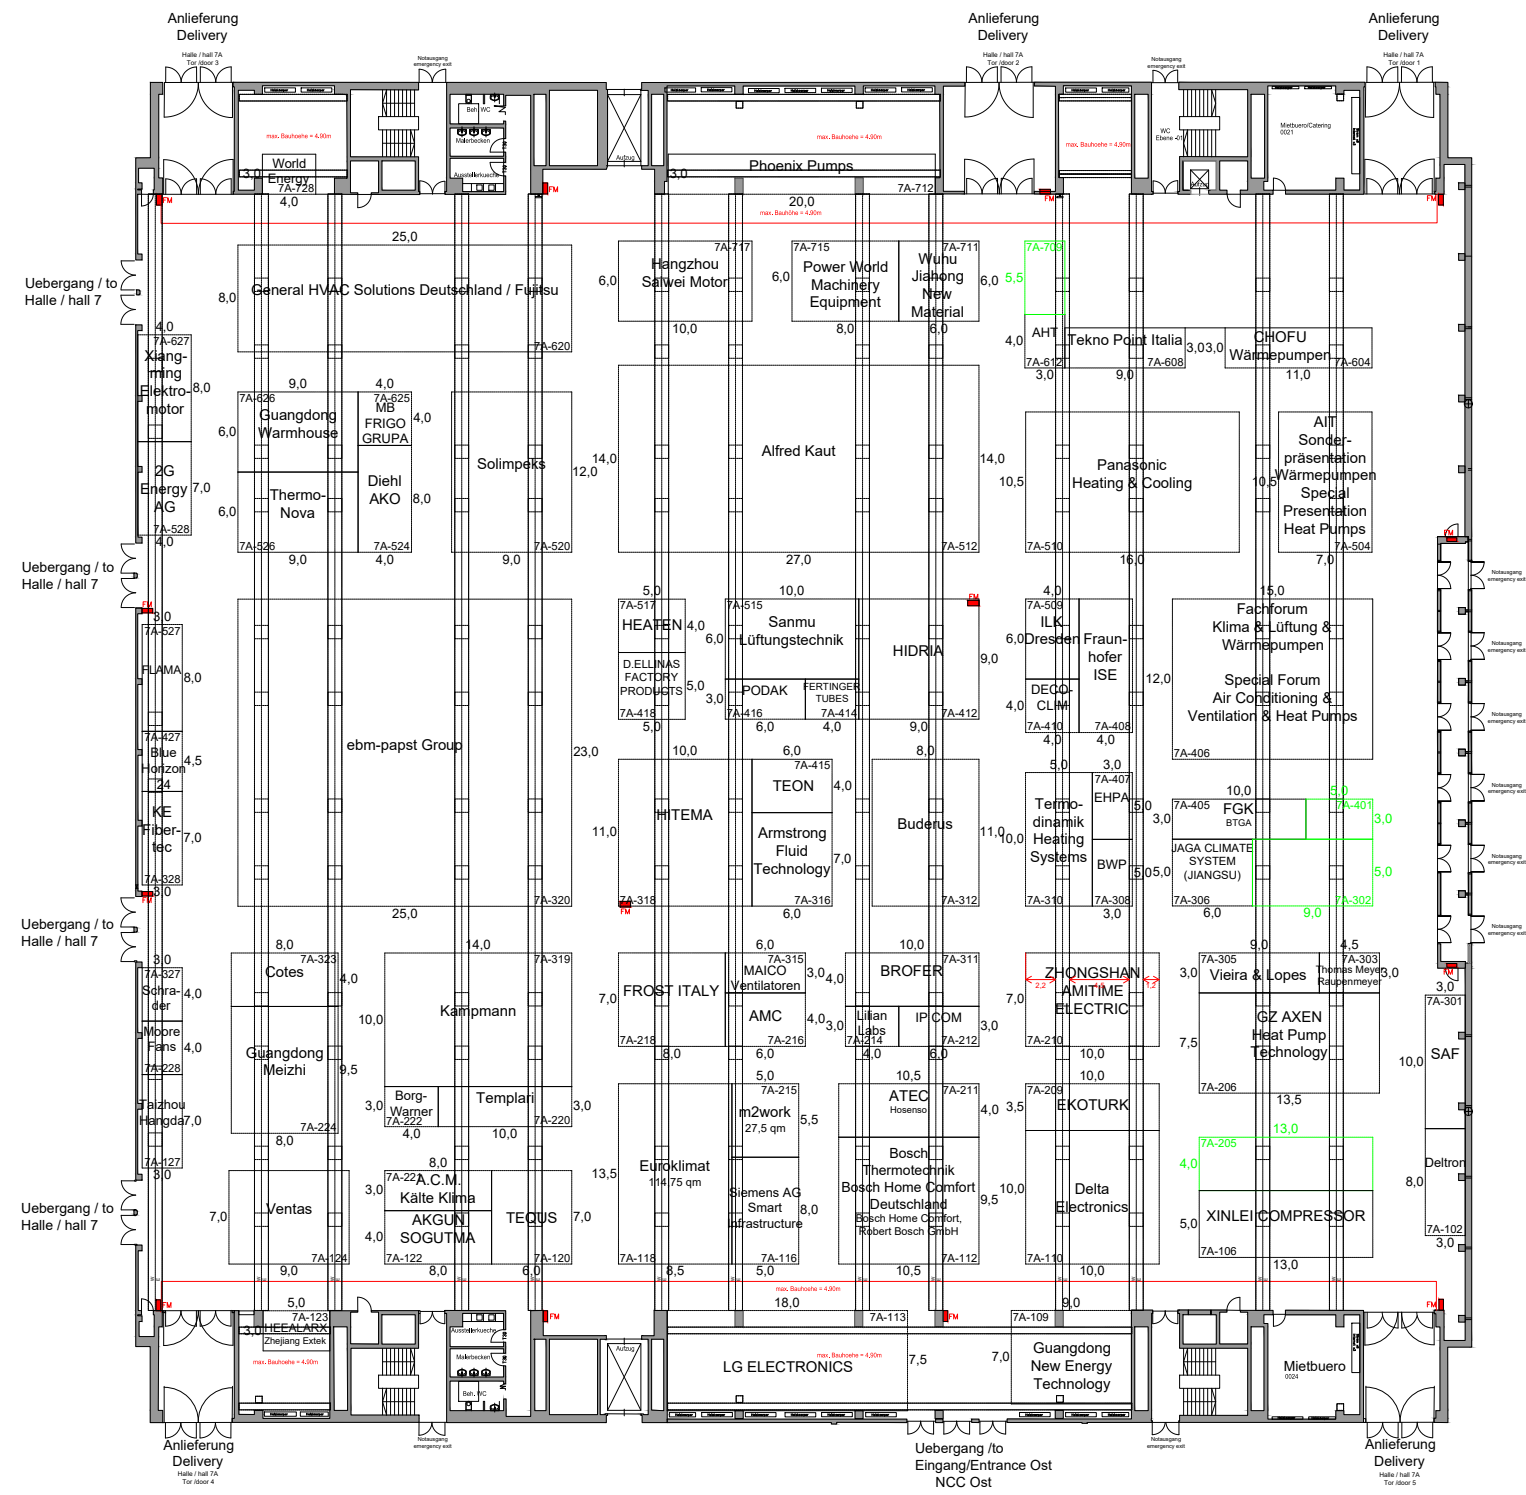

Chillventa 2026 Halle / hall 7A

Änderungen vorbehalten / Subject to change
Stand 16.07.2026

Messezentrum Nuernberg Exhibition Centre Nuremberg Halle 7A / Hall 7A		
Symbol	Technische Ausstattung	Technical specifications
	FM = Feuermelder und Löscheinrichtung Höhe Oberkante 2,20 m	FM = Fire alarm and fire-fighting equipment Height to upper edge 2.20m
	Versorgungsschacht fuer Elektrik, Telekom, Druckluft, Wasser, Abwasser	Supply shaft for electricity, telecoms, compressed air, water, waste water
	Versorgungsschacht fuer Wasser, Abwasser	Supply shaft for water and waste water
	Hallenwürfel Begrenzte Standsauchoe Höhe Unterkante = 9,50 m Hallenschildhöhe = 2,40 m	Hall cube Restricted stand height Height of lower edge = 9.50m Hall sign height = 2.40m
	Hallenschild Begrenzte Standsauchoe Höhe Unterkante mindestens 5,50 m Hallenschildhöhe = 1,20 m	Hall sign Restricted stand height Height of lower edge at least 5.50m Hall sign height = 1.20m
	Zufahrtstore der Halle Tor B=4,65 m / H=4,78 m Tor B=4,65 m / H=4,78 m Tor B=4,65 m / H=4,78 m Tor B=4,65 m / H=4,78 m Tor B=4,65 m / H=4,78 m Hallenaussenwandsaule / Hallensaule	Access doors to the hall door 1 W = 4.65m / H= 4.78m door 2 W = 4.65m / H= 4.78m door 3 W = 4.65m / H= 4.78m door 4 W = 4.65m / H= 4.78m door 5 W = 4.65m / H= 4.78m Hall outer wall pillar / Hall pillar
	Abhängepunkte Hallendecke	Suspension points of hall ceiling
	Unterkannte Antenne von Boden: 12,25 m	Height of lower edge antenna: 12.25m
	Hallenhoehe = 15,00 m (4,90 m an den Aussenwänden) (Unterkante Decke)	Hall height = 15.00m (4.90m at outer hall walls) (Lower edge of ceiling)
	Verbindung zum Standschlauch ausschließlich ueber dem Hallenboden Hallendecke 8,850 m²	Connections to stand hook-ups must be laid across the hall floor Hall floor space 8.850m²
	Bodenbelastung 5,000 kg/m²	Floor weight loading 5.000kg/m²
Stand 7/2019	Seite 1/1	Gesamt Seite 23/37

NürnbergMesse GmbH
Messezentrum - 90471 Nuernberg
Tel. (0911) 86 56-0 - Fax (0911) 86 56-234
info@nuernbergmesse.de - www.nuernbergmesse.de

HALLE 7A

Chillventa 2026

Standbau: Gb	Standbau: Kh
Standbau: 2015-10	Standbau: 2015-10
Standbau: 1,200	Standbau: Kh
Standbau: 1180, 204 mm	Standbau: 2015-10
Standbau: Halle 7A+Legende	Standbau: 16.07.2026
Standbau: CVDL_H7A.dwg	