


# Chillventa 2026 Halle / Hall 9

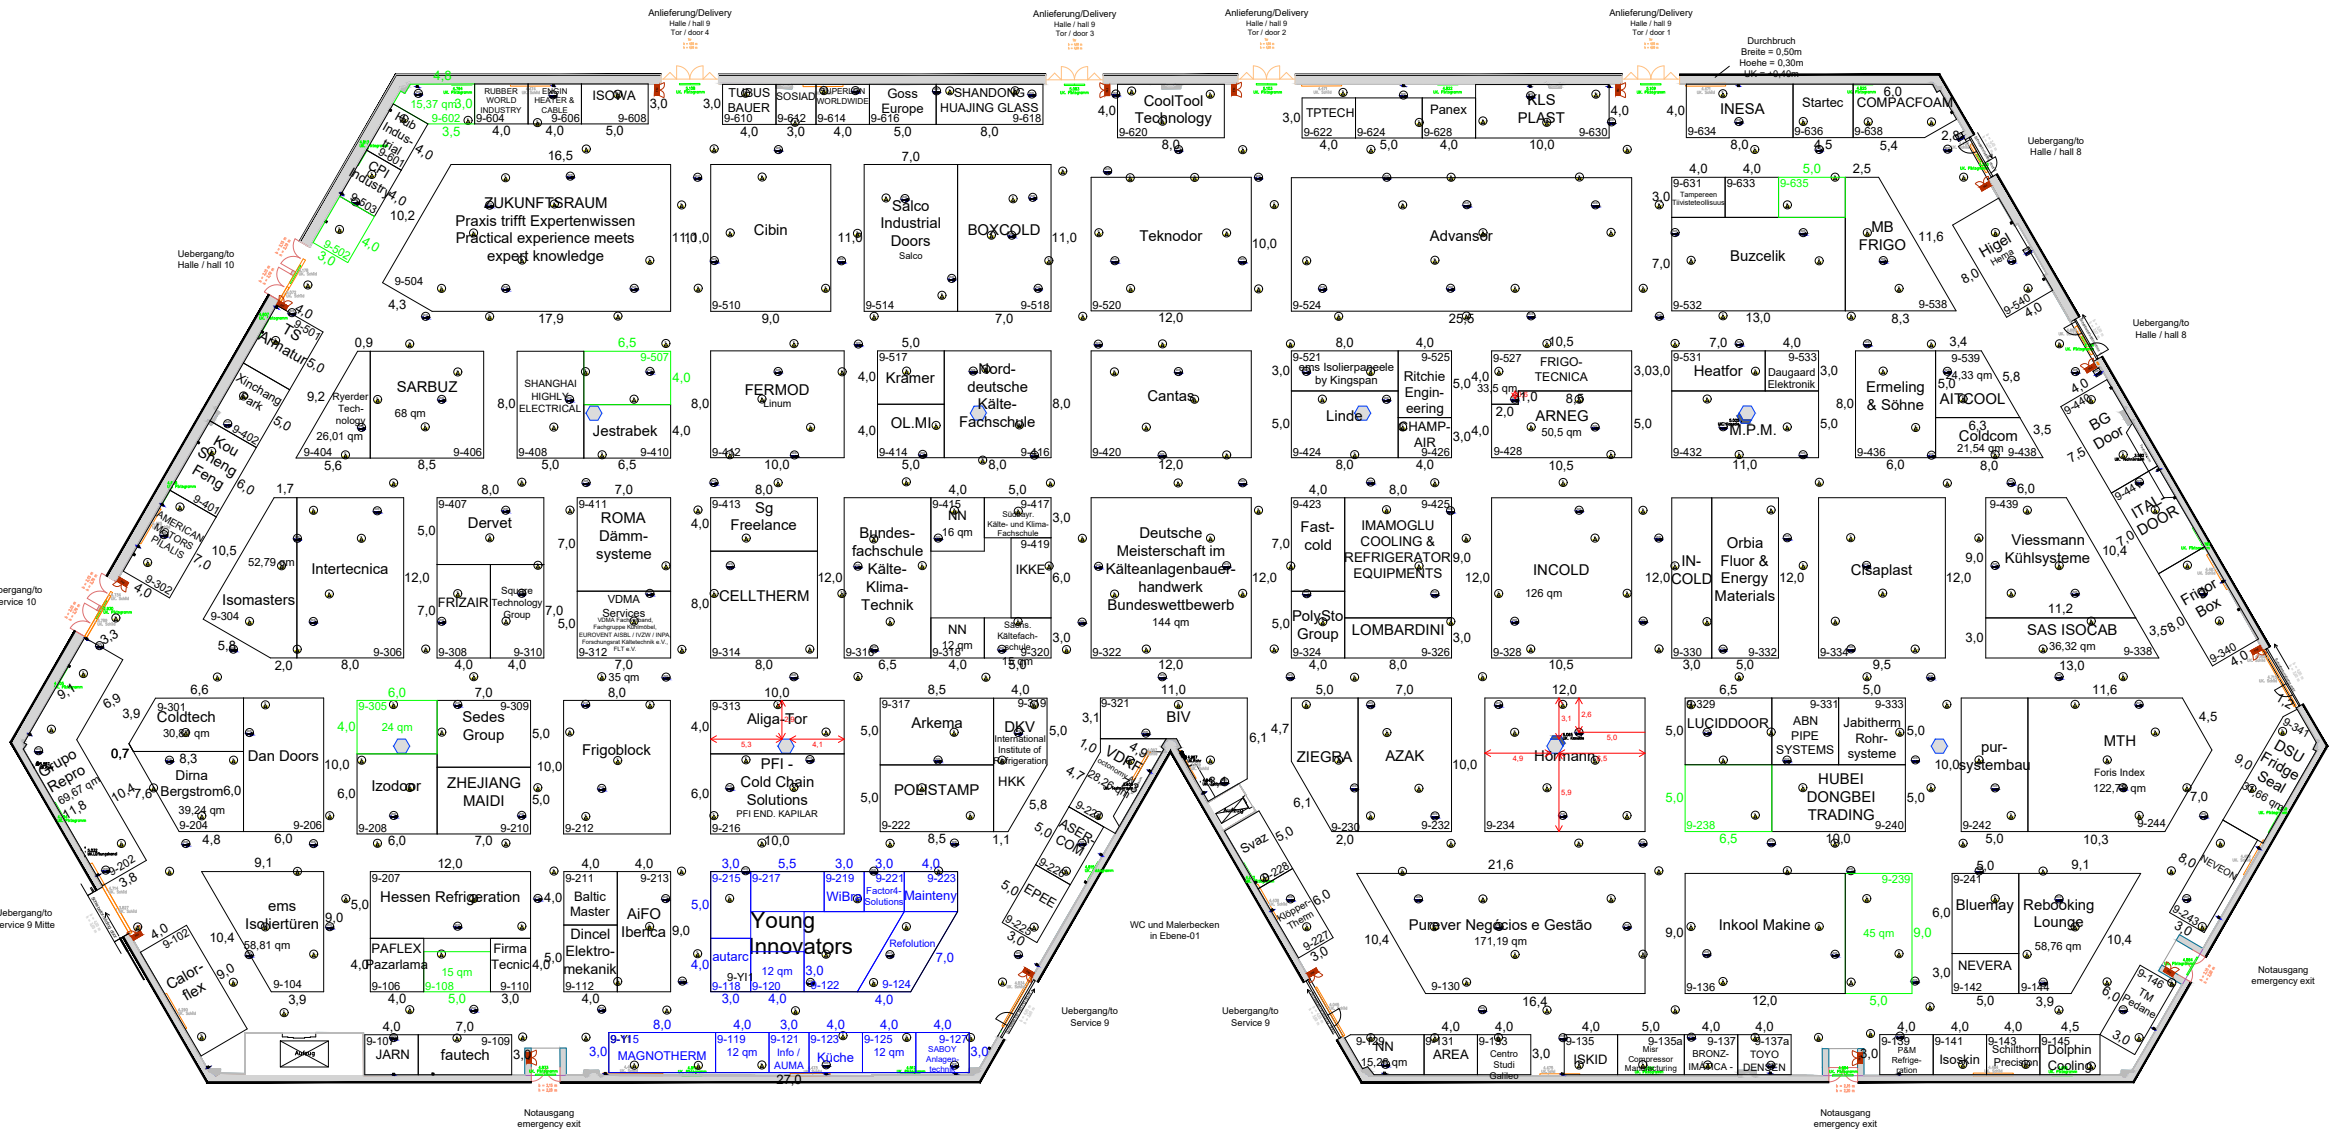

Änderungen vorbehalten / Subject to change  
Stand: 06.08.2026

| Messezentrum Nuernberg<br>Exhibition Centre Nuremberg<br>Halle 9 / Hall 9 |   |   |
|---------------------------------------------------------------------------|---|---|
| Symbol                                                                    | Technische Ausstattung   | Technical specifications   |
|                                                                           | FM = Feuermelder und Löscheinrichtung<br>Höhe Oberkante 2,20 m   | FM = Fire alarm and fire-fighting equipment<br>Height to top edge 2,20 m   |
|                                                                           | Technikraum<br>Begrenzte Standsbauhöhe 3,58 m<br>Tiefe = 0,79 m   | Engineering shaft<br>Restricted stand height 3,58 m<br>Depth = 0,79 m   |
|                                                                           | Versorgungsschacht fuer<br>Elektro, Telekom, Druckluft   | Supply shaft for<br>electricity, telecom, compressed air   |
|                                                                           | Versorgungsschacht mit Leerrohr   | Supply with empty conduit   |
|                                                                           | Versorgungsschacht<br>Wasser, Kanal (Abwasser)   | Supply duct for<br>water and sewer (waste water)   |
|                                                                           | Zufahrtstore der Halle<br>Tor 1 B=4,05 m / H=4,00 m<br>Tor 2 B=4,05 m / H=4,00 m<br>Tor 3 B=4,05 m / H=4,00 m<br>Tor 4 B=4,05 m / H=4,00 m<br>Schleuse 1 B=3,38 m / H=3,46 m<br>Schleuse 2 B=3,43 m / H=3,47 m | Access doors to the hall<br>door 1 B=4,05 m / H=4,00 m<br>door 2 B=4,05 m / H=4,00 m<br>door 3 B=4,05 m / H=4,00 m<br>door 4 B=4,05 m / H=4,00 m<br>Sluice 1 B=3,38 m / H=3,46 m<br>Sluice 2 B=3,43 m / H=3,47 m |
|                                                                           | Begrenzte Standsbauhöhe<br>Höhe Unterkante minisäule 4,30 m<br>Hallenstützhöhe = 1,50 m<br>Ø1 = 120 cm, 180 cm, 240 cm, 300 cm<br>360 cm, 420 cm, 480 cm, 600 cm                                               | Restricted stand height<br>Height of lower edge at least 4,30 m<br>Hall sign height = 1,50 m<br>Ø1 = 120 cm, 180 cm, 240 cm, 300 cm<br>360 cm, 420 cm, 480 cm, 600 cm                                            |
|                                                                           | Hall sign<br>Height of lower edge 5,11 m<br>Oberkante 6,20 m<br>* Ausweichung vorbehalten   | Height of lower edge at least 4,30 m<br>Hall sign height = 1,50 m<br>Ø1 = 120 cm, 180 cm, 240 cm, 300 cm<br>360 cm, 420 cm, 480 cm, 600 cm                                                                       |
|                                                                           | Säulen<br>Konsolle an Säule: Unterkante 5,03 m   | Pillars<br>Console height of lower edge: 5,03 m   |
|                                                                           | Hallenecksäule<br>bis 2,50 m Höhe umbaut   | Hall corner pillar<br>covered to height of 2,50 m   |
|                                                                           | Hallenecksäule<br>bis 2,50 m Höhe umbaut<br>Mass "X" = min. 0,68 m / max. 1,00 m<br>Mass "Y" = min. 0,25 m / max. 0,54 m                                                                                       | Hall corner pillar<br>covered to height of 2,50 m<br>Dimension "X" = min. 0,68 m max. 1,00 m<br>Dimension "Y" = min. 0,25 m max. 0,54 m                                                                          |
|                                                                           | Hallenaussenwandsäule<br>bis 2,50 m Höhe umbaut<br>Mass "X" = min. 0,68 m / max. 1,55 m<br>Mass "Y" = min. 0,25 m / max. 0,42 m                                                                                | Hall outer wall pillar<br>covered to height of 2,50 m<br>Dimension "X" = min. 0,68 m max. 1,55 m<br>Dimension "Y" = min. 0,25 m max. 0,42 m                                                                      |
| Planstand 07 / 2024                                                       |   |   |

| Messezentrum Nuernberg<br>Exhibition Centre Nuremberg<br>Halle 9 / Hall 9 |   |   |
|---------------------------------------------------------------------------|---|---|
| Symbol                                                                    | Technische Ausstattung                                                                                  | Technical specifications                                                                                           |
|                                                                           | Heizungsrohre<br>Begrenzte Standsbauhöhe:<br>- H= 4,87 m (Tiefe= 0,28 m)<br>- H= 4,85 m (Tiefe= 0,69 m) | Supply shaft for heating<br>Restricted stand height:<br>- H= 4,87 m (depth= 0,28 m)<br>- H= 4,85 m (depth= 0,69 m) |
|                                                                           | Heizungsrohre<br>Begrenzte Standsbauhöhe:<br>- H= 5,59 m (Tiefe= 0,47 m)                                | Supply shaft for heating<br>Restricted stand height:<br>- H= 5,59 m (depth= 0,47 m)                                |
|                                                                           | Luftungskanal<br>Begrenzte Standsbauhöhe:<br>- H= 5,03 m (Breite= 0,56 m,<br>Tiefe= 0,47 m)             | Ventilation duct<br>Restricted stand height:<br>- H= 5,03 m (width= 0,56 m,<br>depth= 0,47 m)                      |
|                                                                           | Unterkannte Antenne von Boden: 5,18 m                                                                   | Height of lower edge antenna: 5,18m                                                                                |
|                                                                           | Verbindungen zum Standsanschluss<br>ausreichend unter dem Hallenboden                                   | Connections to stand hook-ups<br>must be laid across hall floor                                                    |
|                                                                           | Hallenhöhe = 5,80m<br>(Unterkannte Beleuchtung)                                                         | Hall height = 5,80m<br>(Lower edge of lights)                                                                      |
|                                                                           | Hallenfläche 10800m²                                                                                    | Hall area 10800m²                                                                                                  |
|                                                                           | Bodenbelastung 5000 kg/m²                                                                               | Floor loading 5000 kg/m²                                                                                           |
| Planstand 07 / 2024                                                       |   |   |

