


Chillventa 2026 Halle / Hall 9

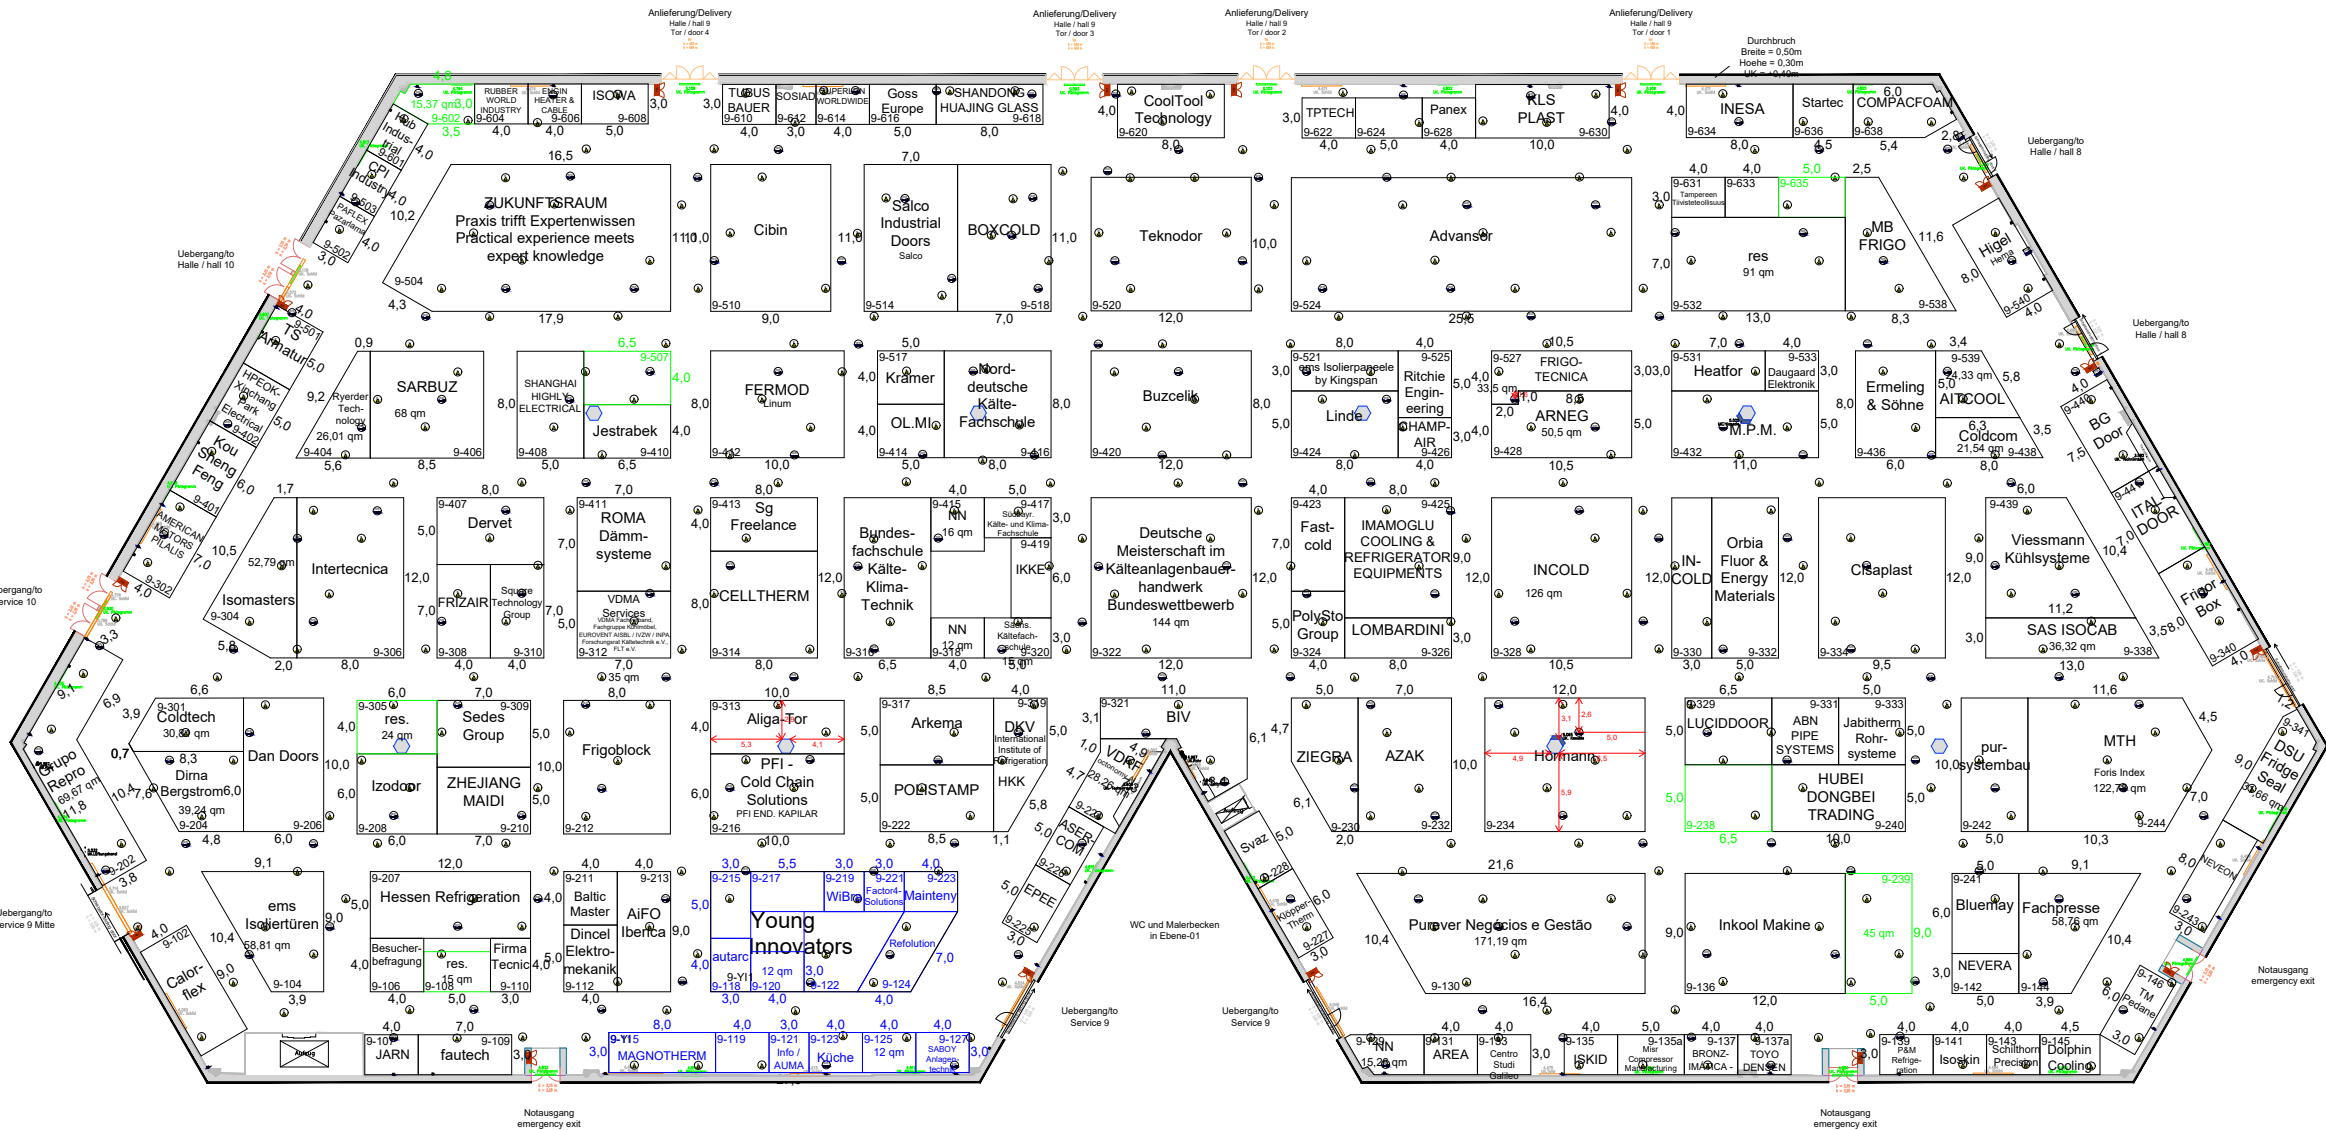

Änderungen vorbehalten / Subject to change
Stand: 27.08.2026

Messezentrum Nuernberg Exhibition Centre Nuremberg Halle 9 / Hall 9		
Symbol	Technische Ausstattung	Technical specifications
	FM = Feuermelder und Löscheinrichtung Höhe Oberkante 2,20 m	FM = Fire alarm and fire-fighting equipment Height to top edge 2,20 m
	Technikraum Begrenzte Standsbauhöhe 3,58 m Tiefe = 0,79 m	Engineering shaft Restricted stand height 3,58 m Depth = 0,79 m
	Versorgungsschacht fuer Elektro, Telekom, Druckluft, Versorgungsschacht mit Leerrohr	Supply shaft for electricity, telecom, compressed air Supply with an empty conduit
	Versorgungsschacht Wasser, Kanal (Abwasser)	Supply duct for water and sewer (waste water)
	Zufahrtstore der Halle Tor 1: 4,05 m / H= 4,00 m Tor 2: 4,05 m / H= 4,00 m Tor 3: 4,05 m / H= 4,00 m Tor 4: 4,05 m / H= 4,00 m Schleuse 1: 3,38 m / H= 3,40 m Schleuse 2: 3,43 m / H= 3,47 m	Access doors to the hall door 1: 4,05 m / H= 4,00 m door 2: 4,05 m / H= 4,00 m door 3: 4,05 m / H= 4,00 m door 4: 4,05 m / H= 4,00 m lock 1: 3,38 m / H= 3,40 m lock 2: 3,43 m / H= 3,47 m
	Begrenzte Standsbauhöhe Höhe Unterkante mindestens 4,30 m Hallenstärkehöhe = 1,50 m Ø1 = 120 cm, 180 cm, 240 cm, 300 cm 360 cm, 420 cm, 480 cm, 600 cm	Restricted stand height Height of lower edge at least 4,30 m Hall edge height = 1,50 m Ø1 = 120 cm, 180 cm, 240 cm, 300 cm 360 cm, 420 cm, 480 cm, 600 cm
	Aufdruck der Hallennummer Unterkannte 5,11 m Oberkannte 6,20 m * Ausdrucken vorbehalten	Paralled hall sign Height of lower edge 5,11 m Height of top edge 6,20 m * subject to change
	Saeulen Konsolle an Saeule: Unterkante 5,03 m	Pillars Console height of lower edge: 5,03 m
	Hallenecksaeule bis 2,50 m Hoehue umbaut	Hall corner pillar covered to height of 2,50 m
	Hallenecksaeule bis 2,50 m Hoehue umbaut Mass "X" = min. 0,68 m / max. 1,00 m Mass "Y" = min. 0,25 m / max. 0,54 m	Hall corner pillar covered to height of 2,50 m Dimension "X" = min. 0,68 m max. 1,00 m Dimension "Y" = min. 0,25 m max. 0,54 m
	Hallenaussenwandsaeule bis 2,50 m Hoehue umbaut Mass "X" = min. 0,68 m / max. 1,55 m Mass "Y" = min. 0,25 m / max. 0,42 m	Hall outer wall pillar covered to height of 2,50 m Dimension "X" = min. 0,68 m max. 1,55 m Dimension "Y" = min. 0,25 m max. 0,42 m
Planstand 07 / 2024		

Messezentrum Nuernberg Exhibition Centre Nuremberg Halle 9 / Hall 9		
Symbol	Technische Ausstattung	Technical specifications
	Heizungsroehre Begrenzte Standsbauhoehe: - H= 4,87 m (Tiefe= 0,28 m) - H= 4,85 m (Tiefe= 0,69 m)	Supply shaft for heating Restricted stand height: - H= 4,87 m (depth= 0,28 m) - H= 4,85 m (depth= 0,69 m)
	Heizungsroehre Begrenzte Standsbauhoehe: - H= 5,59 m (Tiefe= 0,47 m)	Supply shaft for heating Restricted stand height: - H= 5,59 m (depth= 0,47 m)
	Luftungskanal Begrenzte Standsbauhoehe: - H= 5,03 m (Breite= 0,56 m, Tiefe= 0,47 m)	Ventilation duct Restricted stand height: - H= 5,03 m (width= 0,56 m, depth= 0,47 m)
	Unterkannte Antenne von Boden: 5,18 m	Height of lower edge antenna: 5,18m
	Verbindungen zum Standschluess ausserhalb des Hallenbodens	Connections to stand hook-ups must be laid across hall floor
	Hallenhoehe = 5,80m (Unterkannte Beleuchtung)	Hall height = 5,80m (Lower edge of lights)
	Hallenflaeche 10800m²	Hall area 10800m²
	Bodenbelastung 5000 kg/m²	Floor loading 5000 kg/m²
Planstand 07 / 2024		

