


Alle Koordinatierungen basieren auf dem Gebäudesystem
GDS der NürnbergMesse, wenn nicht anders angegeben.
All coordinates given to the building reference system (GDS of
NürnbergMesse). If not specified separately.

The reproduction, distribution and utilization of this document as well as
in any form and by any means, without the prior written permission of
NürnbergMesse, is prohibited. Offenders will be held liable for the payment
of damages. All rights reserved in the event of the grant of a patent,
utility model or design.


Wiedergabe sowie Vervielfältigung dieses Dokuments, Verwertung und
Verbreitung in irgendeiner Form und durch irgendwelche Mittel
gestattet. Zuwiderhandlungen verpflichten zu Schadenersatz. Alle
Rechte für den Fall der Patent-, Gebrauchsmuster- oder
Geschmacksmusteranmeldung vorbehalten.

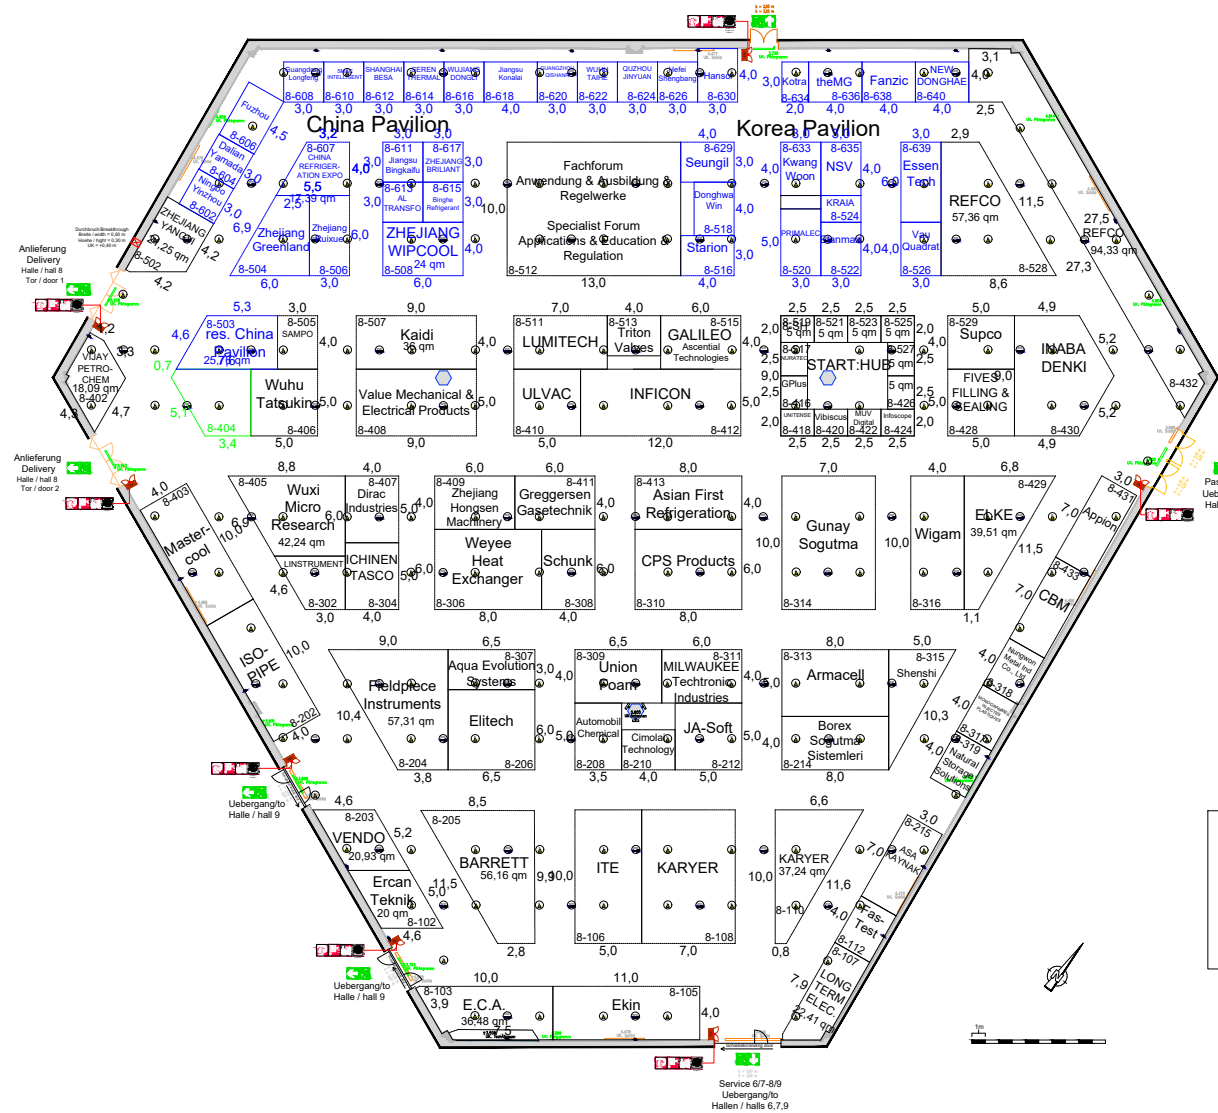

Chillventa 2026 Halle / hall 8

Änderungen vorbehalten / Subject to change
Stand: 03.09.2026

Messezentrum Nürnberg Exhibition Centre Nuremberg Halle 8 / Hall 8		
Symbol	Technische Ausstattung	Technical specifications
	FM = Feuermelder und Löscheinrichtung Höhe Oberkante 2,20 m	FM = Fire alarm and fire-fighting equipment Height to top edge 2,20 m
	Technikraum Begrenzte Standsbauhöhe 3,51 m Tiefe >= 0,80 m	Engineering shaft Restricted stand height 3,51 m Depth >= 0,80 m
	Hallennecksaule bis 2,50 m Höhe umbaut Mass "X" = min. 0,54 m / max. 0,85 m Mass "Y" = min. 0,29 m / max. 0,47 m	Hall corner pillar covered to a height of 2,50 m Dimension "X" = min. 0,54 m / max. 0,85 m Dimension "Y" = min. 0,29 m / max. 0,47 m
	Hallenaußenwandsaule bis 2,50 m Höhe umbaut Mass "X" = min. 0,90 m / max. 1,30 m Mass "Y" = min. 0,24 m / max. 0,30 m	Hall outer wall pillar covered to a height of 2,50m Dimension "X" = min. 0,90 m / max. 1,30 m Dimension "Y" = min. 0,24 m / max. 0,30 m
	Zufahrtstüre der Halle Tor 1 B=4,05 m / H=4,80 m Tor 2 B=4,05 m / H=4,80 m Schleuse 1 B=3,30 m / H=3,45 m Schleuse 2 B=3,43 m / H=3,47 m	Access doors to the hall door 1 B=4,05 m / H=4,80 m door 2 B=4,05 m / H=4,80 m sliding door 1 B=3,30 m / H=3,45 m sliding door 2 B=3,43 m / H=3,47 m
	Hallenschild Begrenzte Standsbauhöhe Höhe Unterkante mindestens 4,30 m Hallenschildhöhe = 1,50 m B = 240 cm, 300 cm	Hall sign Restricted stand height Height of lower edge at least 4,30 m Hall sign height = 1,50 m B = 240 cm, 300 cm
	Säule	Pillar
	Versorgungsschacht für Elektro, Telekom, Druckluft	Supply duct for electricity, telecoms, compressed air
	Versorgungsschacht für Wasser, Kanal (Abwasser)	Supply duct for water and sewer (waste water)
	Unterkante Antenne von Boden: 5,60 m	Height of lower edge antenna: 5,60 m
	Aufdruck der Hallennummer Unterkante 5,00 m Oberkante 6,00 m * Ausrichtung beachten	Printed hall sign Height of lower edge 5,00 m Height of top edge 6,00 m * Attention: orientation
	Hallenhöhe = 5,80 m (Lower edge of lights)	Hall height = 5,80 m (Lower edge of lights)
	Verbindungen zum Standsanschluss ausschließlich unter den Hallenböden	Connections to stand hook-ups must be laid across the hall floor
	Hallenfläche 4.680 m²	Hall floor space 4,680 m²
	Bodenbelastung 5.000 kg/m²	Floor weight loading 5,000 kg/m²
Planstand 07 / 2024		

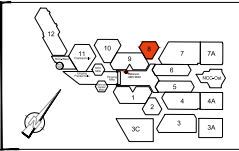

NürnbergMesse GmbH
Messezentrum - 90471 Nürnberg
Tel. (0911) 86 05-0 - Fax (0911) 86 05-24
info@nuernbergmesse.de - www.nuernbergmesse.de

HALLE 8
Chillventa 2026

Druck: 03.09.2026	Druck: 03.09.2026
Format: A4	Format: A4
Skala: 1:200	Skala: 1:200
Blatt: 1 von 1	Blatt: 1 von 1
Titel: Halle 08-Legende	Titel: Halle 08-Legende
Quelle: C:\08_H8.dwg	Quelle: C:\08_H8.dwg