



Chillventa 2026 Halle / hall 1

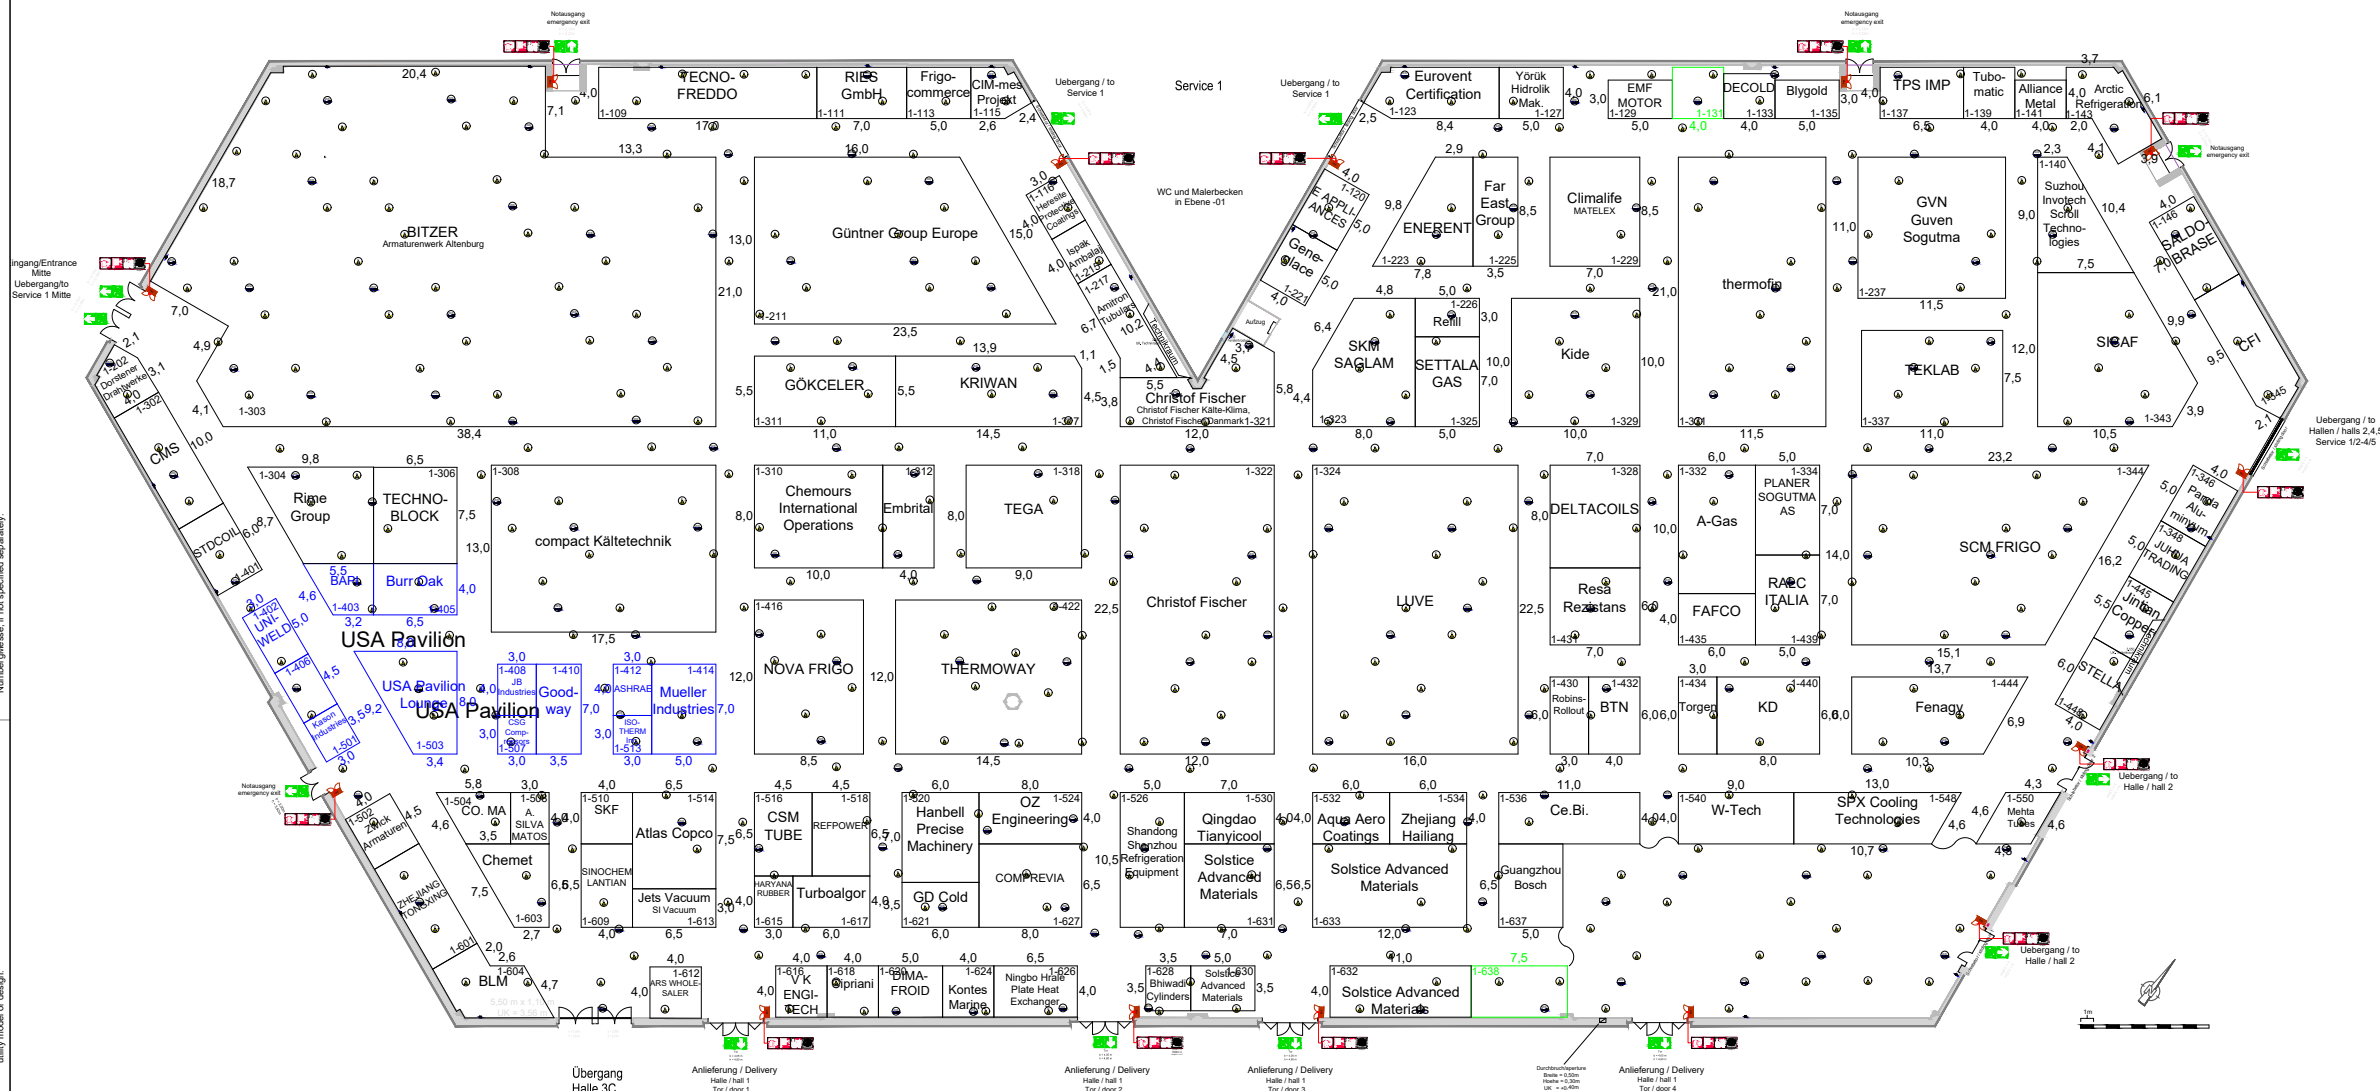

Änderungen vorbehalten / Subject to change
Stand 17.09.2026

Messezentrum Nuernberg Exhibition Centre Nuremberg Halle 1 / Hall 1		
Symbol	Technische Ausstattung	Technical specifications
	FM = Feuermelder und Löscheinrichtung Höhe Oberkante 2,20 m	FM = Fire alarm and fire-fighting equipment Height to top edge 2,20 m
	Technikraum Begrenzte Standbauhöhe 3,50 m Tiefe = 0,80 m	Engineering shaft Restricted stand height 3,50 m Depth = 0,80 m
	Zufahrtsre der Halle Tor 18 = 4,05 m / H = 4,05 m Tor 28 = 4,05 m / H = 4,05 m Tor 38 = 4,05 m / H = 4,05 m Tor 48 = 4,05 m / H = 4,05 m Schleuse 1 = 3,42 m / H = 3,36 m Schleuse 2 = 3,44 m / H = 3,36 m	Access doors to the hall Door 18 = 4,05 m / H = 4,05 m Door 28 = 4,05 m / H = 4,05 m Door 38 = 4,05 m / H = 4,05 m Door 48 = 4,05 m / H = 4,05 m Sliding door 1 = 3,42 m / H = 3,36 m Sliding door 2 = 3,44 m / H = 3,36 m
	Hallenschild Begrenzte Standbauhöhe Höhe Unterkannte mindestens 4,30 m Hallenschildhöhe = 0,6 m, 1,20 m, 1,50 m	Hall sign Restricted stand height Height to lower edge at least 4,30 m Hall sign height = 0,60 m, 1,20 m, 1,50 m
	Säule	Pillar
	Säule Halle 1.1 (Raumhöhe 9,80 m)	Pillar hall 1.1 (height 9,80 m)
	Säule Halle 1.1 (Raumhöhe 9,80 m) Halle 1.2 (Raumhöhe 5,80 m)	Pillar hall 1.1 (height 9,80 m) hall 1.2 (height 5,80 m)
	Hallenecksäule bis 2,50 m Höhe umbaut	Hall corner pillar covered to a height of 2,50 m
	Hallenaussenwandssäule bis 2,50 m Höhe umbaut Mass "X" = min. 0,68 m / max. 1,00 m Mass "Y" = min. 0,25 m / max. 0,54 m	Hall outer wall pillar covered to a height of 2,50 m Dimension "X" = min. 0,68 m / max. 1,00 m Dimension "Y" = min. 0,25 m / max. 0,54 m
Planstand 01 / 2024		

Messezentrum Nuernberg Exhibition Centre Nuremberg Halle 1 / Hall 1		
Symbol	Technische Ausstattung	Technical specifications
	Aufdruck der Hallennummer Unterkannte 5,12 m Höhe von Oberkante 6,00 m ** Änderungen vorbehalten	Painted hall sign Height of lower edge 5,12 m Height of top edge 6,00 m ** subject to change
	Versorgungsschacht fuer Elektro, Telekom, Druckluft	Supply shaft for electricity, telecoms, compressed air
	Versorgungsschacht fuer Wasser, Kanal (Abwasser)	Supply shaft for water, sewer (waste water)
	Halle 1.1 Hallenhöhe = 9,80 m Halle 1.2 Hallenhöhe = 5,80 m (Unterkannte Beleuchtung)	Hall 1.1 Hall height = 9,80 m Hall 1.2 Hall height = 5,80 m (Lower edge of lights)
	Verbindungen zum Standanschluss ausschliesslich ueber den Hallenboden	Connections to stand hook-ups must be laid across the hall floor
	Hallenflaeche 10.800 m²	Hall floor space 10,800 m²
	Bodenbelastung 5,000 kg/m²	Floor weight loading 5,000 kg/m²
	Unterkannte Antennenausleger von Boden: 5,20 m	Height of lower edge radio antenna to floor: 5,20 m
	UK Antennen	
Planstand 01 / 2024		

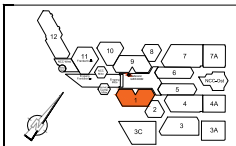

NürnbergMesse GmbH
Messezentrum - 90471 Nürnberg
Tel. (0) 911 88 06-0 - Fax (0) 911 88 06-28
info@nuernbergmesse.de, www.nuernbergmesse.de

HALLE 1

Chillventa 2026

Standbauhöhe = 3,50 m	Standbauhöhe = 4,30 m
Standbauhöhe = 5,12 m	Standbauhöhe = 5,12 m
Standbauhöhe = 6,00 m	Standbauhöhe = 6,00 m
Standbauhöhe = 7,00 m	Standbauhöhe = 7,00 m
Standbauhöhe = 8,00 m	Standbauhöhe = 8,00 m
