


Chillventa 2026 Halle / Hall 9

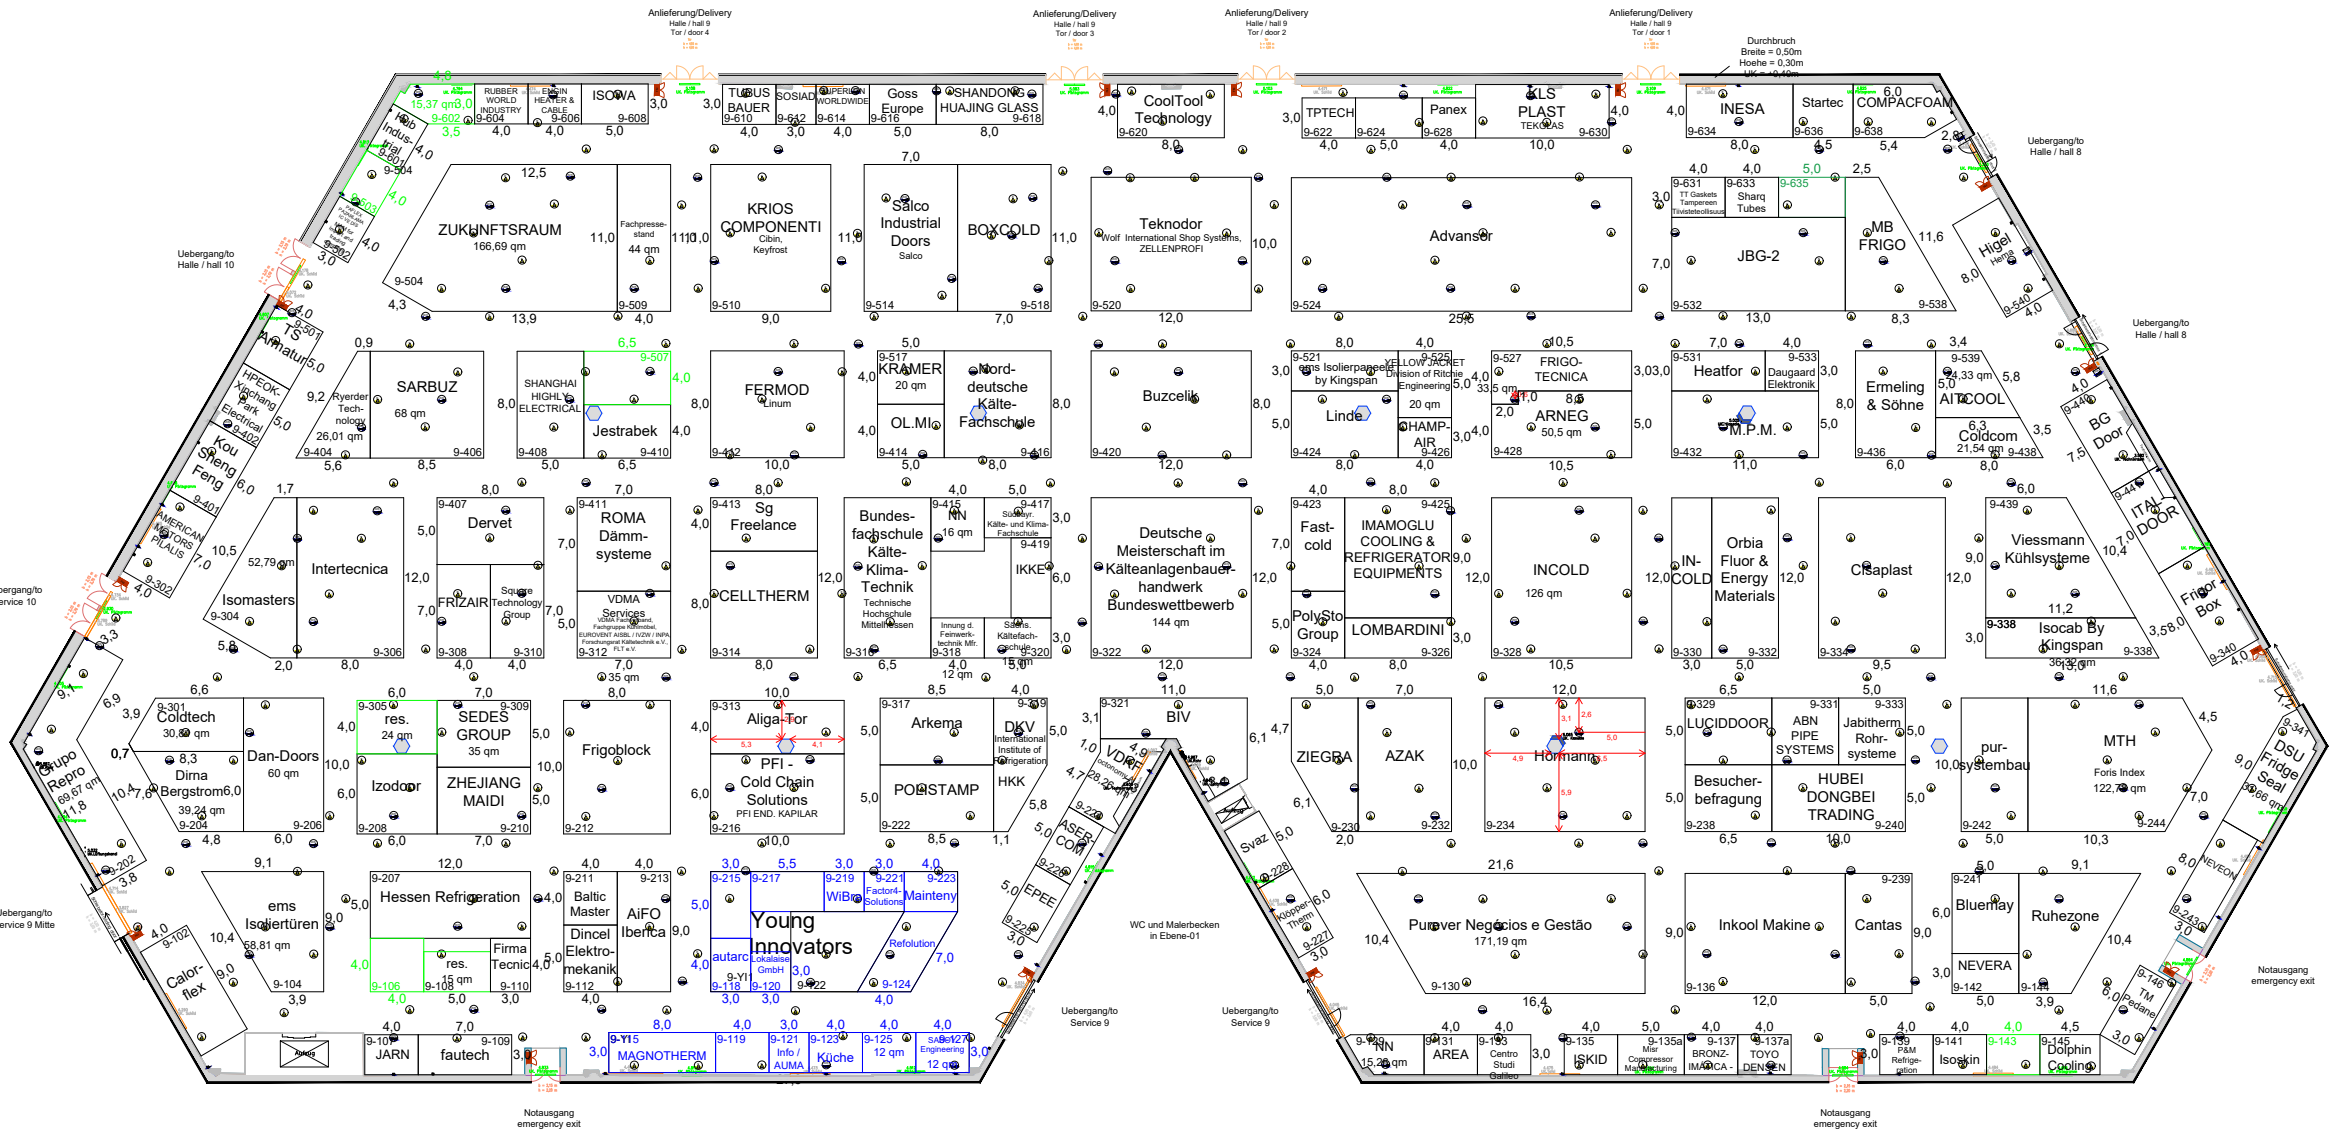

Änderungen vorbehalten / Subject to change
Stand: 24.09.2026

Messezentrum Nuernberg Exhibition Centre Nuremberg Halle 9 / Hall 9		
Symbol	Technische Ausstattung	Technical specifications
	FM = Feuermelder und Löscheinrichtung Höhe Oberkante 2,20 m	FM = Fire alarm and fire-fighting equipment Height to top edge 2,20 m
	Technikraum Begrenzte Standaushöhe 3,58 m Tiefe = 0,79 m	Engineering shaft Restricted stand height 3,58 m Depth = 0,79 m
	Versorgungsschacht fuer Elektro, Telekom, Druckluft	Supply shaft for electricity, telecom, compressed air
	Versorgungsschacht mit Leerrohr	Supply with an empty conduit
	Zufahrtstore der Halle Tor 1: 4,05 m / H= 4,00 m Tor 2: 4,05 m / H= 4,00 m Tor 3: 4,05 m / H= 4,00 m Tor 4: 4,05 m / H= 4,00 m Schleuse 1: 3,38 m / H= 3,45 m Schleuse 2: 3,43 m / H= 3,47 m	Access doors to the hall door 1: 4,05 m / H= 4,00 m door 2: 4,05 m / H= 4,00 m door 3: 4,05 m / H= 4,00 m door 4: 4,05 m / H= 4,00 m Schleuse 1: 3,38 m / H= 3,45 m Schleuse 2: 3,43 m / H= 3,47 m
	Begrenzte Standaushöhe Höhe Unterkante miniscale 4,30 m Hallenstuhöhe = 1,50 m Ø = 120 cm, 180 cm, 240 cm, 300 cm 360 cm, 420 cm, 480 cm, 600 cm	Restricted stand height Height of lower edge at least 4,30 m Hall sign height = 1,50 m Ø = 120 cm, 180 cm, 240 cm, 300 cm 360 cm, 420 cm, 480 cm, 600 cm
	Aufdruck der Hallennummer Unterkannte 5,11 m Oberkannte 6,20 m * Ausdrucken vorbehalten	Painted hall sign Height of lower edge 5,11 m Height of top edge 6,20 m * subject to change
	Säulen Konsolle an Säule: Unterkante 5,03 m	Pillars Console height of lower edge: 5,03 m
	Hallenecksäule bis 2,50 m Höhe umbaut	Hall corner pillar covered to height of 2,50 m
	Hallenecksäule bis 2,50 m Höhe umbaut Mass "X" = min. 0,68 m / max. 1,00 m Mass "Y" = min. 0,25 m / max. 0,54 m	Hall corner pillar covered to height of 2,50 m Dimension "X" = min. 0,68 m max. 1,00 m Dimension "Y" = min. 0,25 m max. 0,54 m
	Hallenaussenwandssäule bis 2,50 m Höhe umbaut Mass "X" = min. 0,68 m / max. 1,55 m Mass "Y" = min. 0,25 m / max. 0,42 m	Hall outer wall pillar covered to height of 2,50 m Dimension "X" = min. 0,68 m max. 1,55 m Dimension "Y" = min. 0,25 m max. 0,42 m
Planstand 07 / 2024		

Messezentrum Nuernberg Exhibition Centre Nuremberg Halle 9 / Hall 9		
Symbol	Technische Ausstattung	Technical specifications
	Heizungsrohre Begrenzte Standaushöhe: - H= 4,87 m (Tiefe= 0,28 m) - H= 4,85 m (Tiefe= 0,69 m)	Supply shaft for heating Restricted stand height: - H= 4,87 m (depth= 0,28 m) - H= 4,85 m (depth= 0,69 m)
	Heizungsrohre Begrenzte Standaushöhe: - H= 5,59 m (Tiefe= 0,47 m)	Supply shaft for heating Restricted stand height: - H= 5,59 m (depth= 0,47 m)
	Luftungskanal Begrenzte Standaushöhe: - H= 5,03 m (Breite= 0,56 m, Tiefe= 0,47 m)	Ventilation duct Restricted stand height: - H= 5,03 m (width= 0,56 m, depth= 0,47 m)
	Unterkannte Antenne von Boden: 5,18 m	Height of lower edge antenna: 5,18m
	Verbindungen zum Standausschluss ausreichend unter dem Hallenboden	Connections to stand hook-ups must be laid across hall floor
	Hallenhöhe = 5,80m (Unterkannte Beleuchtung)	Hall height = 5,80m (Lower edge of lights)
	Hallenfläche 10800m²	Hall area 10800m²
	Bodenbelastung 5000 kg/m²	Floor loading 5000 kg/m²
Planstand 07 / 2024		

