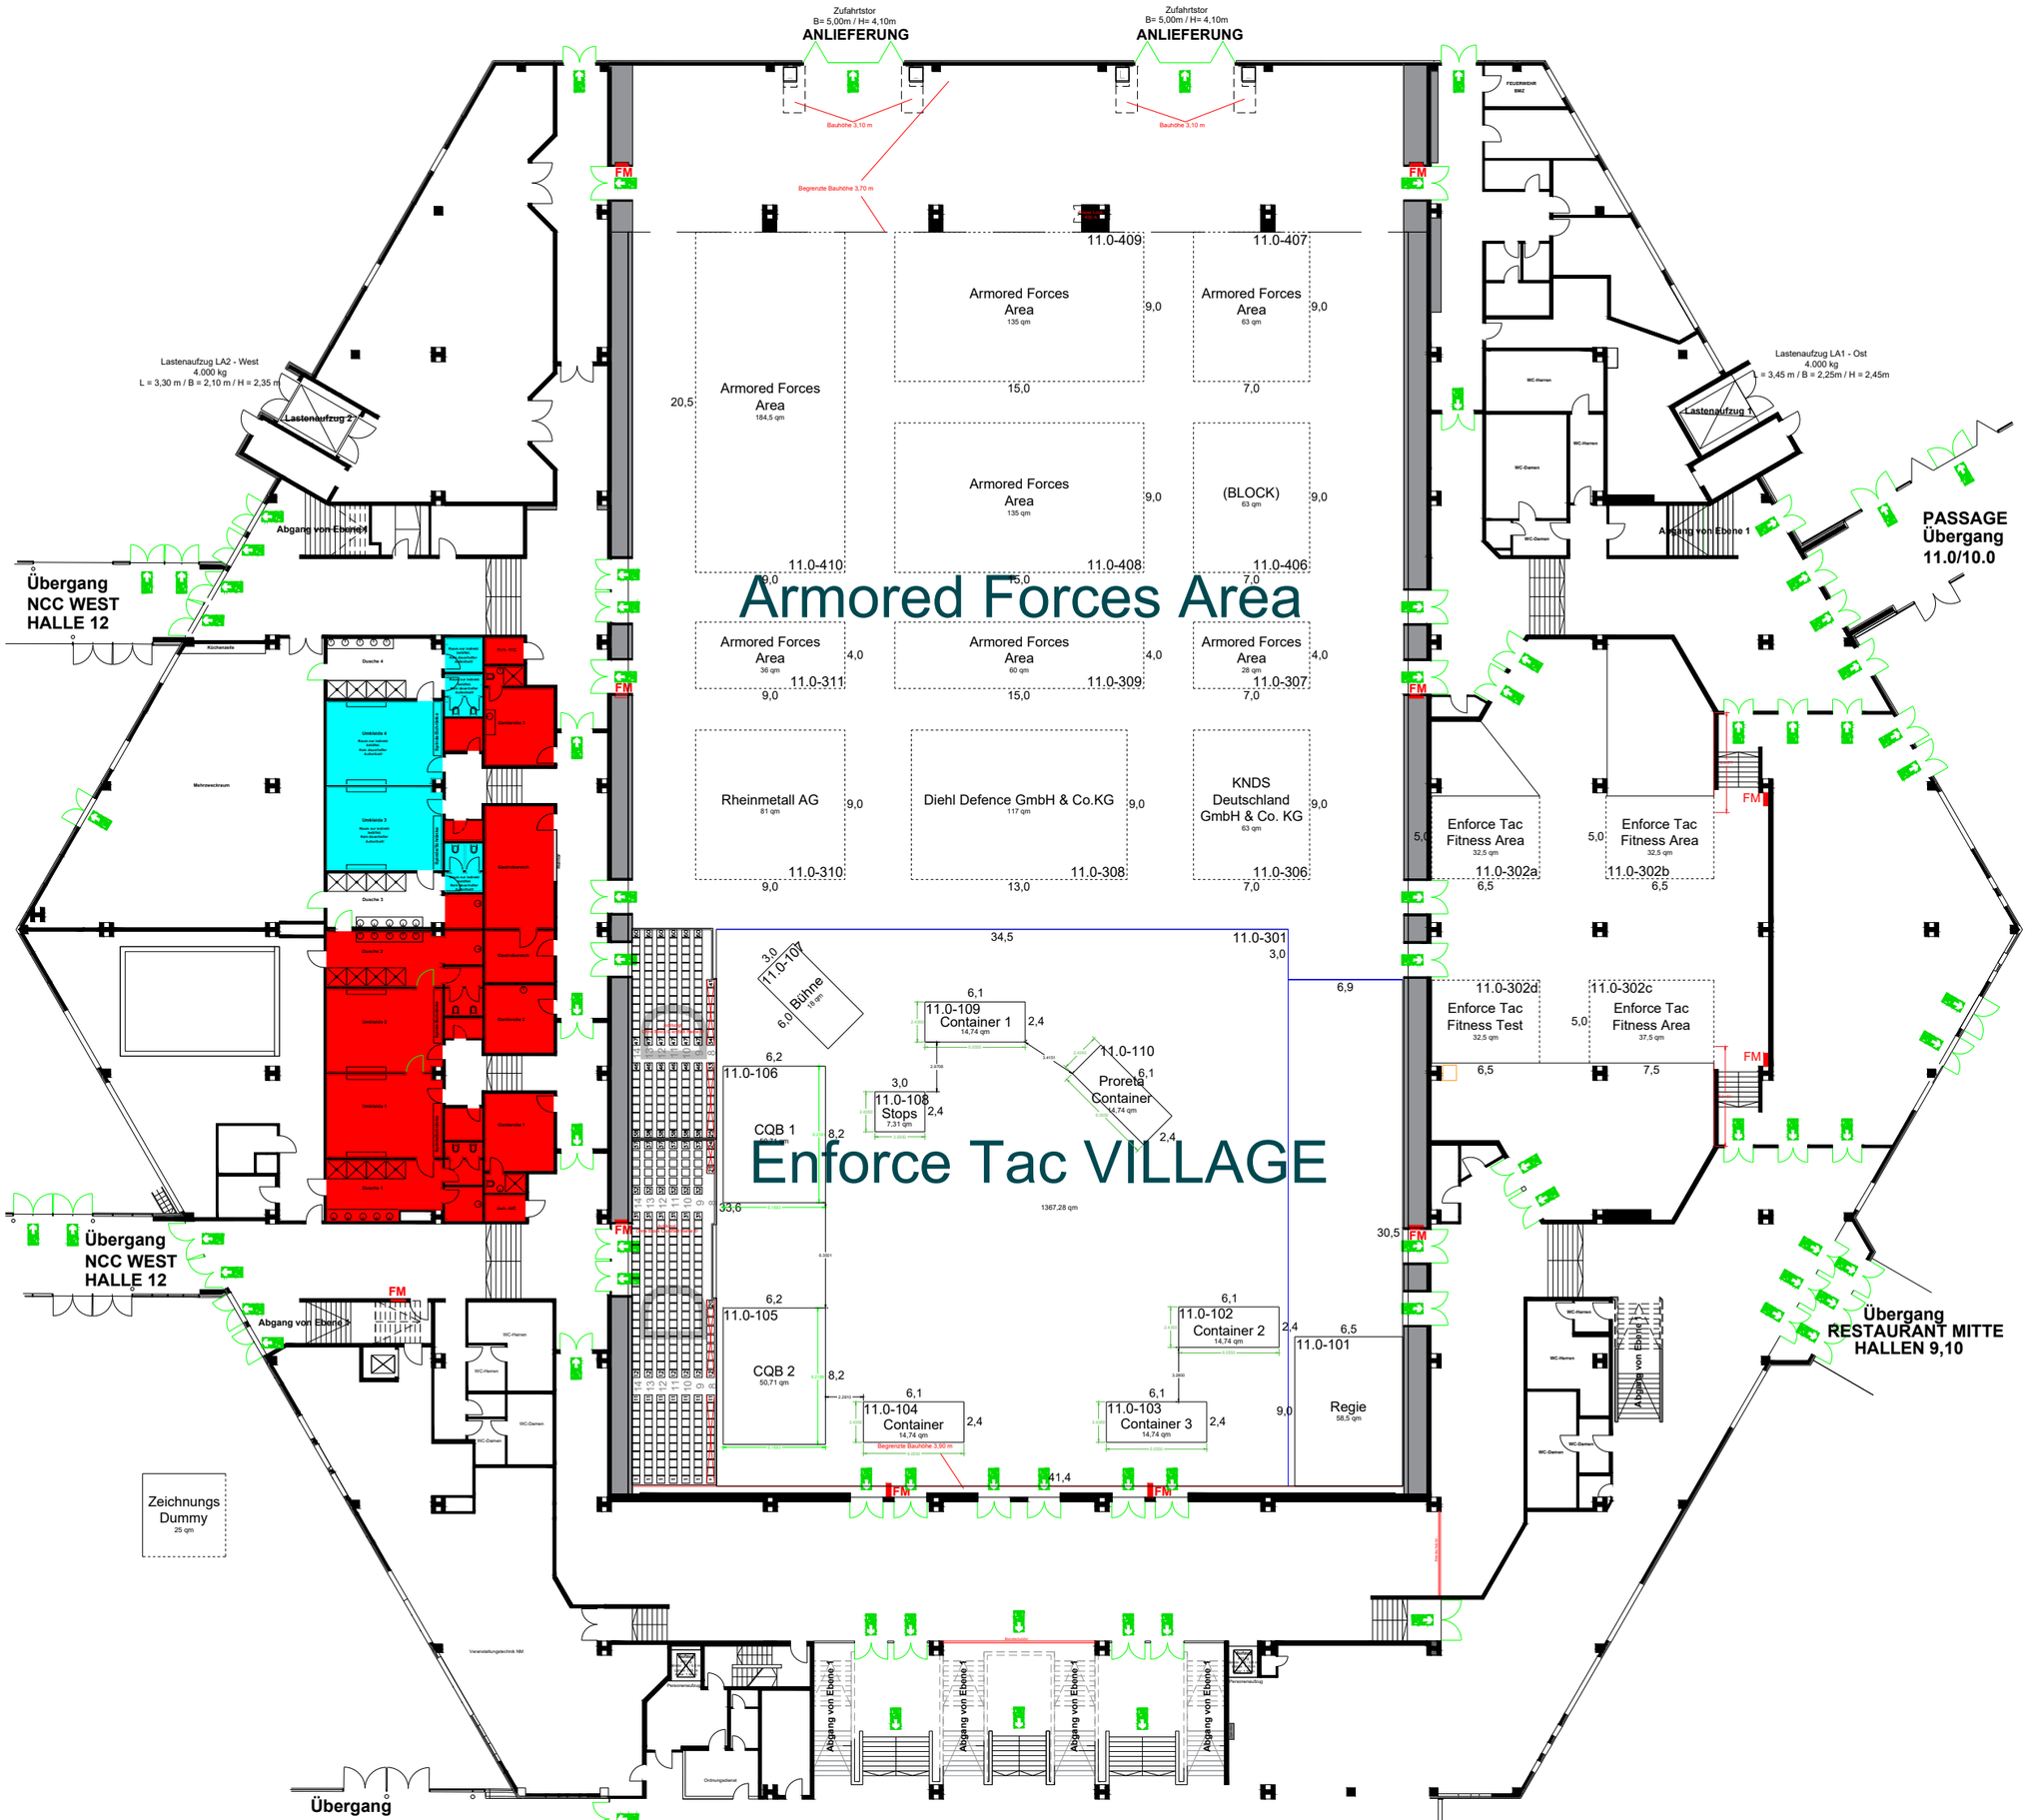
Zufahrtstor
B= 5,00m / H= 4,10m
ANLIEFERUNG
Zufahrtstor
B= 5,00m / H= 4,10m
ANLIEFERUNG
Bauhöhe 3,10 m
Bauhöhe 3,10 m
Begrenzte Bauhöhe 3,70 m
FEUERWEHR SWZ
Lastenaufzug LA2 - West
4.000 kg
L = 3,30 m / B = 2,10 m / H = 2,35 m
Lastenaufzug 2
Abgang von Ebene 4
Übergang
NCC WEST
HALLE 12
Lastenaufzug LA1 - Ost
4.000 kg
L = 3,45 m / B = 2,25m / H = 2,45m
Lastenaufzug 1
Abgang von Ebene 1
PASSAGE
Übergang
11.0/10.0
Armored Forces Area
184,5 qm
11.0-410
Armored Forces Area
135 qm
11.0-409
Armored Forces Area
63 qm
11.0-407
Armored Forces Area
135 qm
11.0-408
(BLOCK)
63 qm
11.0-406
Armored Forces Area
36 qm
11.0-311
Armored Forces Area
60 qm
11.0-309
Armored Forces Area
28 qm
11.0-307
Armored Forces Area
Rheinmetall AG
81 qm
11.0-310
Diehl Defence GmbH & Co.KG
117 qm
11.0-308
KNDS Deutschland GmbH & Co. KG
63 qm
11.0-306
Enforce Tac Fitness Area
32,5 qm
11.0-302a
Enforce Tac Fitness Area
32,5 qm
11.0-302b
11.0-302d
Enforce Tac Fitness Test
32,5 qm
11.0-302c
Enforce Tac Fitness Area
37,5 qm
11.0-301
11.0-107
Bühne
18 qm
11.0-109
Container 1
14,74 qm
11.0-110
Proreta Container
14,74 qm
11.0-108
Stops
7,31 qm
11.0-106
CQB 1
11.0-105
CQB 2
50,71 qm
11.0-102
Container 2
14,74 qm
11.0-101
Regie
58,5 qm
11.0-104
Container
14,74 qm
11.0-103
Container 3
14,74 qm
Begrenzte Bauhöhe 3,90 m
Enforce Tac VILLAGE
1367,28 qm
Übergang
NCC WEST
HALLE 12
Abgang von Ebene 3
Übergang
RESTAURANT MITTE
HALLEN 9,10
Zeichnungs Dummy
25 qm
Abgang von Ebene 1
Übergang