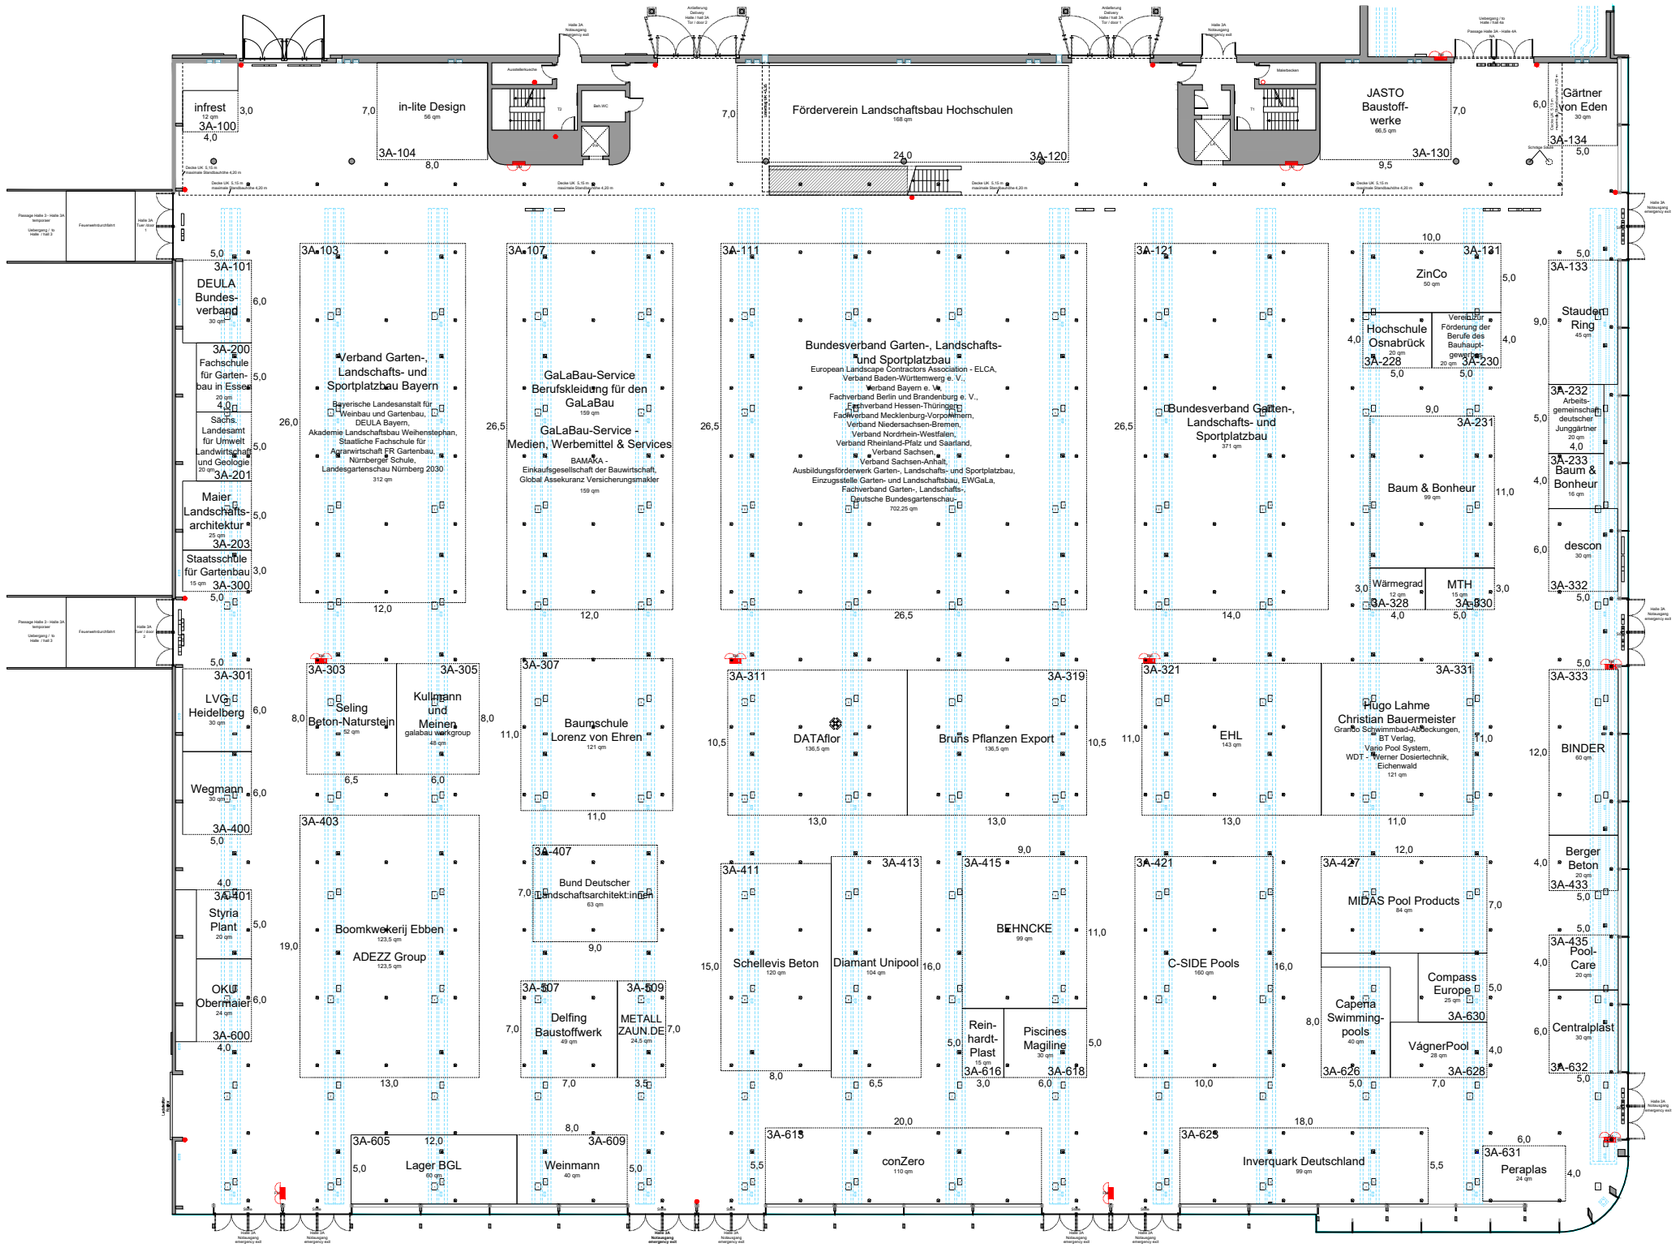
infrest 12 qm 3A-100
in-lite Design 56 qm 3A-104
Förderverein Landschaftsbau Hochschulen 168 qm 3A-120
JASTO Baustoff-werke 66,5 qm 3A-130
Gärtner von Eden 30 qm 3A-134
3A-101 DEULA Bundes-verband 30 qm
3A-200 Fachschule für Garten-bau in Essen 20 qm
Sächs. Landesamt für Umwelt Landwirtschaft und Geologie 20 qm 3A-201
Maier Landschafts-architektur 25 qm 3A-203
Staatsschule für Gartenbau 15 qm 3A-300
3A-103 Verband Garten-, Landschafts- und Sportplatzbau Bayern
Bayerische Landesanstalt für Weinbau und Gartenbau, DEULA Bayern, Akademie Landschaftsbau Weihenstephan, Staatliche Fachschule für Agrarwirtschaft FR Gartenbau, Nürnberger Schule, Landesgartenschau Nürnberg 2030
312 qm
3A-107 GaLaBau-Service Berufskleidung für den GaLaBau
159 qm
GaLaBau-Service - Medien, Werbemittel & Services
BAMACA - Einkaufsgesellschaft der Bauwirtschaft, Global Assekuranz Versicherungsmakler
159 qm
3A-111 Bundesverband Garten-, Landschafts- und Sportplatzbau
European Landscape Contractors Association - ELCA, Verband Baden-Württemberg e. V., Verband Bayern e. V., Fachverband Berlin und Brandenburg e. V., Fachverband Hessen-Thüringen, Fachverband Mecklenburg-Vorpommern, Verband Niedersachsen-Bremen, Verband Nordrhein-Westfalen, Verband Rheinland-Pfalz und Saarland, Verband Sachsen, Verband Sachsen-Anhalt, Ausbildungsförderwerk Garten-, Landschafts- und Sportplatzbau, Einzugsstelle Garten- und Landschaftsbau, EWGaLa, Fachverband Garten-, Landschafts-, Deutsche Bundesgartenschau-,
702,25 qm
3A-121 Bundesverband Garten-, Landschafts- und Sportplatzbau
371 qm
3A-131 ZinCo 50 qm
3A-226 Hochschule Osnabrück 20 qm
3A-230 Vereinigung zur Förderung der Berufe des Bauhaupt-gewerbes 20 qm
3A-231 Baum & Bonheur 99 qm
3A-328 Wärmegrad 12 qm
3A-330 MTH 15 qm
3A-133 Stauden Ring 45 qm
3A-232 Arbeits-gemeinschaft deutscher Junggärtner 20 qm
3A-233 Baum & Bonheur 16 qm
descon 30 qm 3A-332
3A-301 LVG Heidelberg 30 qm
Wegmann 30 qm 3A-400
3A-401 Styria Plant 20 qm
OKU Obermaier 24 qm 3A-600
3A-303 Seling Beton-Naturstein 50 qm
3A-305 Kullmann und Meiner galabau werkgroup 48 qm
3A-403 Boomkwekerij Ebben 123,5 qm ADEZZ Group 123,5 qm
3A-307 Baumschule Lorenz von Ehren 121 qm
3A-407 Bund Deutscher Landschaftsarchitekt:innen BDLA 63 qm
3A-507 Delfing Baustoffwerk 49 qm
3A-509 METALL ZAUN.DE 24,5 qm
3A-605 Lager BGL 60 qm
3A-609 Weinmann 40 qm
3A-311 DATAflor 136,5 qm
3A-319 Bruns Pflanzen Export 136,5 qm
3A-411 Schellevis Beton 120 qm
3A-413 Diamant Unipool 104 qm
3A-415 BEHNCKE 99 qm
3A-616 Rein-hardt-Plast 15 qm
3A-618 Piscines Magiline 30 qm
3A-615 conZero 110 qm
3A-321 EHL 143 qm
3A-331 Hugo Lahme Christian Bauermeister
Gramo Schwimmbad-Abdeckungen, BT Verlag, Vario Pool System, WDT - Werner Dosiertechnik, Eichenwald
121 qm
3A-421 C-SIDE Pools 160 qm
3A-427 MIDAS Pool Products 84 qm
3A-626 Capena Swimming-pools 40 qm
3A-630 Compass Europe 25 qm
3A-628 VágnerPool 28 qm
3A-625 Inverquark Deutschland 99 qm
3A-631 Peraplas 24 qm
3A-333 BINDER 60 qm
Berger Beton 20 qm 3A-433
3A-435 Pool-Care 20 qm
Centralplast 30 qm 3A-632
Halle 3A Notausgang emergency exit
Halle 3A Notausgang emergency exit
Halle 3A Notausgang emergency exit