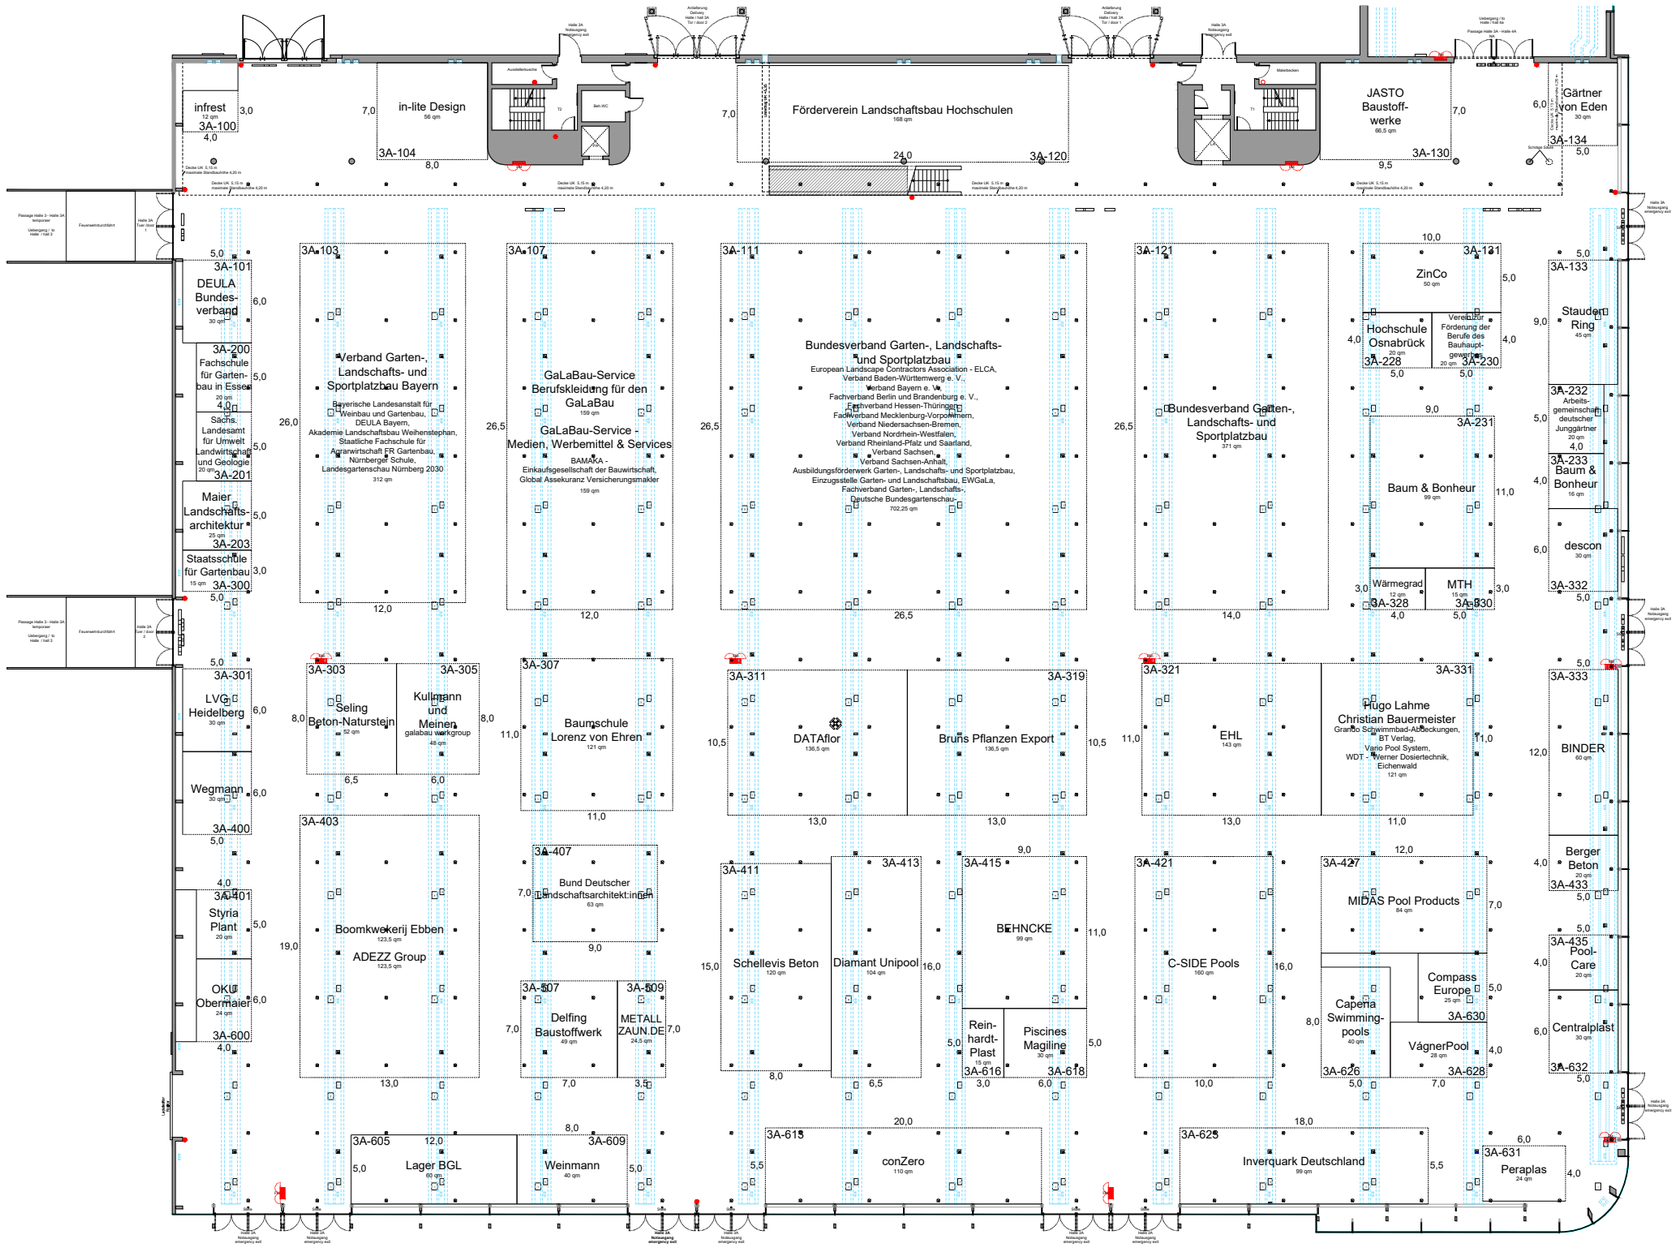
infrest
12 qm
3A-100
in-lite Design
56 qm
3A-104
Förderverein Landschaftsbau Hochschulen
168 qm
3A-120
JASTO Baustoff-werke
66,5 qm
3A-130
Gärtner von Eden
30 qm
3A-134
3A-101
DEULA Bundes-verband
30 qm
3A-200
Fachschule für Garten-bau in Essen
20 qm
Sächs. Landesamt für Umwelt Landwirtschaft und Geologie
20 qm
3A-201
Maier Landschafts-architektur
25 qm
3A-203
Staatsschule für Gartenbau
15 qm
3A-300
3A-103
Verband Garten-, Landschafts- und Sportplatzbau Bayern
Bayerische Landesanstalt für Weinbau und Gartenbau,
DEULA Bayern,
Akademie Landschaftsbau Weihenstephan,
Staatliche Fachschule für Agrarwirtschaft FR Gartenbau,
Nürnberger Schule,
Landesgartenschau Nürnberg 2030
312 qm
3A-107
GaLaBau-Service Berufskleidung für den GaLaBau
159 qm
GaLaBau-Service - Medien, Werbemittel & Services
BAMACA -
Einkaufsgesellschaft der Bauwirtschaft,
Global Assekuranz Versicherungsmakler
159 qm
3A-111
Bundesverband Garten-, Landschafts- und Sportplatzbau
European Landscape Contractors Association - ELCA,
Verband Baden-Württemberg e. V.,
Verband Bayern e. V.,
Fachverband Berlin und Brandenburg e. V.,
Fachverband Hessen-Thüringen,
Fachverband Mecklenburg-Vorpommern,
Verband Niedersachsen-Bremen,
Verband Nordrhein-Westfalen,
Verband Rheinland-Pfalz und Saarland,
Verband Sachsen,
Verband Sachsen-Anhalt,
Ausbildungsförderwerk Garten-, Landschafts- und Sportplatzbau,
Einzugsstelle Garten- und Landschaftsbau, EWGaLa,
Fachverband Garten-, Landschafts-,
Deutsche Bundesgartenschau-,
702,25 qm
3A-121
Bundesverband Garten-, Landschafts- und Sportplatzbau
371 qm
3A-131
ZinCo
50 qm
Hochschule Osnabrück
20 qm
3A-226
Vereinigung zur Förderung der Berufe des Bauhaupt-gewerbes
20 qm
3A-230
3A-231
Baum & Bonheur
99 qm
Wärmegrad
12 qm
3A-328
MTH
15 qm
3A-330
3A-133
Stauden Ring
45 qm
3A-232
Arbeits-gemeinschaft deutscher Junggärtner
20 qm
3A-233
Baum & Bonheur
16 qm
descon
30 qm
3A-332
3A-301
LVG Heidelberg
30 qm
Wegmann
30 qm
3A-400
3A-303
Seling Beton-Naturstein
50 qm
3A-305
Kullmann und Meiner
galabau werkgroup
48 qm
3A-307
Baumschule Lorenz von Ehren
121 qm
3A-311
DATAflor
136,5 qm
3A-319
Bruns Pflanzen Export
136,5 qm
3A-321
EHL
143 qm
3A-331
Hugo Lahme
Christian Bauermeister
Granito Schwimmbad-Auskleidungen,
BT Verlag,
Vario Pool System,
WDT - Werner Dosiertechnik,
Eichenwald
121 qm
3A-333
BINDER
60 qm
3A-403
Boomkwekerij Ebben
123,5 qm
ADEZZ Group
123,5 qm
3A-407
Bund Deutscher Landschaftsarchitekt:innen
63 qm
3A-411
Schellevis Beton
120 qm
3A-413
Diamant Unipool
104 qm
3A-415
BEHNCKE
99 qm
3A-421
C-SIDE Pools
160 qm
3A-427
MIDAS Pool Products
84 qm
Berger Beton
20 qm
3A-433
3A-401
Styria Plant
20 qm
OKU Obermaier
24 qm
3A-600
3A-407
Delfing Baustoffwerk
49 qm
3A-409
METALL ZAUN.DE
24,5 qm
Rein-hardt-Plast
15 qm
3A-616
Piscines Magiline
30 qm
3A-618
Capena Swimming-pools
40 qm
3A-626
Compass Europe
25 qm
3A-630
VágnerPool
28 qm
3A-628
3A-435
Pool-Care
20 qm
Centralplast
30 qm
3A-632
3A-605
Lager BGL
60 qm
3A-609
Weinmann
40 qm
3A-615
conZero
110 qm
3A-625
Inverquark Deutschland
99 qm
3A-631
Peraplas
24 qm
Halle 3A Notausgang emergency exit
Passage Halle 3 - Halle 3A temporär
Ausgang / in Halle / Hall 3
Feuerwehrdurchfahrt
Halle 3A Tor / door 2
Halle 3A Tor / door 1
Halle 3A Notausgang emergency exit
Ausstellerbuchen
Bem.WC
Ausstellung Garten Halle / hall 3A Tor / door 1
Ausstellung Garten Halle / hall 3A Tor / door 2
Ausgang / in Halle / Hall 3A
Passage Halle 3A - Halle 4A
Maßerbecken
Decke UK 5,10 m maximale Standhöhe 4,20 m
Decke UK 5,10 m maximale Standhöhe 4,20 m
Decke UK 5,10 m maximale Standhöhe 4,20 m
Decke UK 5,10 m maximale Standhöhe 4,20 m
Decke UK 5,10 m maximale Standhöhe 4,20 m
Decke UK 5,10 m maximale Standhöhe 4,20 m
Schräge Wand
Notausgang emergency exit
Notausgang emergency exit
Notausgang emergency exit