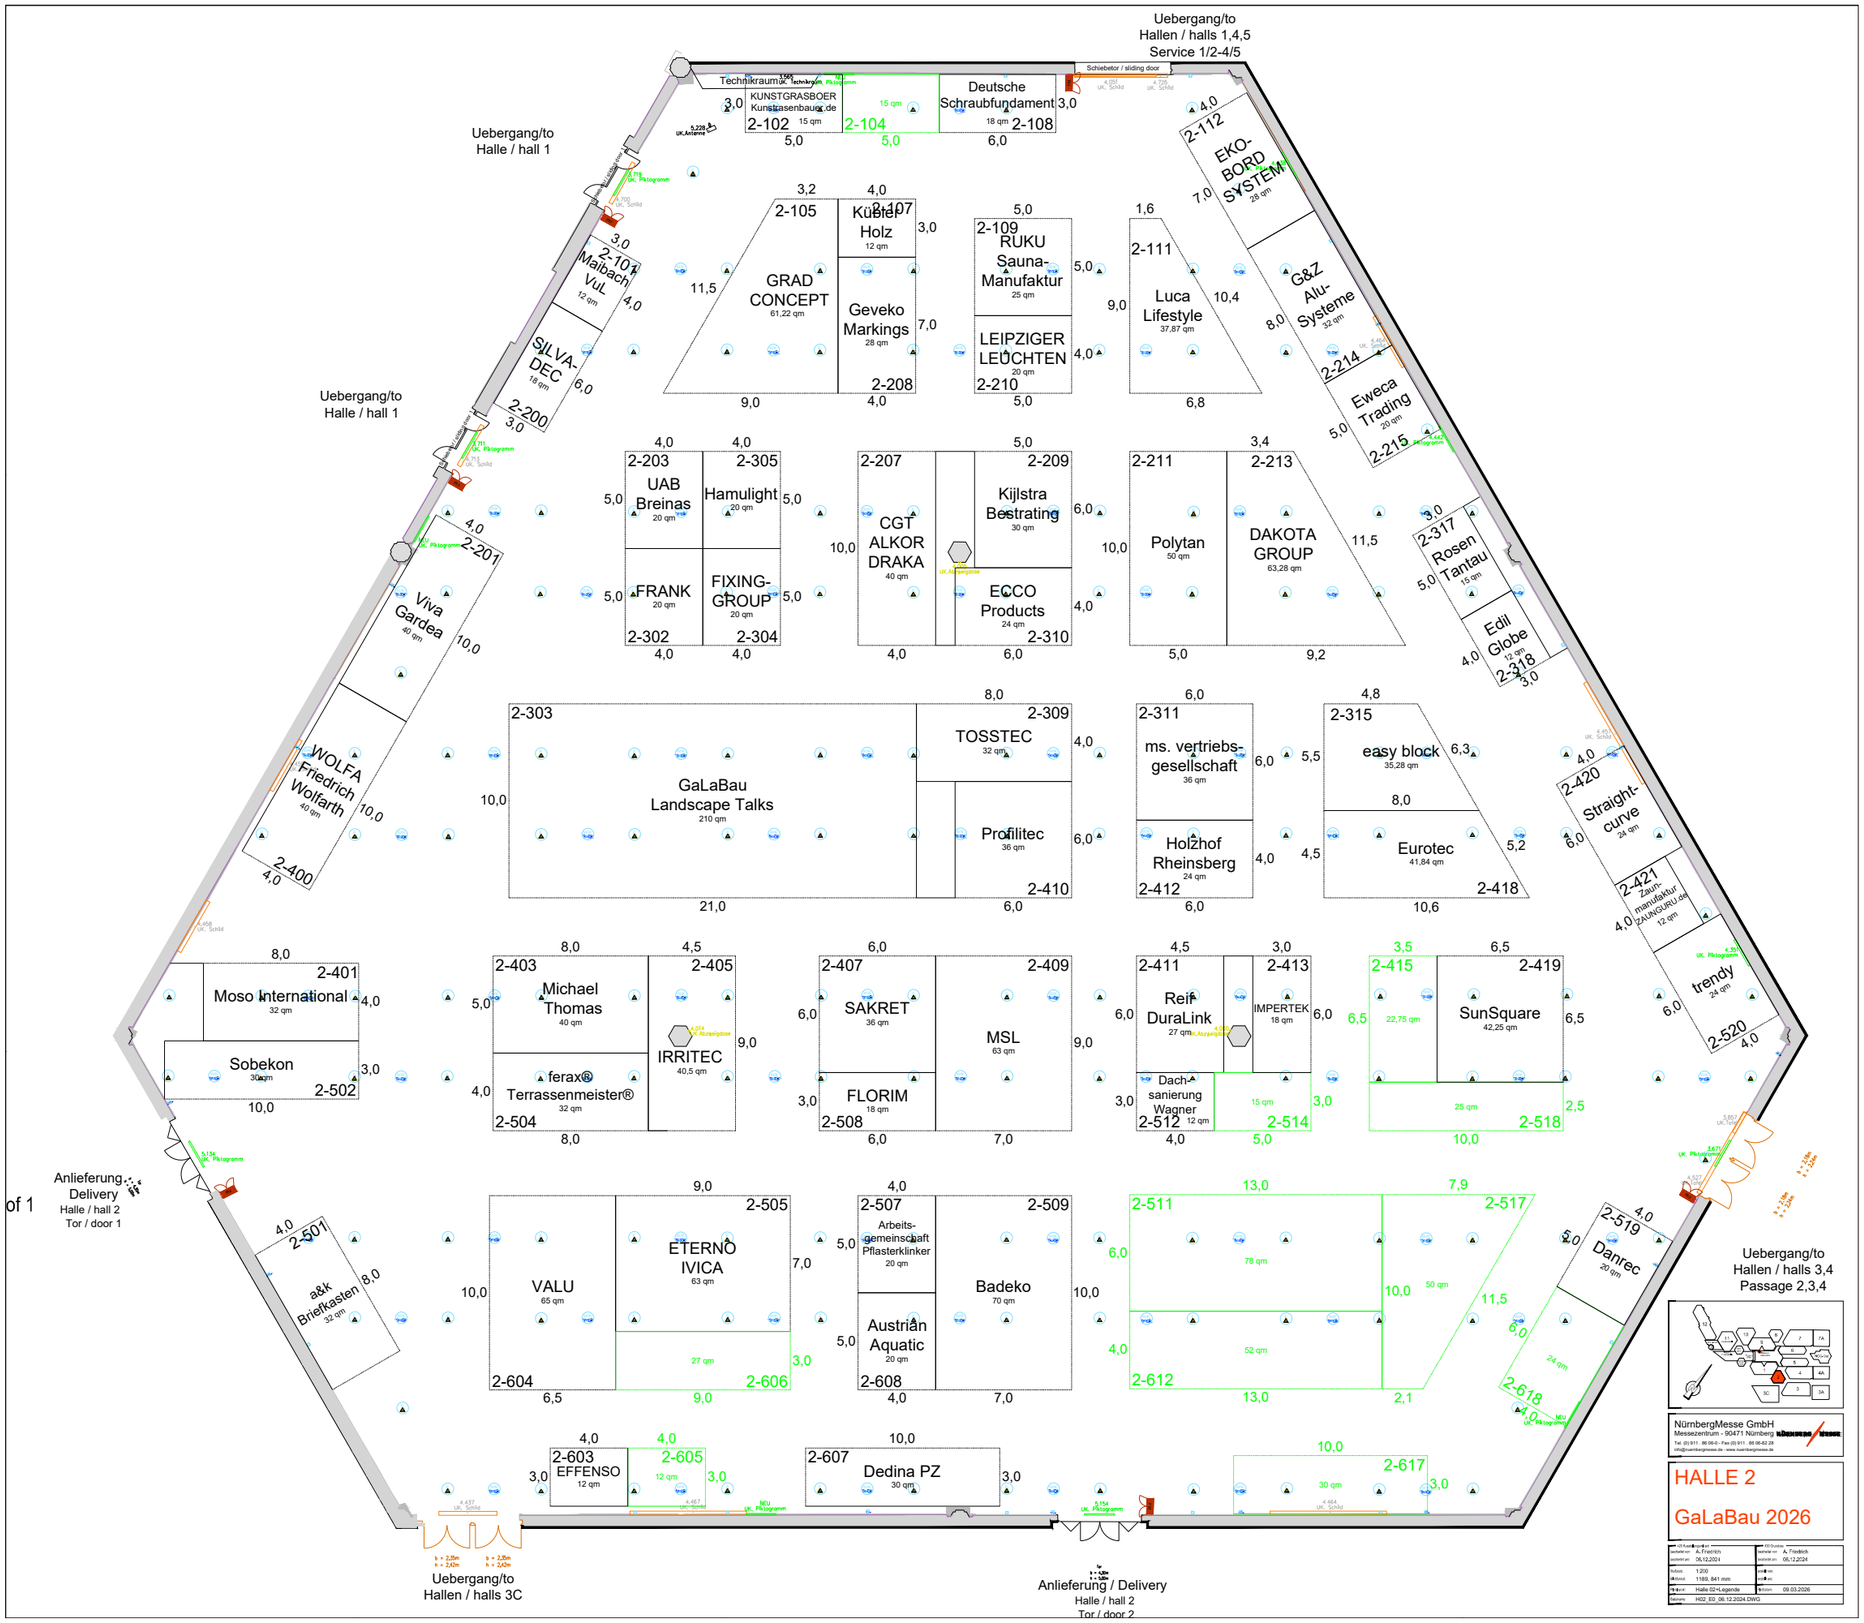
Uebergang/to Hallen / halls 1,4,5 Service 1/2-4/5
Uebergang/to Halle / hall 1
Uebergang/to Halle / hall 1
Anlieferung Delivery Halle / hall 2 Tor / door 1
Uebergang/to Hallen / halls 3C
Anlieferung / Delivery Halle / hall 2 Tor / door 2
Uebergang/to Hallen / halls 3,4 Passage 2,3,4
Technikraum
2-102 KUNSTGRASBOER Kunstrasenbau-g.de
2-104
Deutsche Schraubfundament 2-108
2-112 EKO-BORD SYSTEM
2-105 GRAD CONCEPT 61,22 qm
2-107 Kübler Holz 12 qm
Geveko Markings 28 qm 2-208
2-109 RUKU Sauna-Manufaktur 25 qm
LEIPZIGER LEUCHTEN 20 qm 2-210
2-111 Luca Lifestyle 37,87 qm
G&Z Alu-Systeme 32 qm
2-214
Eweca Trading 20 qm 2-215
2-101 Maibach VuL 12 qm
SILVA-DEC 18 qm 2-200
2-201 Viva Gardea 40 qm
2-203 UAB Breinas 20 qm
2-305 Hamulight 20 qm
FRANK 20 qm 2-302
FIXING-GROUP 20 qm 2-304
2-207 CGT ALKOR DRAKA 40 qm
2-209 Kijlstra Bestrating 30 qm
ECCO Products 24 qm 2-310
2-211 Polytan 50 qm
2-213 DAKOTA GROUP 63,28 qm
2-317 Rosen Tantau 15 qm
Edil Globe 12 qm 2-318
2-303 GaLaBau Landscape Talks 210 qm
2-309 TOSSTEC 32 qm
Profilitec 36 qm 2-410
2-311 ms. vertriebs-gesellschaft 36 qm
Holzhof Rheinsberg 24 qm 2-412
2-315 easy block 35,28 qm
Eurotec 41,84 qm 2-418
2-420 Straight-curve 24 qm
2-421 Zaun-manufaktur ZAUNGURU.de 12 qm
trendy 24 qm 2-520
WOLFA Friedrich Wolfarth 40 qm 2-400
2-401 Moso International 32 qm
Sobekon 30 qm 2-502
2-403 Michael Thomas 40 qm
2-405 IRRITEC 40,5 qm
feraxⓇ Terrassenmeister® 32 qm 2-504
2-407 SAKRET 36 qm
2-409 MSL 63 qm
FLORIM 18 qm 2-508
2-411 Reif DuraLink 27 qm
2-413 IMPERTEK 18 qm
Dach-sanierung Wagner 12 qm 2-512
2-514 15 qm
2-415 22,75 qm
2-419 SunSquare 42,25 qm
2-518 25 qm
2-501 a&k Briefkasten 32 qm
VALU 65 qm
2-505 ETERNO IVICA 63 qm
2-606 27 qm
2-604
2-507 Arbeits-gemeinschaft Pflasterklinker 20 qm
2-509 Badeko 70 qm
Austrian Aquatic 20 qm 2-608
2-511 78 qm
2-517 50 qm
2-612 52 qm
2-519 Danrec 20 qm
2-618 24 qm
2-603 EFFENSO 12 qm
2-605 12 qm
2-607 Dedina PZ 30 qm
2-617 30 qm
NürnbergMesse GmbH
Messezentrum - 90471 Nürnberg
HALLE 2
GaLaBau 2026
1:200
1189, 841 mm
Halle 02-Legende
HG2_E0_06.12.2024.DWG
09.03.2026