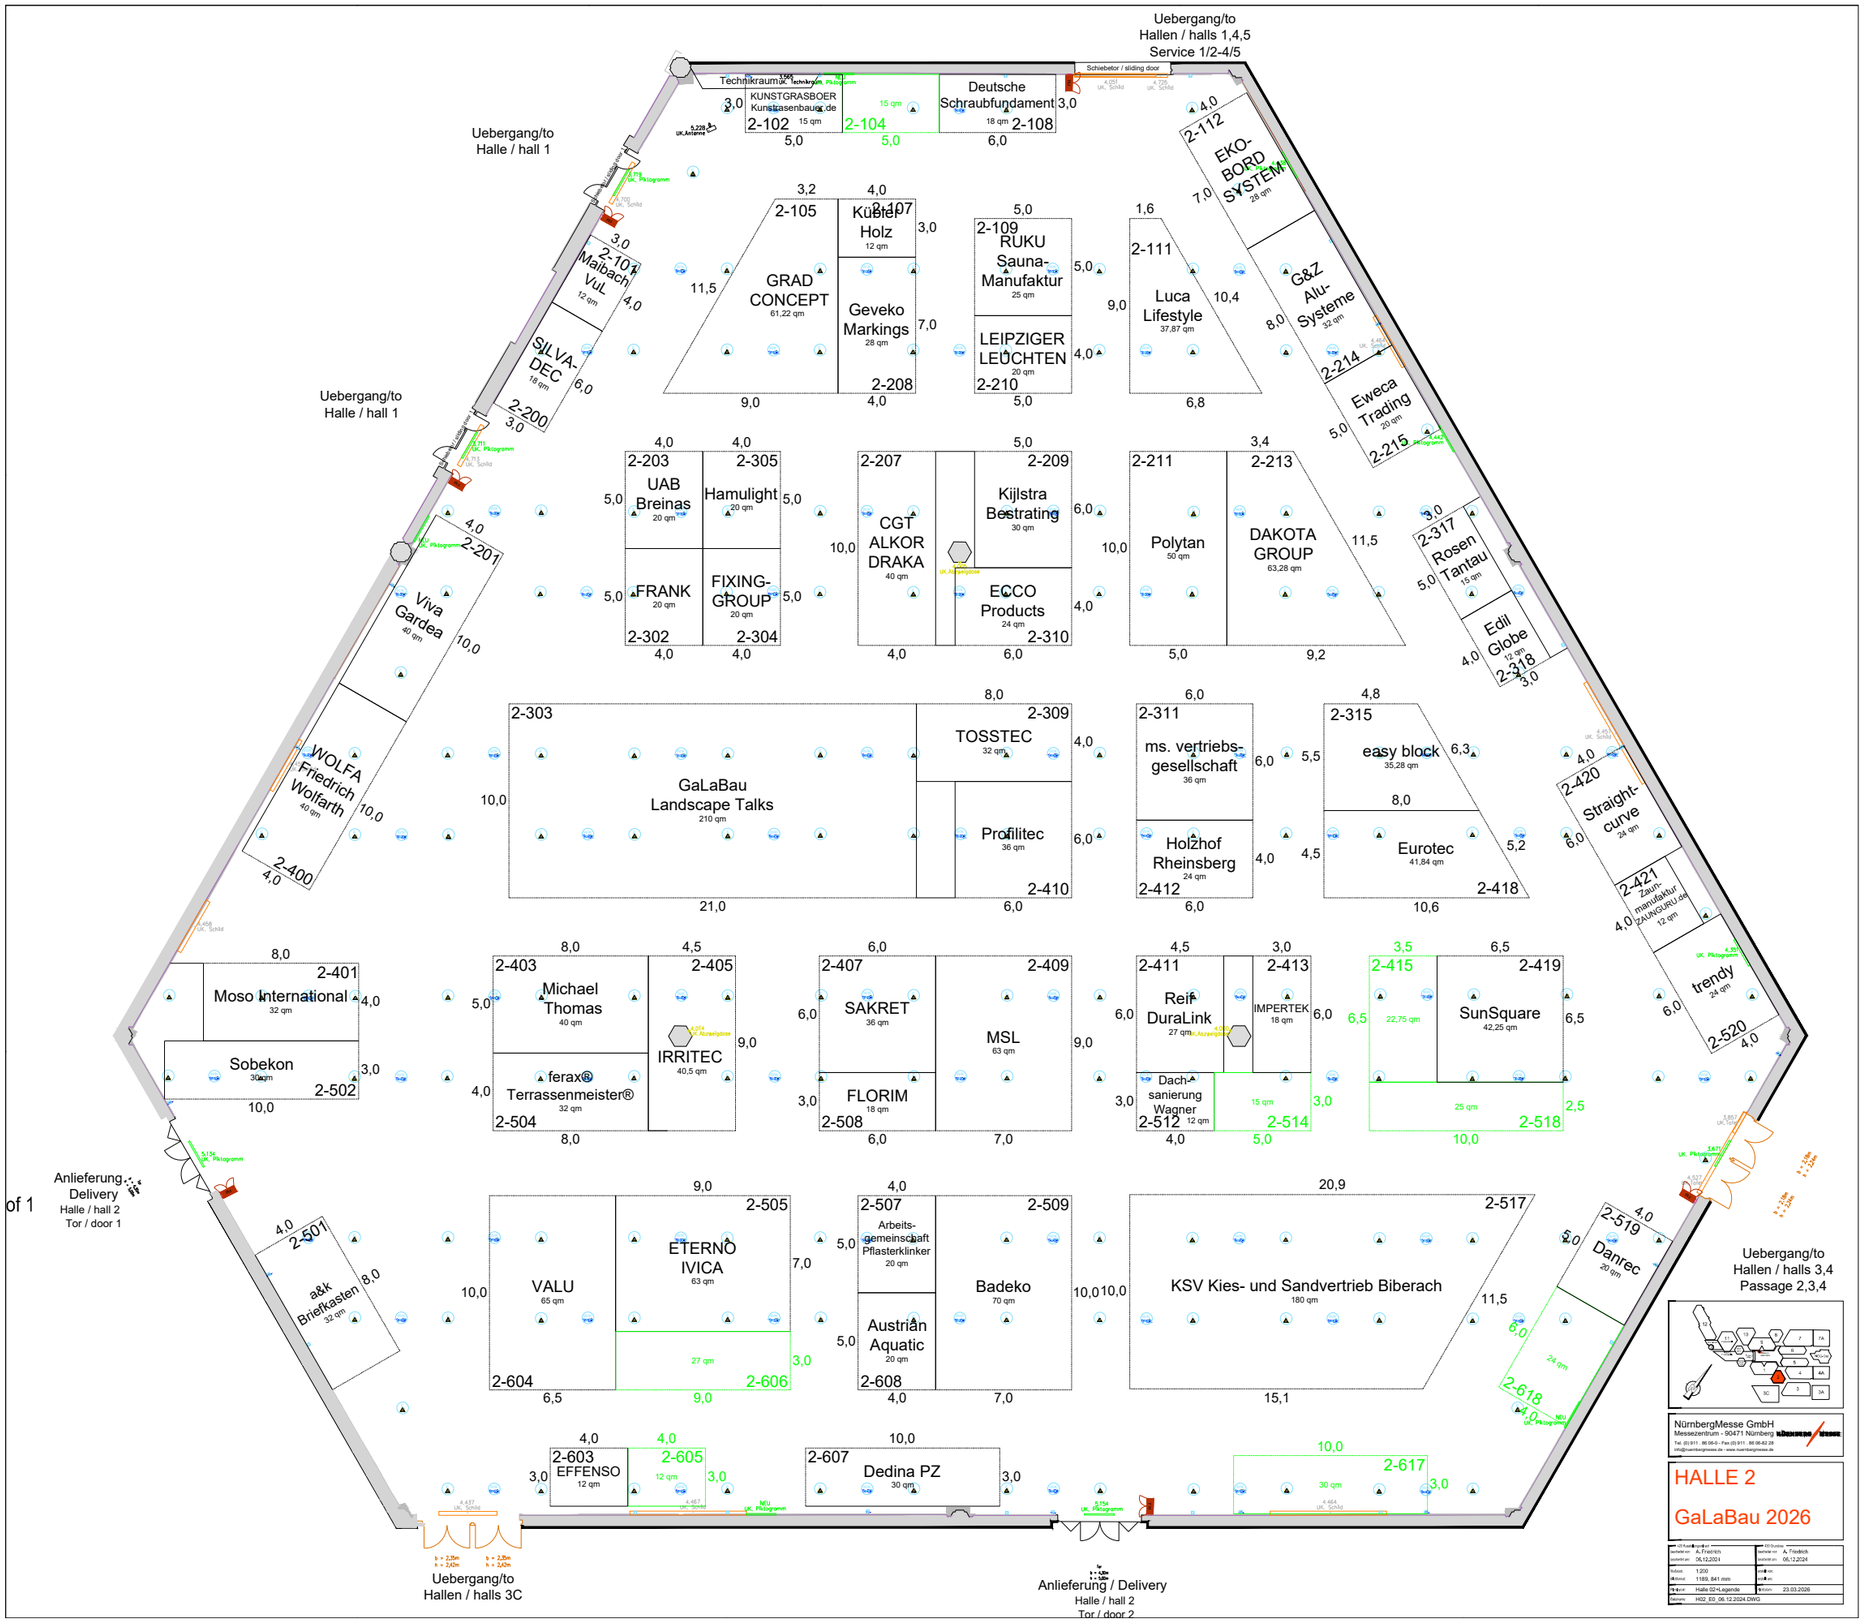
Uebergang/to Hallen / halls 1,4,5 Service 1/2-4/5
Uebergang/to Halle / hall 1
Uebergang/to Halle / hall 1
Anlieferung Delivery Halle / hall 2 Tor / door 1
Uebergang/to Hallen / halls 3C
Anlieferung / Delivery Halle / hall 2 Tor / door 2
Uebergang/to Hallen / halls 3,4 Passage 2,3,4
Technikraum
2-102 KUNSTGRASBOER Kunstrasenbau.de
2-104
Deutsche Schraubfundament 2-108
2-112 EKO-BORD SYSTEM
2-105 GRAD CONCEPT
2-107 Kübler Holz
Geveko Markings 2-208
2-109 RUKU Sauna-Manufaktur
LEIPZIGER LEUCHTEN 2-210
2-111 Luca Lifestyle
G&Z Alu-Systeme 2-214
Eweca Trading 2-215
2-101 Maibach VuL
SILVA-DEC 2-200
2-201 Viva Gardea
WOLFA Friedrich Wolfarth 2-400
2-203 UAB Breinas
2-305 Hamulight
FRANK 2-302
FIXING-GROUP 2-304
2-207 CGT ALKOR DRAKA
2-209 Kijlstra Bestrating
ECCO Products 2-310
2-211 Polytan
2-213 DAKOTA GROUP
2-317 Rosen Tantau
Edil Globe 2-318
2-303 GaLaBau Landscape Talks
2-309 TOSSTEC
Profilitec 2-410
2-311 ms. vertriebs-gesellschaft
Holzhof Rheinsberg 2-412
2-315 easy block
Eurotec 2-418
2-420 Straight-curve
2-421 Zaun-manufaktur ZAUNGURU.de
trendy 2-520
2-401 Moso International
Sobekon 2-502
2-403 Michael Thomas
2-405 IRRITEC
feraxⓡ Terrassenmeisterⓡ 2-504
2-407 SAKRET
FLORIM 2-508
2-409 MSL
2-411 Reif DuraLink
2-413 IMPERTEK
Dach-sanierung Wagner 2-512
2-514
2-415
2-419 SunSquare
2-518
2-501 a&k Briefkasten
2-505 ETERNO IVICA
VALU 2-604
2-606
2-507 Arbeits-gemeinschaft Pflasterklinker
Austrian Aquatic 2-608
2-509 Badeko
2-517 KSV Kies- und Sandvertrieb Biberach
2-519 Danrec
2-618
2-603 EFFENSO
2-605
2-607 Dedina PZ
2-617
NürnbergMesse GmbH
Messezentrum - 90471 Nürnberg
HALLE 2
GaLaBau 2026
Maßstab: 1:200
Datum: 23.03.2026
Dateiname: HG2_EG_06.12.2024.DWG