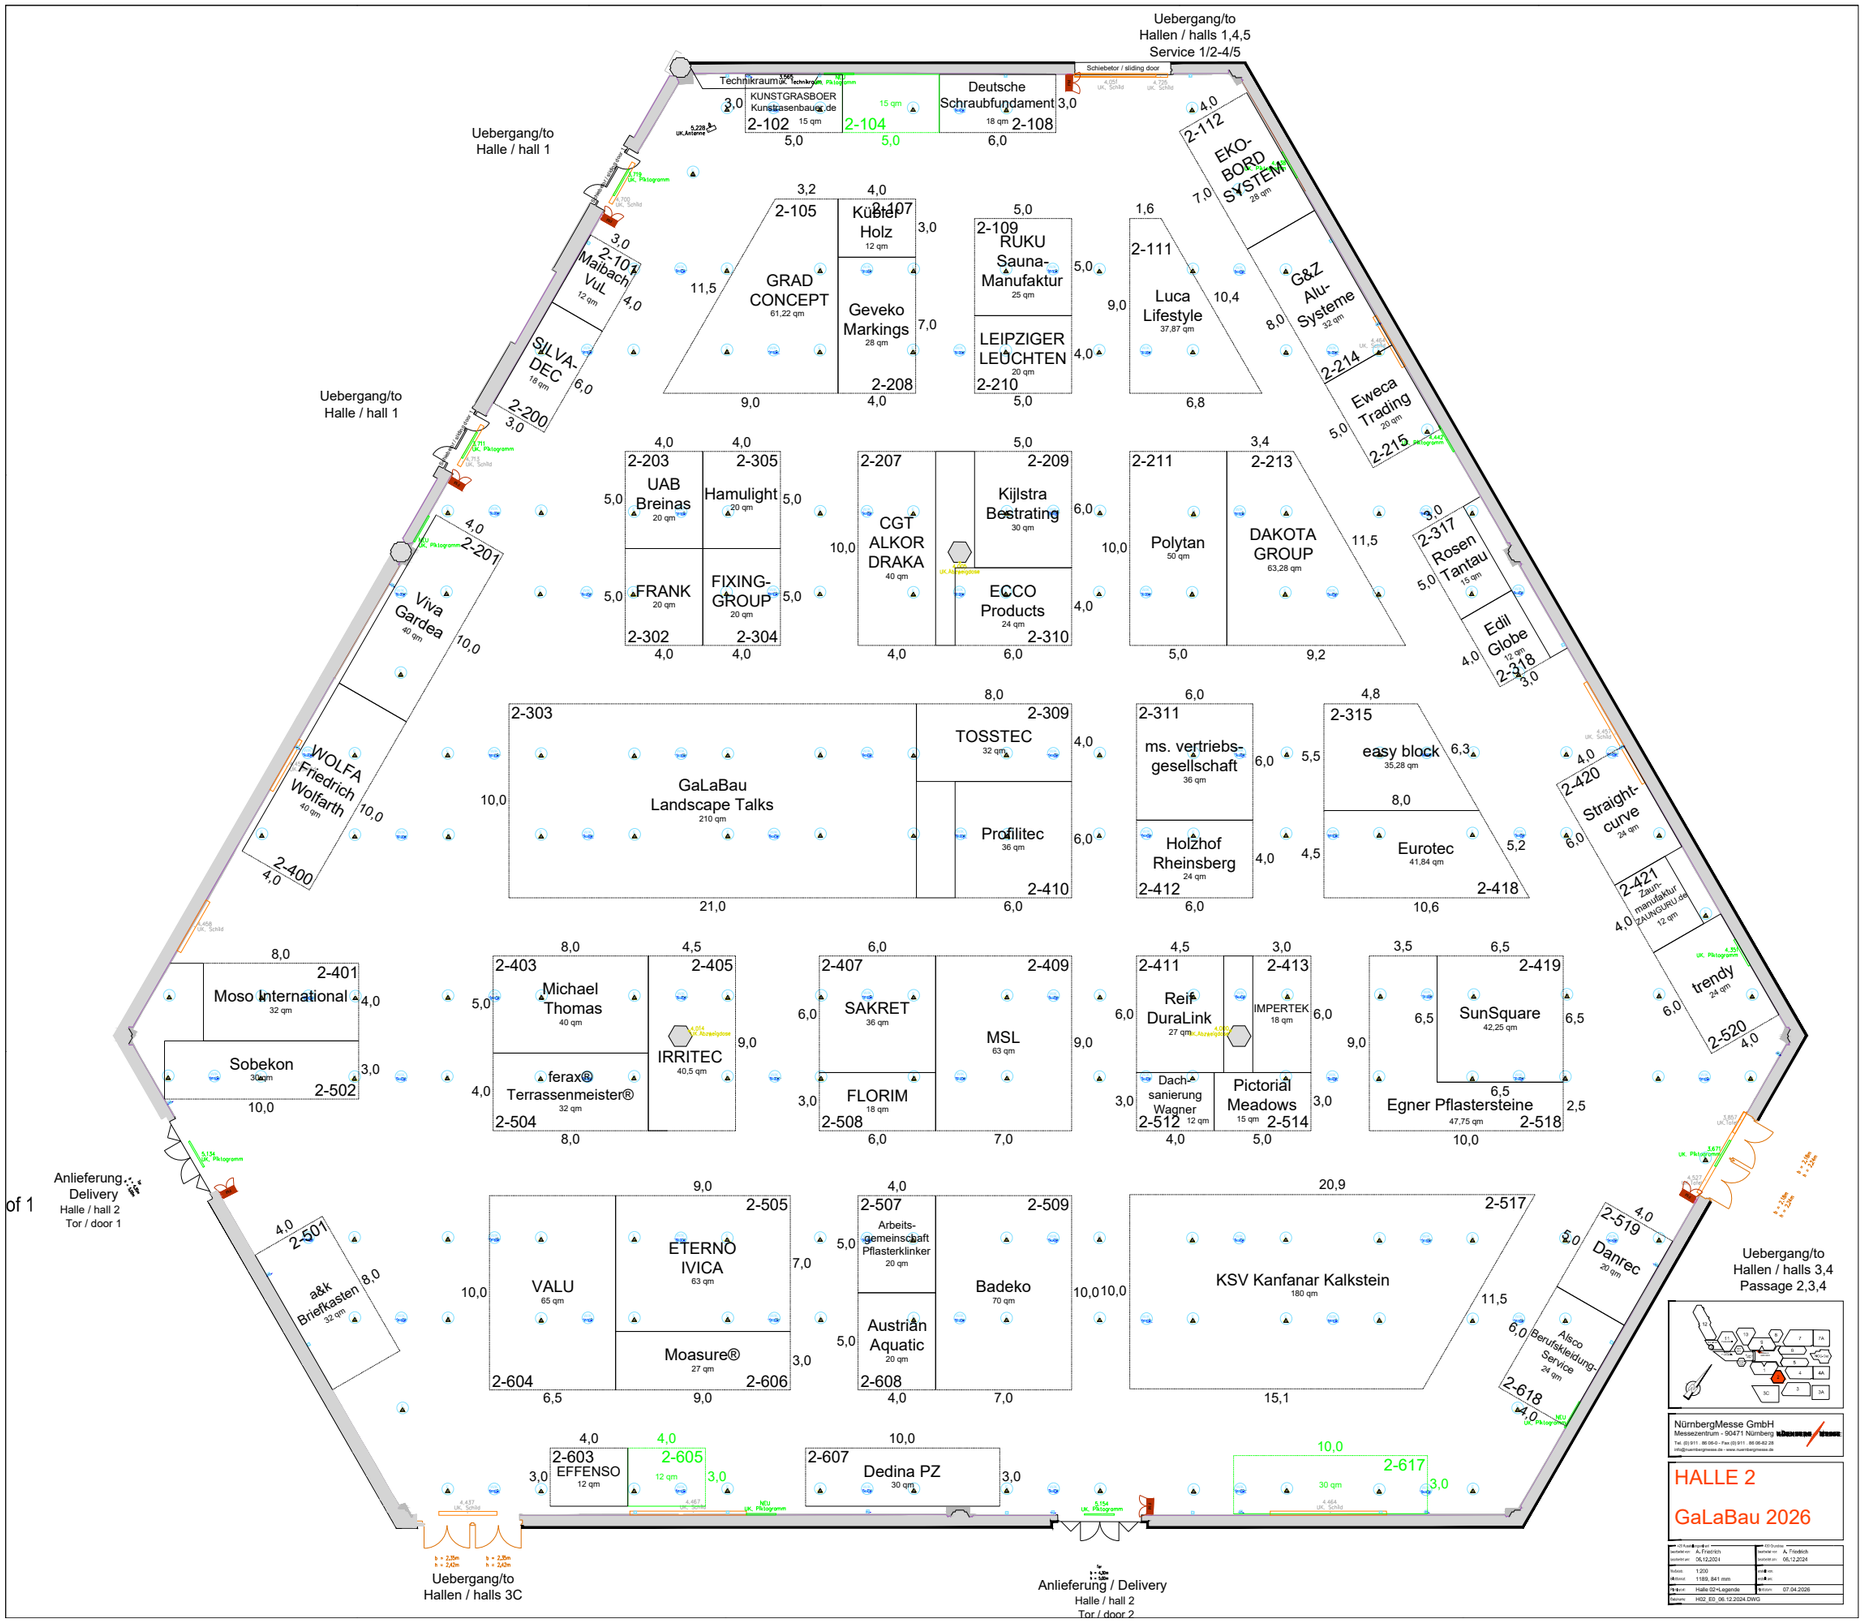
Uebergang/to
Hallen / halls 1,4,5
Service 1/2-4/5
Uebergang/to
Halle / hall 1
Uebergang/to
Halle / hall 1
Anlieferung
Delivery
Halle / hall 2
Tor / door 1
Uebergang/to
Hallen / halls 3C
Anlieferung / Delivery
Halle / hall 2
Tor / door 2
Uebergang/to
Hallen / halls 3,4
Passage 2,3,4
Technikraum
2-102
KUNSTGRASBOER
Kunstrasenbau.de
15 qm
2-104
15 qm
Deutsche
Schraubfundament
18 qm
2-108
2-112
EKO-
BORD
SYSTEM
28 qm
2-105
GRAD
CONCEPT
61,22 qm
2-107
Kübler
Holz
12 qm
Geveko
Markings
28 qm
2-208
2-109
RUKU
Sauna-
Manufaktur
25 qm
LEIPZIGER
LEUCHTEN
20 qm
2-210
2-111
Luca
Lifestyle
37,87 qm
G&Z
Alu-
Systeme
32 qm
2-214
Eweca
Trading
20 qm
2-215
2-101
Maibach
VuL
12 qm
SILVA-
DEC
18 qm
2-200
2-201
Viva
Gardea
40 qm
2-203
UAB
Breinas
20 qm
2-305
Hamulight
20 qm
2-302
FRANK
20 qm
2-304
FIXING-
GROUP
20 qm
2-207
CGT
ALKOR
DRAKA
40 qm
2-209
Kijlstra
Bestrating
30 qm
2-310
ECCO
Products
24 qm
2-211
Polytan
50 qm
2-213
DAKOTA
GROUP
63,28 qm
2-317
Rosen
Tantau
15 qm
Edil
Globe
12 qm
2-318
WOLFA
Friedrich
Wolfarth
40 qm
2-400
2-303
GaLaBau
Landscape Talks
210 qm
2-309
TOSSTEC
32 qm
Profilitec
36 qm
2-410
2-311
ms. vertriebs-
gesellschaft
36 qm
Holzhof
Rheinsberg
24 qm
2-412
2-315
easy block
35,28 qm
Eurotec
41,84 qm
2-418
2-420
Straight-
curve
24 qm
2-421
Zaun-
manufaktur
ZAUNGURU.de
12 qm
trendy
24 qm
2-520
2-401
Moso International
32 qm
Sobekon
30 qm
2-502
2-403
Michael
Thomas
40 qm
2-405
IRRITEC
40,5 qm
feraxⓇ
Terrassenmeister®
32 qm
2-504
2-407
SAKRET
36 qm
FLORIM
18 qm
2-508
2-409
MSL
63 qm
2-411
Reif
DuraLink
27 qm
2-413
IMPERTEK
18 qm
Dach-
sanierung
Wagner
12 qm
2-512
Pictorial
Meadows
15 qm
2-514
2-419
SunSquare
42,25 qm
Egner Pflastersteine
47,75 qm
2-518
2-501
a&k
Briefkasten
32 qm
2-505
ETERNO
IVICA
63 qm
Moasure®
27 qm
2-606
VALU
65 qm
2-604
2-507
Arbeits-
gemeinschaft
Pflasterklinker
20 qm
Austrian
Aquatic
20 qm
2-608
2-509
Badeko
70 qm
2-517
KSV Kanfanar Kalkstein
180 qm
2-519
Danrec
20 qm
Alsco
Berufskleidung-
Service
24 qm
2-618
2-603
EFFENSO
12 qm
2-605
12 qm
2-607
Dedina PZ
30 qm
2-617
30 qm
NürnbergMesse GmbH
Messezentrum - 90471 Nürnberg
HALLE 2
GaLaBau 2026
1:200
07.04.2026
HG2_EG_06.12.2024.DWG