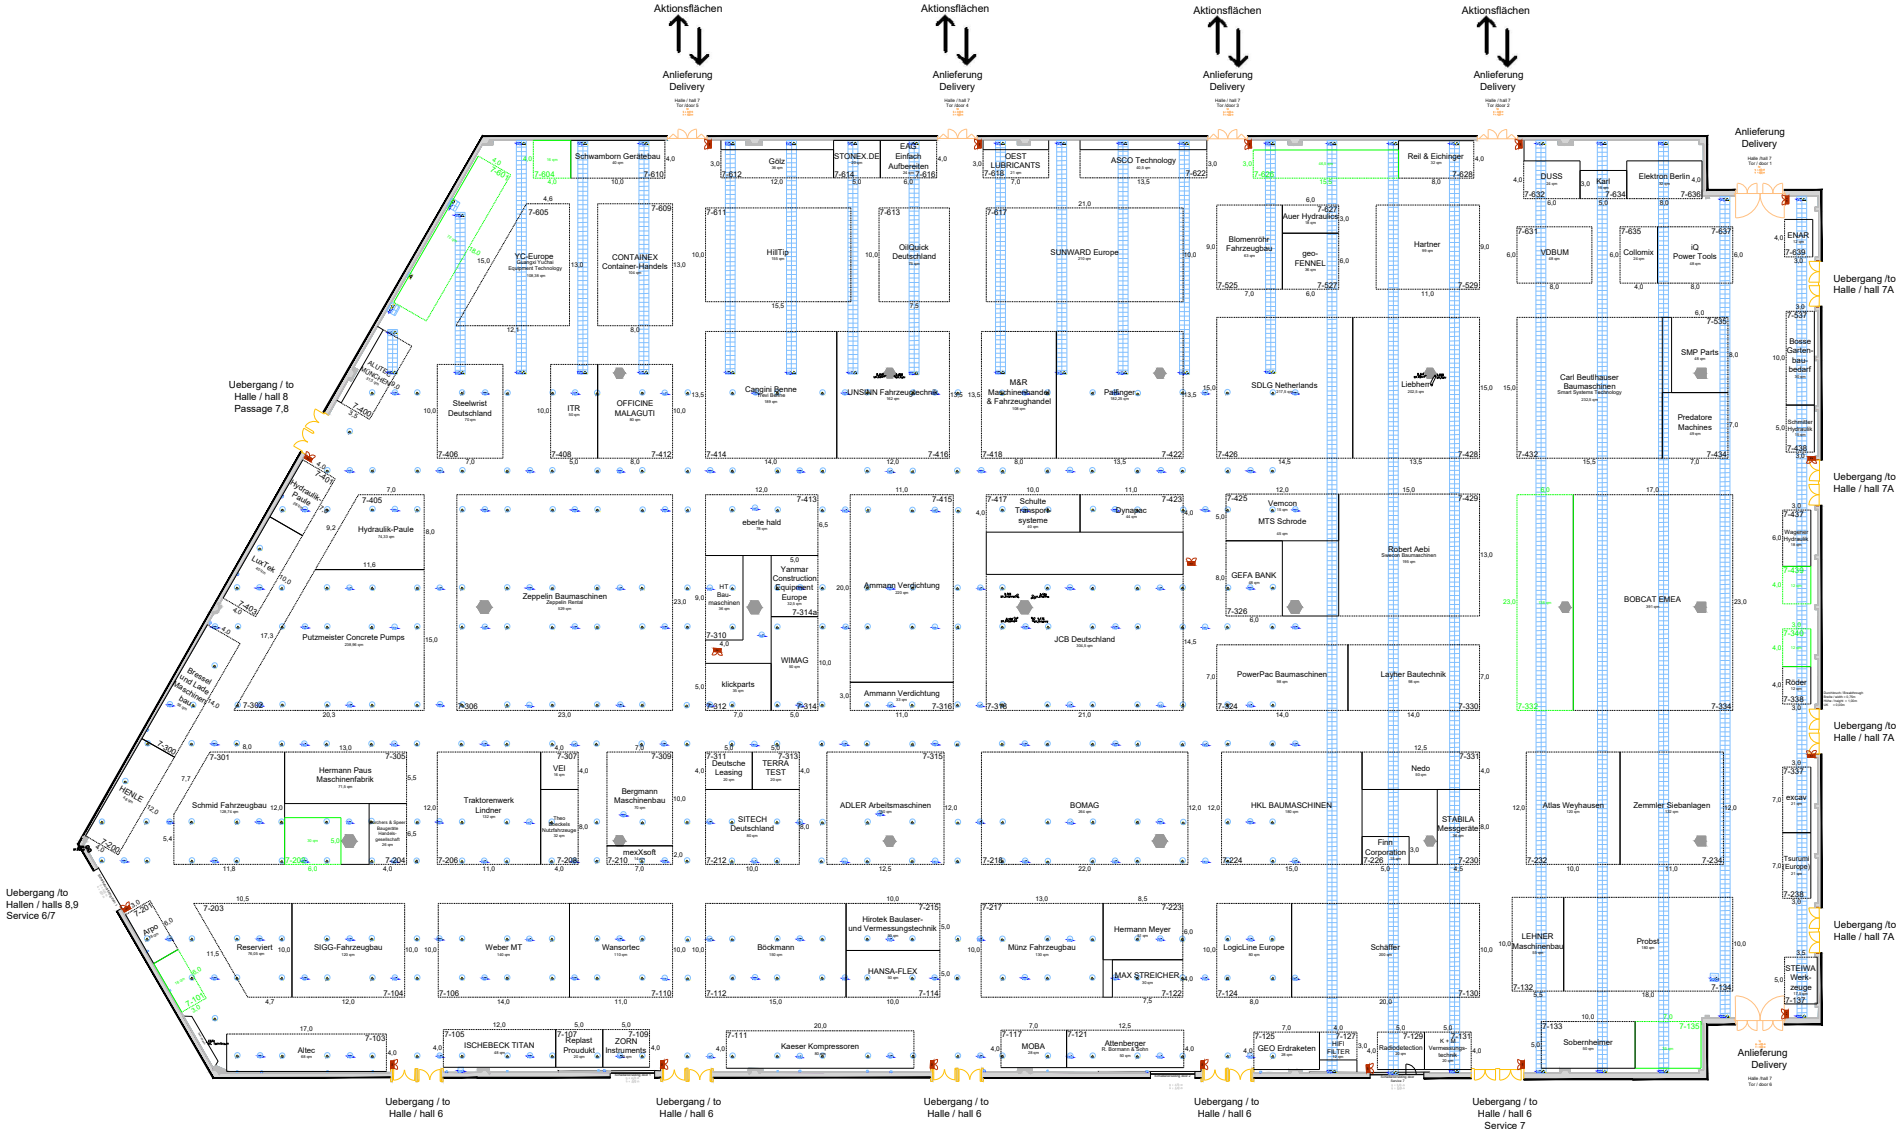

NürnbergMesse GmbH
Messezentrum - 90471 Nürnberg

HALLE 7

Raum XX

GaLaBau 2026

Untertitel

CAD-Konstrukteur	A. Friedrich
bearbeitet am	06.12.2024
Maßstab	1:250
Format	1189, 594 mm
Typ	Halle 07+Legende
Dateiname	H07_E0_06.12.2024 (1).DWG
KO-Durchlauf	
überprüft am	A. Friedrich
freigegeben am	06.12.2024
Ansicht	
Modell	
Ändern	07.04.2026