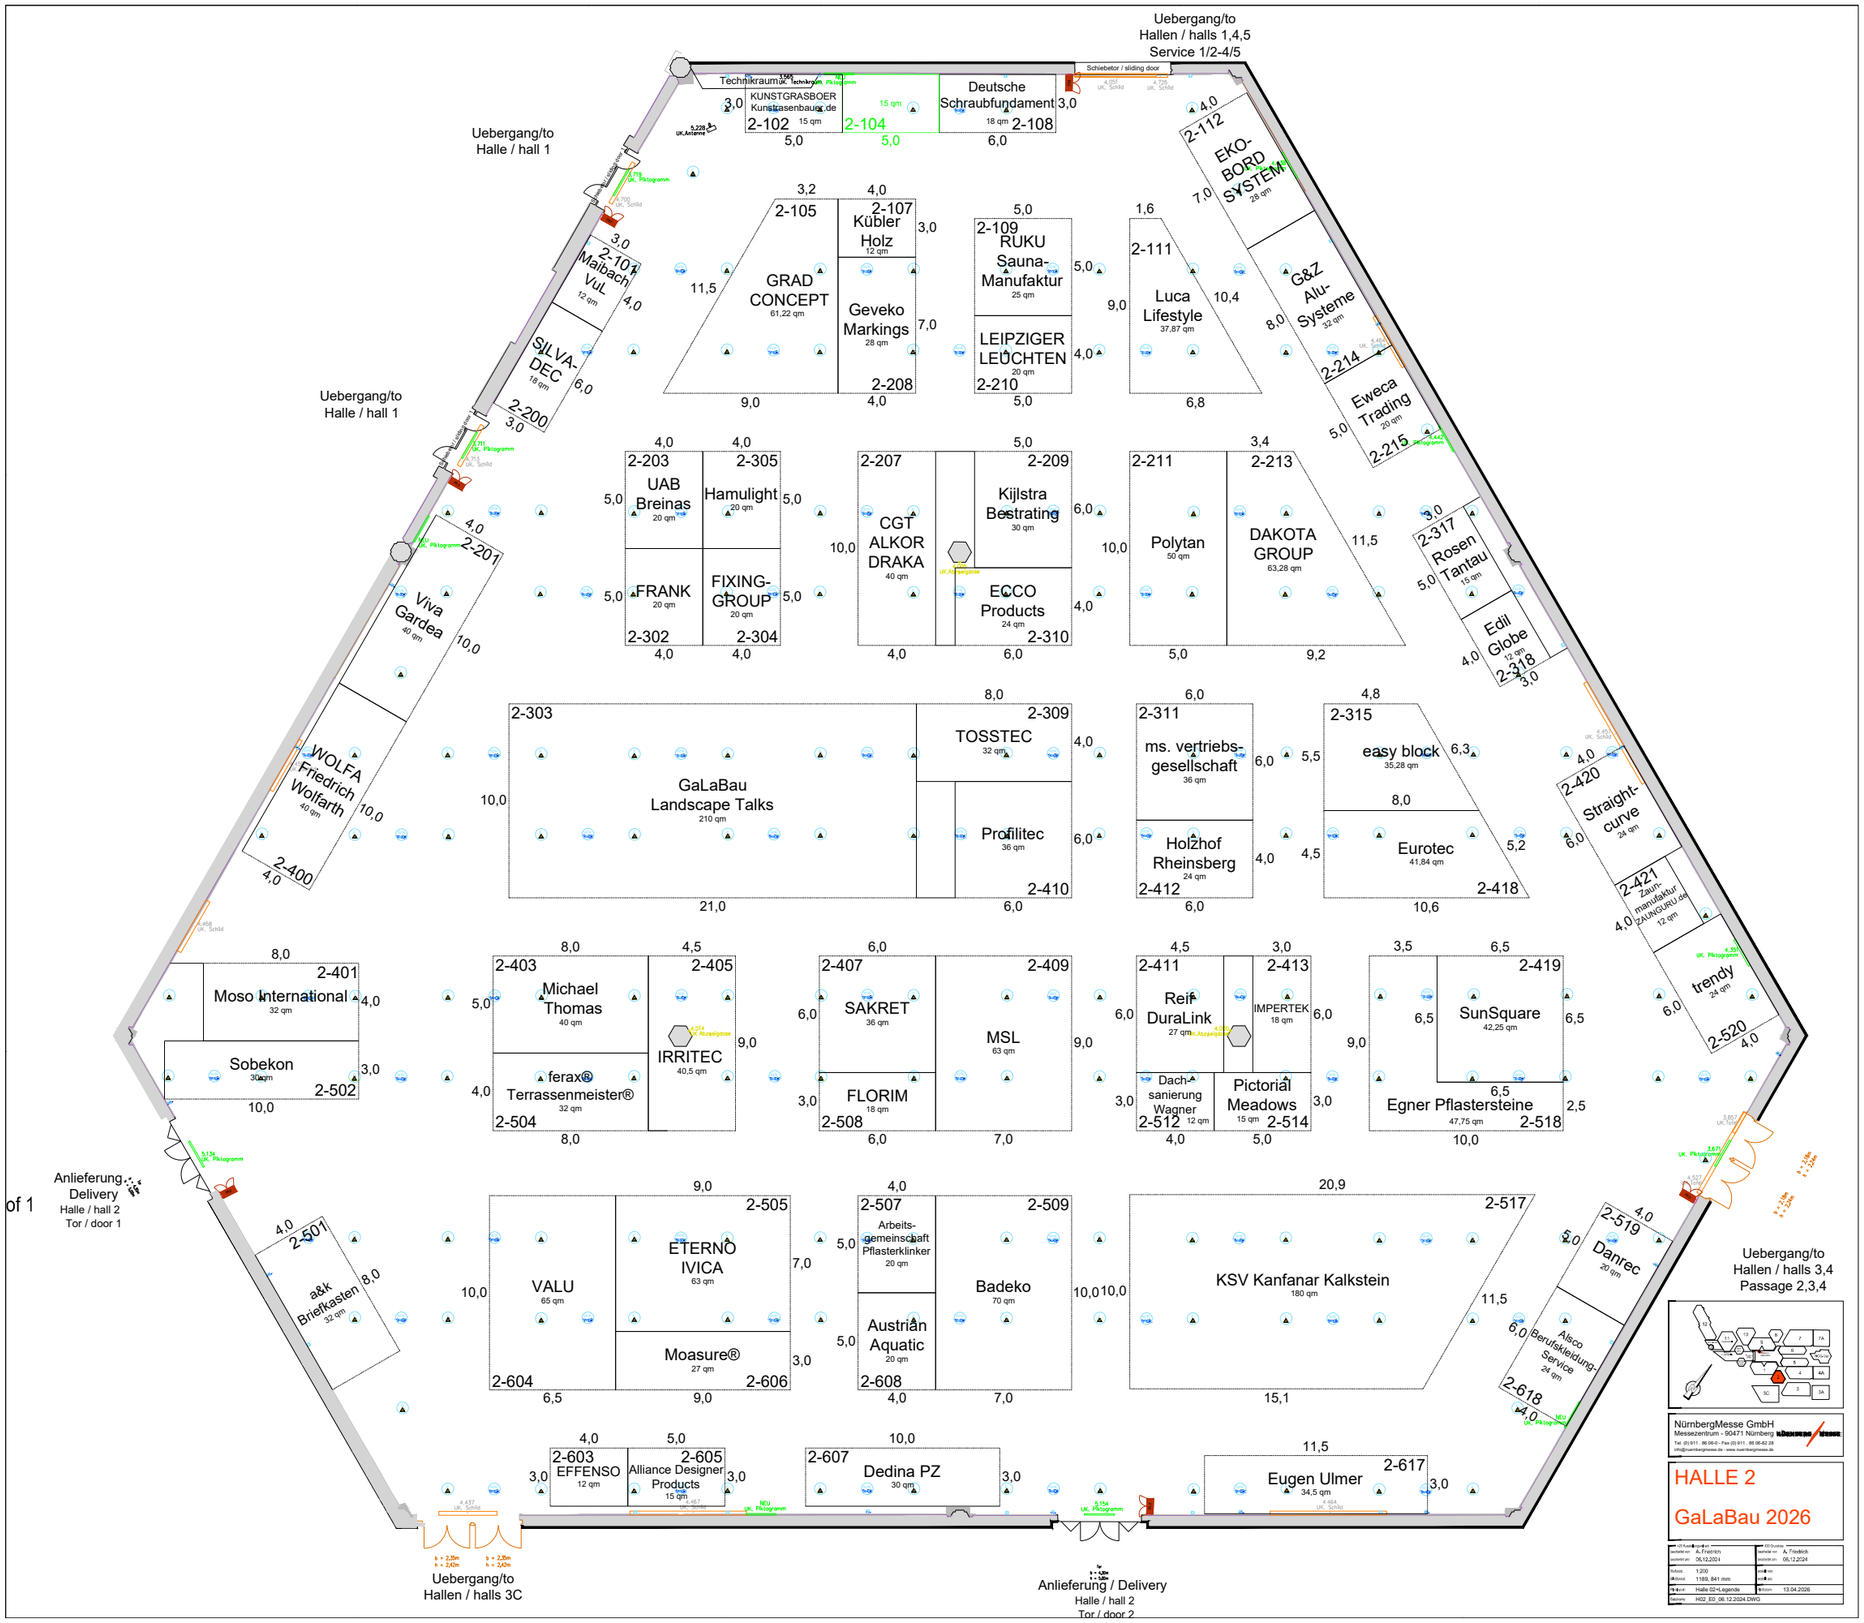
Uebergang/to
Hallen / halls 1,4,5
Service 1/2-4/5
Uebergang/to
Halle / hall 1
Uebergang/to
Halle / hall 1
Anlieferung
Delivery
Halle / hall 2
Tor / door 1
Uebergang/to
Hallen / halls 3C
Anlieferung / Delivery
Halle / hall 2
Tor / door 2
Uebergang/to
Hallen / halls 3,4
Passage 2,3,4
Technikraum
2-102
KUNSTGRASBOER
Kunstrasenbau.de
2-104
Deutsche Schraubfundament
2-108
2-112
EKO-BORD SYSTEM
2-105
GRAD CONCEPT
2-107
Kübler Holz
Geveko Markings
2-208
2-109
RUKU Sauna-Manufaktur
LEIPZIGER LEUCHTEN
2-210
2-111
Luca Lifestyle
G&Z Alu-Systeme
2-214
Eweca Trading
2-215
2-101
Maibach VuL
SILVA-DEC
2-200
2-201
Viva Gardea
2-203
UAB Breinas
2-305
Hamulight
2-302
FRANK
2-304
FIXING-GROUP
2-207
CGT ALKOR DRAKA
2-209
Kijlstra Bestrating
ECCO Products
2-310
2-211
Polytan
2-213
DAKOTA GROUP
2-317
Rosen Tantau
Edil Globe
2-318
2-400
WOLFA Friedrich Wolfarth
2-303
GaLaBau Landscape Talks
2-309
TOSSTEC
Profilitec
2-410
2-311
ms. vertriebs-gesellschaft
Holzhof Rheinsberg
2-412
2-315
easy block
Eurotec
2-418
2-420
Straight-curve
2-421
Zaun-manufaktur ZAUNGURU.de
trendy
2-520
2-401
Moso International
Sobekon
2-502
2-403
Michael Thomas
2-405
IRRITEC
feraxR Terrassenmeister®
2-504
2-407
SAKRET
2-409
MSL
FLORIM
2-508
2-411
Reif DuraLink
2-413
IMPERTEK
Dach-sanierung Wagner
2-512
Pictorial Meadows
2-514
2-419
SunSquare
Egner Pflastersteine
2-518
2-501
a&k Briefkasten
VALU
2-604
2-505
ETERNO IVICA
Moasure®
2-606
2-507
Arbeits-gemeinschaft Pflasterklinker
Austrian Aquatic
2-608
2-509
Badeko
2-517
KSV Kanfanar Kalkstein
2-519
Danrec
Alsco Berufskleidung-Service
2-618
2-603
EFFENSO
2-605
Alliance Designer Products
2-607
Dedina PZ
2-617
Eugen Ulmer
NürnbergMesse GmbH
Messezentrum - 90471 Nürnberg
HALLE 2
GaLaBau 2026
1:200
1189, 841 mm
13.04.2026
HG2_EG_06.12.2024.DWG