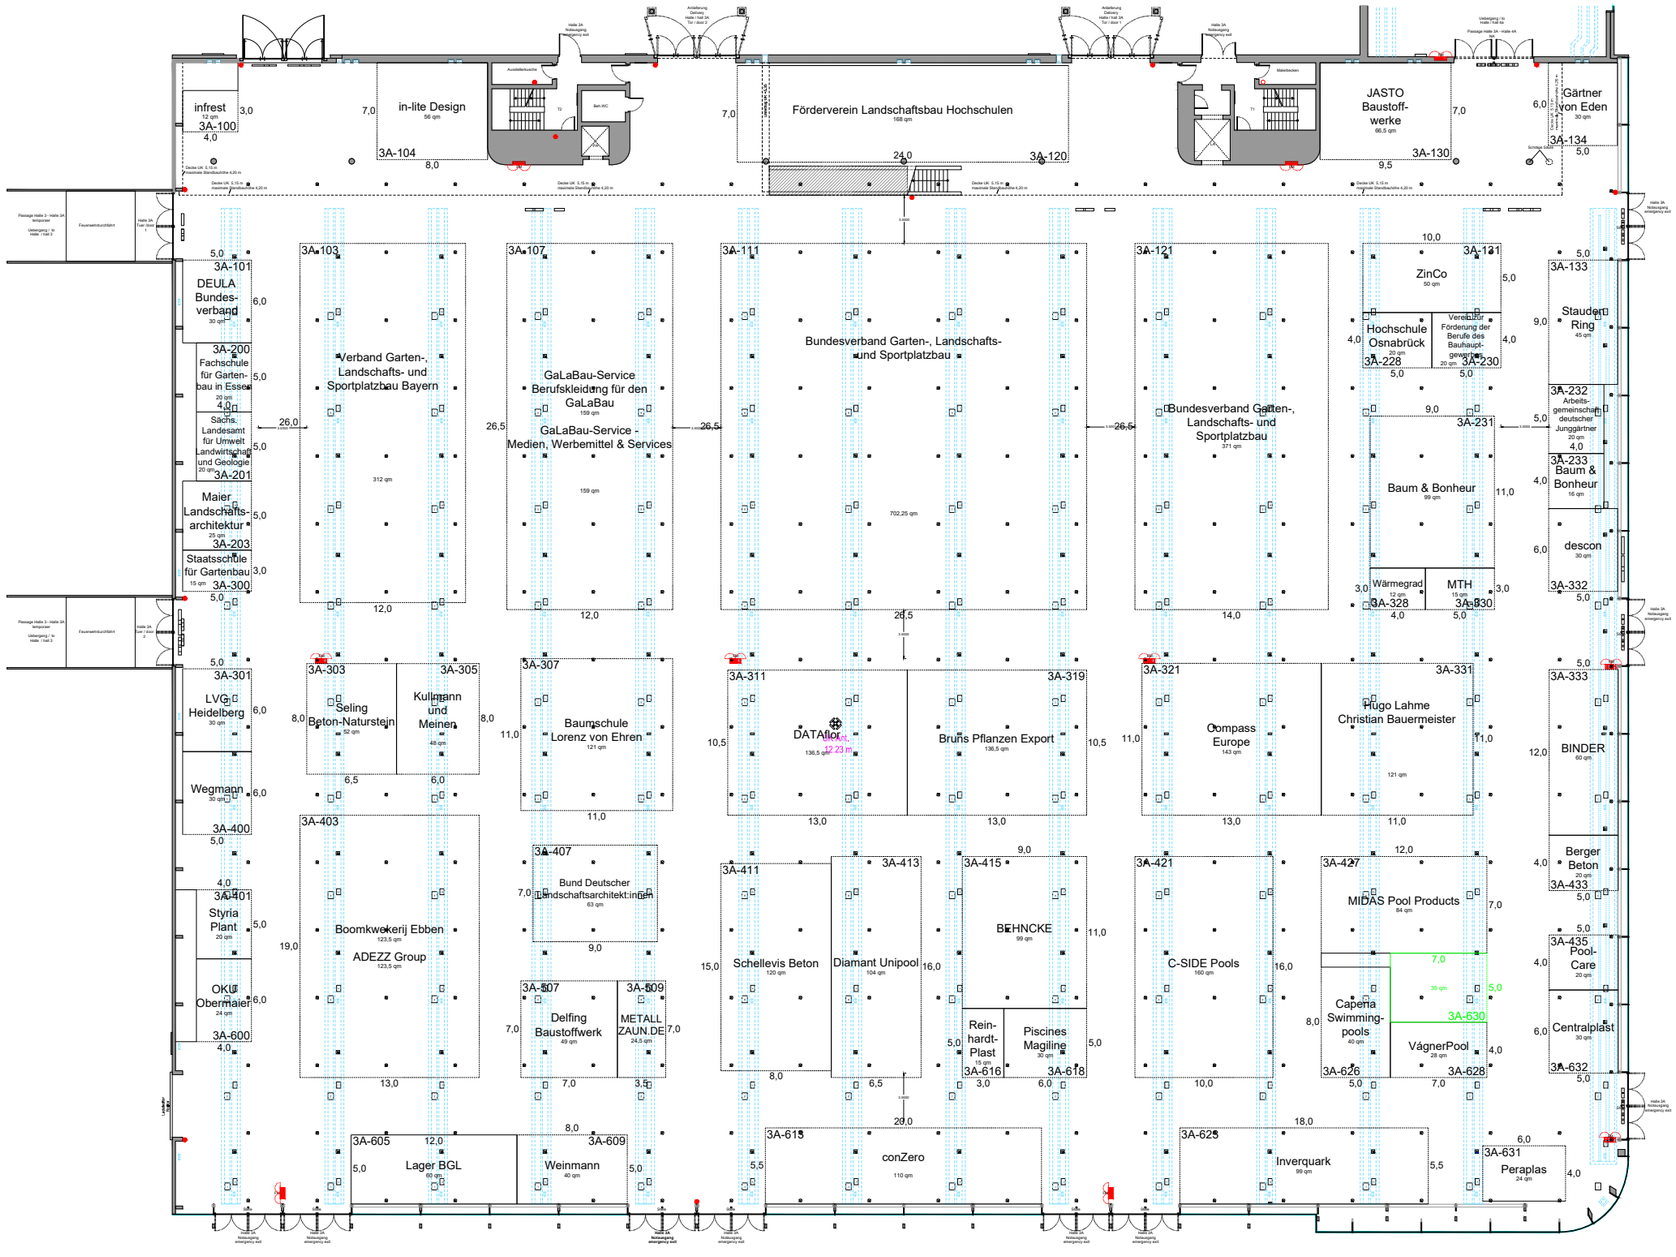
infrest
12 qm
3A-100
in-lite Design
56 qm
3A-104
Förderverein Landschaftsbau Hochschulen
168 qm
3A-120
JASTO Baustoff-werke
66,5 qm
3A-130
Gärtner von Eden
30 qm
3A-134
3A-101
DEULA Bundes-verband
30 qm
3A-200
Fachschule für Garten-bau in Essen
20 qm
Sächs. Landesamt für Umwelt Landwirtschaft und Geologie
20 qm
3A-201
Maier Landschafts-architektur
25 qm
3A-203
Staatsschule für Gartenbau
15 qm
3A-300
3A-103
Verband Garten-, Landschafts- und Sportplatzbau Bayern
312 qm
3A-107
GaLaBau-Service Berufskleidung für den GaLaBau
159 qm
GaLaBau-Service - Medien, Werbemittel & Services
159 qm
3A-111
Bundesverband Garten-, Landschafts- und Sportplatzbau
702,25 qm
3A-121
Bundesverband Garten-, Landschafts- und Sportplatzbau
371 qm
3A-121
ZinCo
50 qm
Hochschule Osnabrück
20 qm
3A-226
Vereinigung zur Förderung der Berufe des Bauhaupt-gewerbes
20 qm
3A-230
3A-231
Baum & Bonheur
99 qm
Wärmegrad
12 qm
3A-328
MTH
15 qm
3A-330
3A-133
Stauden Ring
45 qm
3A-232
Arbeits-gemeinschaft deutscher Junggärtner
20 qm
3A-233
Baum & Bonheur
16 qm
descon
30 qm
3A-332
3A-301
LVG Heidelberg
30 qm
Wegmann
30 qm
3A-400
3A-401
Styria Plant
20 qm
OKU Obermaier
24 qm
3A-600
3A-303
Seling Beton-Naturstein
50 qm
3A-305
Kullmann und Meiner
48 qm
3A-403
Boomkwekerij Ebben
123,5 qm
ADEZZ Group
123,5 qm
3A-307
Baumschule Lorenz von Ehren
121 qm
3A-407
Bund Deutscher Landschaftsarchitekt:innen
63 qm
3A-607
Delfing Baustoffwerk
49 qm
3A-609
METALL ZAUN.DE
24,5 qm
3A-605
Lager BGL
60 qm
3A-609
Weinmann
40 qm
3A-311
DATAflor
136,5 qm
3A-319
Bruns Pflanzen Export
136,5 qm
3A-411
Schellevis Beton
120 qm
3A-413
Diamant Unipool
104 qm
3A-415
BEHNCKE
99 qm
Rein-hardt-Plast
15 qm
3A-616
Piscines Magiline
30 qm
3A-618
3A-615
conZero
110 qm
3A-321
Oompass Europe
143 qm
3A-331
Hugo Lahme Christian Bauermeister
121 qm
3A-421
C-SIDE Pools
160 qm
3A-427
MIDAS Pool Products
84 qm
Capena Swimming-pools
40 qm
3A-626
3A-630
VágnerPool
28 qm
3A-628
3A-625
Inverquark
99 qm
3A-631
Peraplas
24 qm
3A-333
BINDER
60 qm
Berger Beton
20 qm
3A-433
3A-435
Pool-Care
20 qm
Centralplast
30 qm
3A-632
1m