


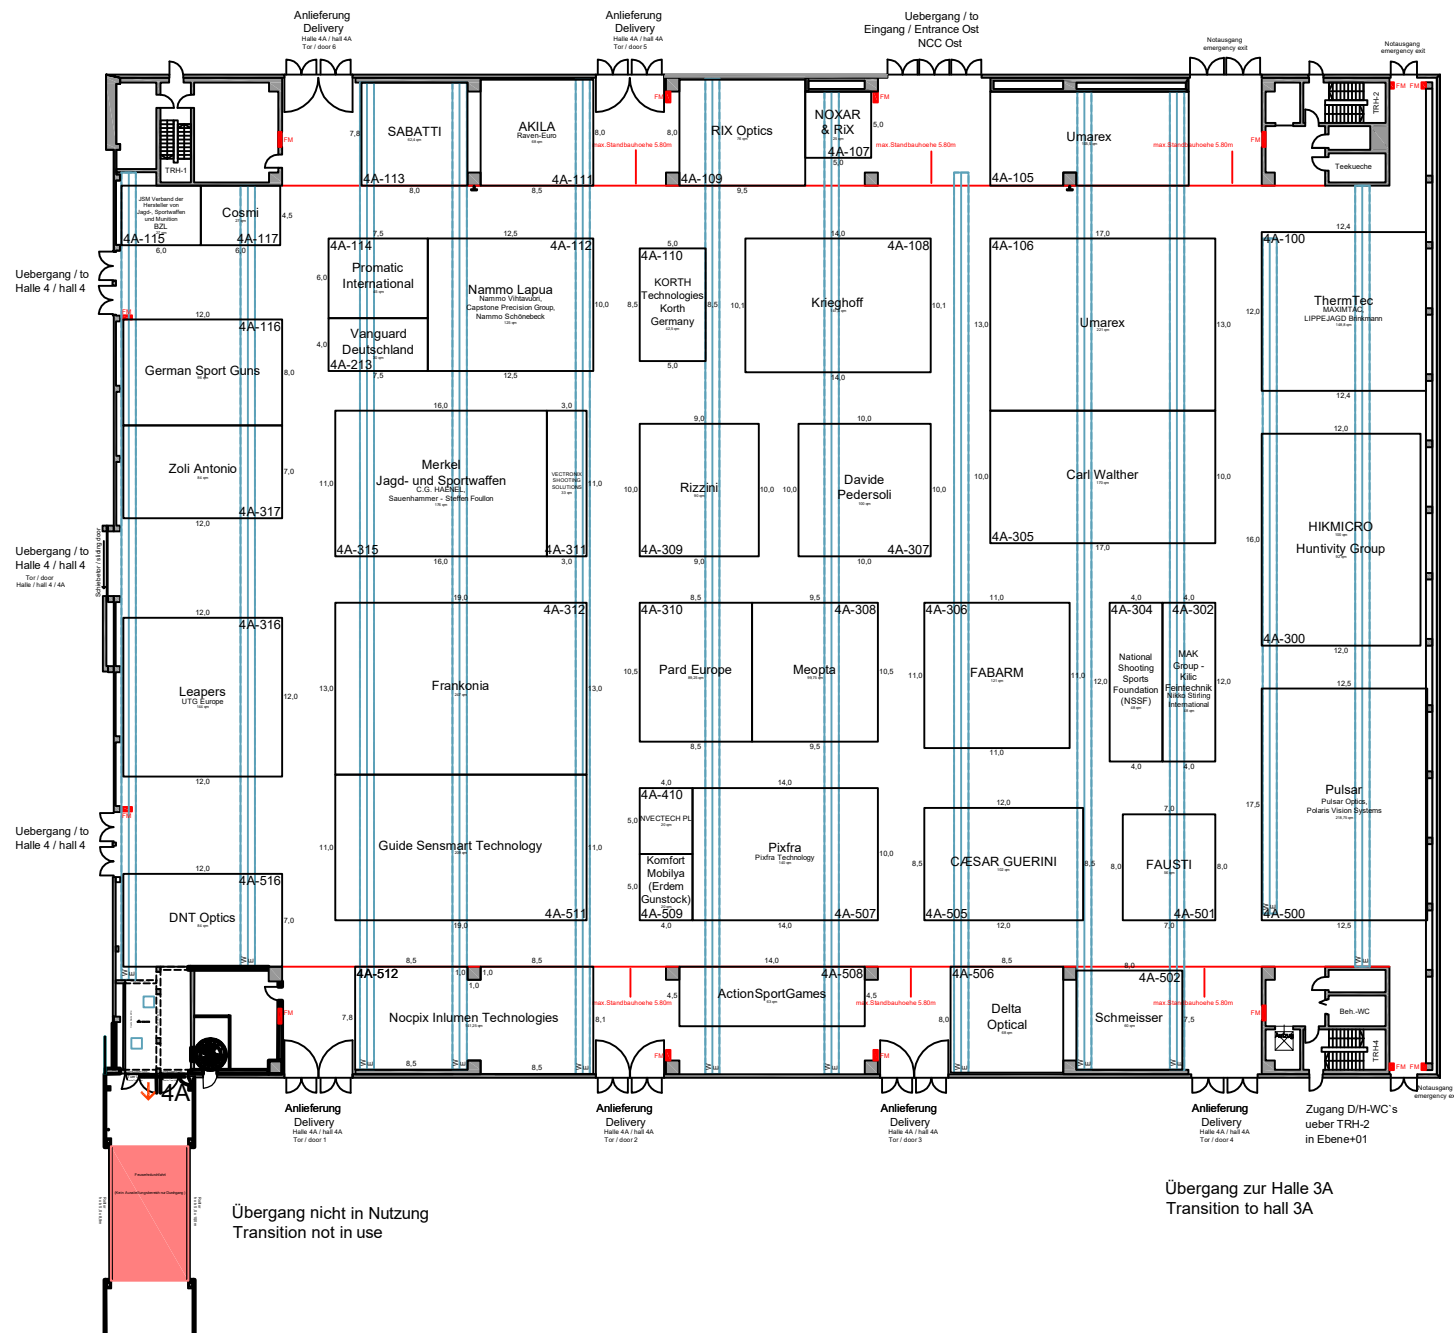

Vorläufiger Hallenplan - alle Angaben ohne Gewähr, Änderungen vorbehalten

Preliminary floorplan - no responsibility accepted for errors, subject to change