


Symbol	Technische Ausstattung	Technical specifications
	FM = Feuermelder und Löscheinrichtung Höhe Oberkante 2,20 m	FM = Fire alarm and fire-fighting equipment Height to top edge 2.20 m
	Technikraum Begrenzte Standsbauhöhe 3,56 m Tiefe = 0,80 m	Engineering shaft Restricted stand height 3.56 m Depth = 0.80 m
	Hallenckeausule bis 2,50 m Höhe umbaut Mass "X" = min. 0,54 m / max. 0,85 m Mass "Y" = min. 0,29 m / max. 0,47 m	Hall corner pillar covered to a height of 2.50m Dimension "X" = min. 0.54m / max. 0.85m Dimension "Y" = min. 0.29m / max. 0.47m
	Hallenaußenwandsäule bis 2,50 m Höhe umbaut Mass "X" = min. 0,50 m / max. 1,30 m Mass "Y" = min. 0,24 m / max. 0,30 m	Hall outer wall pillar covered to a height of 2.50m Dimension "X" = min. 0.50m / max. 1.30m Dimension "Y" = min. 0.24m / max. 0.30m
	Zufahrtstüre der Halle Tor 1 B= 4,05 m / H= 4,90 m Tor 2 B= 4,05 m / H= 4,90 m Schiebetür 1 B= 3,27 m / H= 3,47 m Schiebetür 2 B= 3,31 m / H= 3,47 m	Access doors to the hall Door 1 W= 4.05 m / H= 4.90 m Door 2 W= 4.05 m / H= 4.90 m Sliding door 1 W= 3.27m / H= 3.47m Sliding door 2 W= 3.31m / H= 3.47m
	Halleinschuld Begrenzte Standsbauhöhe Höhe Unterkante mindestens 4,30 m Halleinschuldhöhe = 1,50 m (B) = 240 cm, 300 cm	Hall sign Restricted stand height Height of lower edge at least 4.30 m Hall sign height = 1.50 m (W) = 240 cm, 300 cm
	Säule	Pillar
	Versorgungsschacht fuer Elektro, Telekom, Druckluft	Supply shaft for electricity, telecoms, compressed air
	Versorgungsschacht fuer Wasser, Abwasser (Kanäl)	Supply shaft for water, sewer (waste water)
	Versorgungsschacht mit Leerrohr	Supply shaft with an empty conduit
	Aufdruck der Hallennummer Unterkante 5,13 m Oberkante 6,00 m * Änderungen vorbehalten	Printed hall sign Height of lower edge 5.13 m Height of top edge 6.00 m ** subject to change

Planstand 05 / 2024

Symbol	Technische Ausstattung	Technical specifications
	Hallenhoehe = 5,80 m (Unterkante Beleuchtung)	Hall height = 5.80 m (Lower edge of lights)
	Verbindungen zum Standschlus ausschliesslich ueber den Hallenboden	Connections to stand hook-ups must be laid across the hall floor
	Hallenflaeche 4.680 m²	Hall floor space 4.680 m²
	Bodenbelastung 5.000 kg/m²	Floor weight loading 5.000 kg/m²
	Unterkannte Antennenausleger von Boden: 5,22 m	Height of lower edge radio antenna to floor: 5.22 m

Planstand 05 / 2024

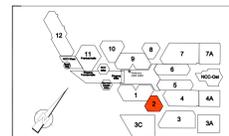

NürnbergMesse GmbH
Messezentrum - 90471 Nürnberg
Tel: (0) 911 86 06-0 Fax: (0) 911 86 50-82 20
info@nuernbergmesse.de www.nuernbergmesse.de

HALLE 02
Ebene 00
IWA OutdoorClassics 2026

Gezeichnet von: A. Friedrich	Geprüft von: A. Friedrich
Datum: 06.12.2024	Datum: 06.12.2024
Skala: 1:200	Skala: 1:200
Format: A1 (710 x 1000) mm	Format: A1 (710 x 1000) mm
Projekt: Halle 02-Legende	Projekt: Halle 02-Legende
Datum: IWA_2026_H02_E0_06.12.2024.DWG	Datum: IWA_2026_H02_E0_06.12.2024.DWG

läufiger Hallenplan - alle abgeben
Gewähr, Änderungen erhalten
primary floorplan - no responsibility
warranted for errors, subject to change

Alle Koordinatenangaben basieren auf dem Geobasisdatensystem GCS für Nürnberg/50. Wenn nicht anders angegeben, sind alle Koordinaten auf das geographische Referenzsystem GCS für Nürnberg/50 bezogen. All coordinates given in this building reference system GCS of Nürnberg/50 are based on the specified datum.

The reproduction, distribution and utilization of this document as well as any other actions taken in relation to the content of this document without the prior written authorization of NürnbergMesse are prohibited. Offenders will be held liable for the payment of damages. All rights reserved in the event of a patent, utility model or design.


Weitergabe sowie Vervielfältigung dieses Dokuments, Verwertung und Verbreitung, ohne schriftliche Genehmigung der NürnbergMesse sind ausdrücklich untersagt. Alle Rechte für den Fall der Patent-, Gebrauchsmuster- oder Urheberrechtsverletzung vorbehalten.

of 1

Anlieferung / Delivery
Halle / hall 2
Tor / door 1

Anlieferung / Delivery
Halle / hall 2
Tor / door 2

Uebergang/to
Hallen / halls 3,4
Passage 2,3,4

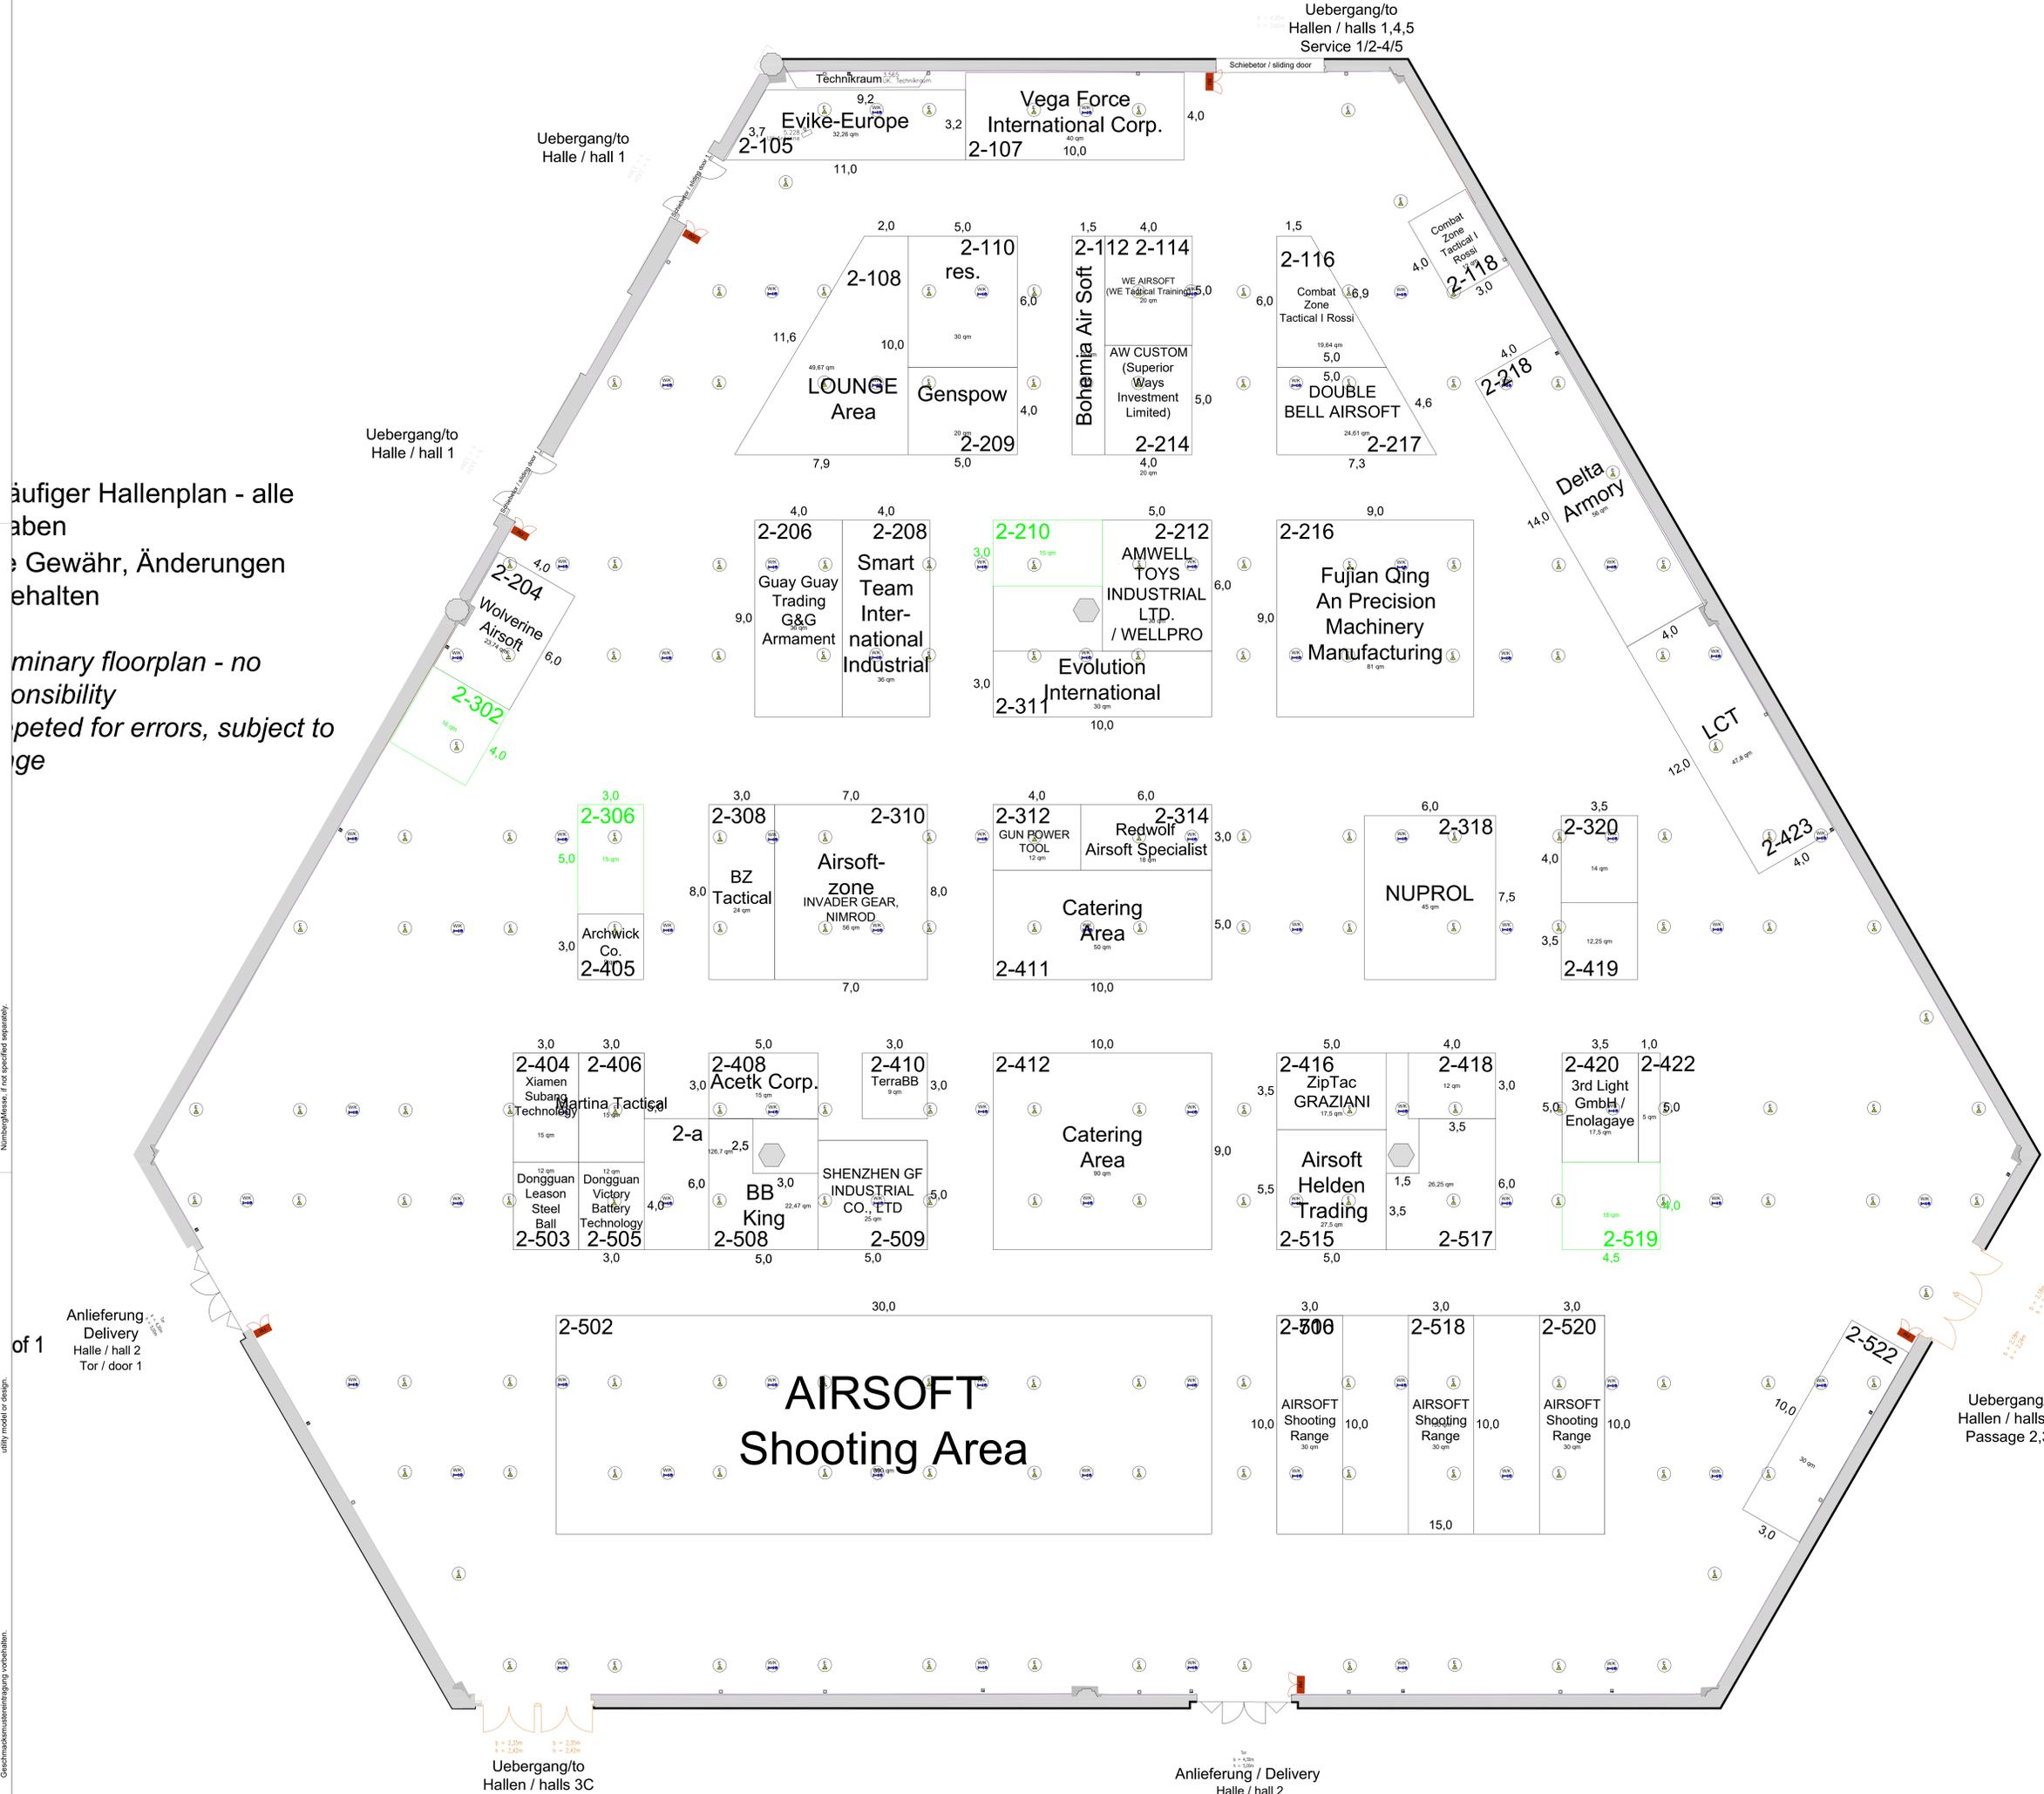

Uebergang/to
Hallen / halls 3C

Anlieferung / Delivery
Halle / hall 2
Tor / door 2