


Vorläufiger Hallenplan - alle Angaben ohne Gewähr, Änderungen vorbehalten

Preliminary floorplan - no responsibility accepted for errors, subject to change

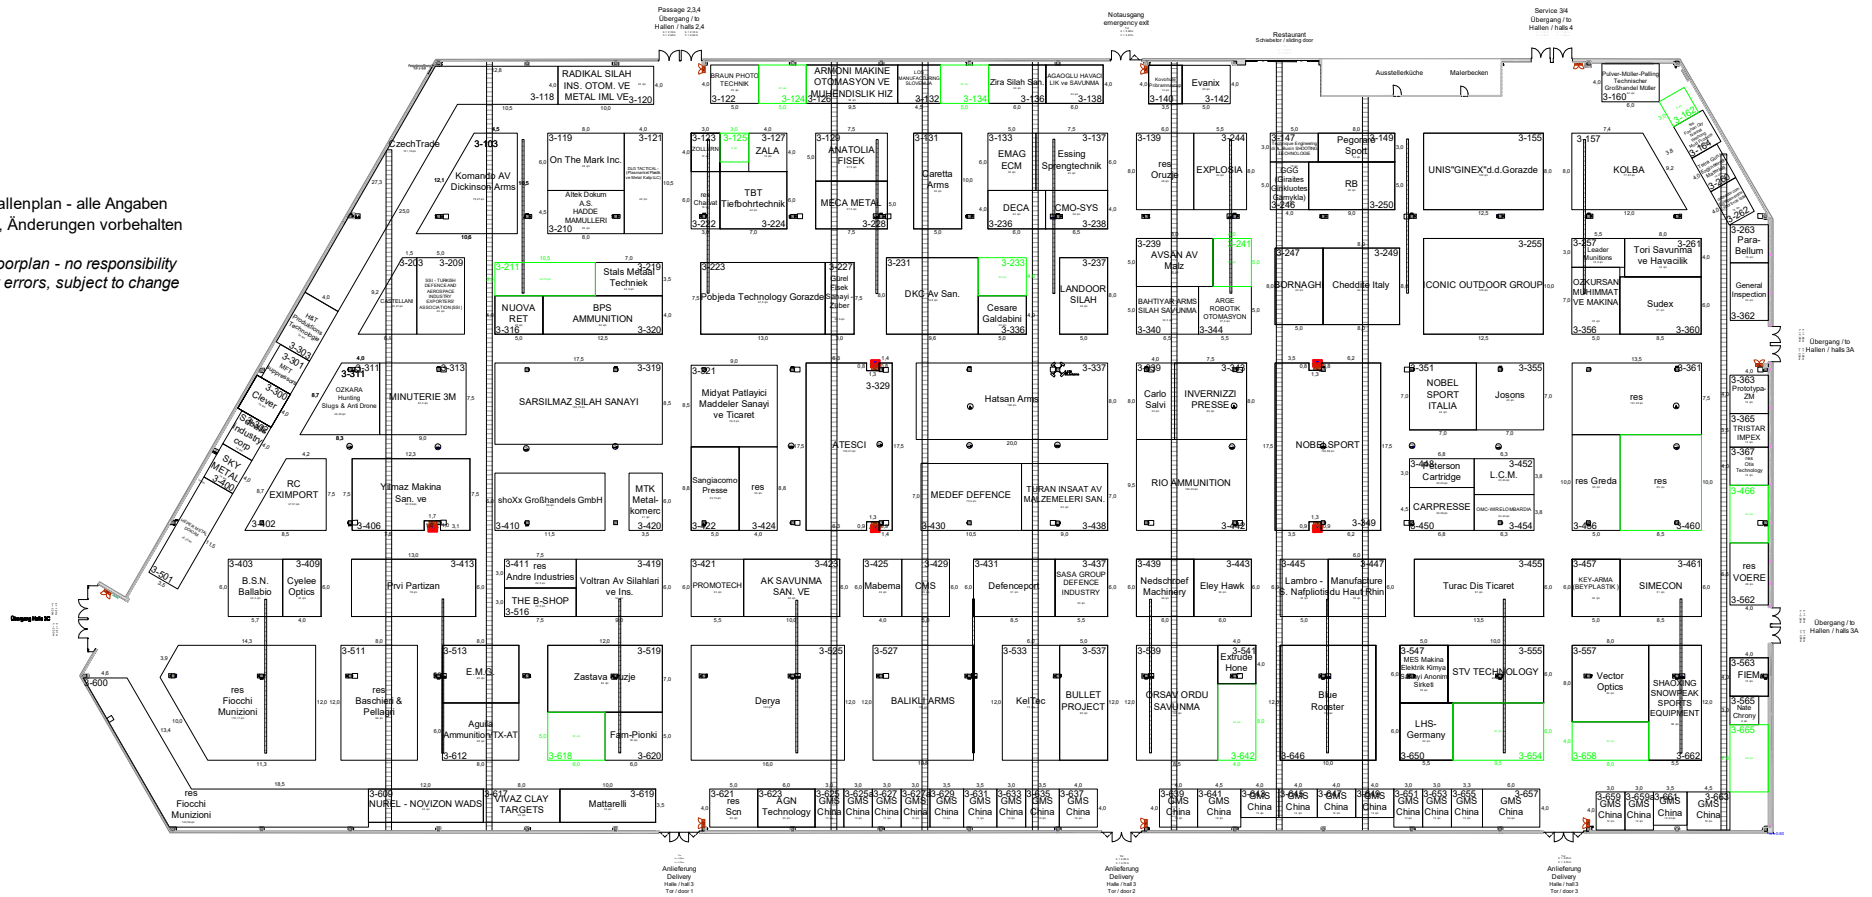

Anlieferung
Delivery
Halle hall 3
Tier cover 1

Anlieferung
Delivery
Halle hall 3
Tier cover 2

Anlieferung
Delivery
Halle hall 3
Tier cover 3