



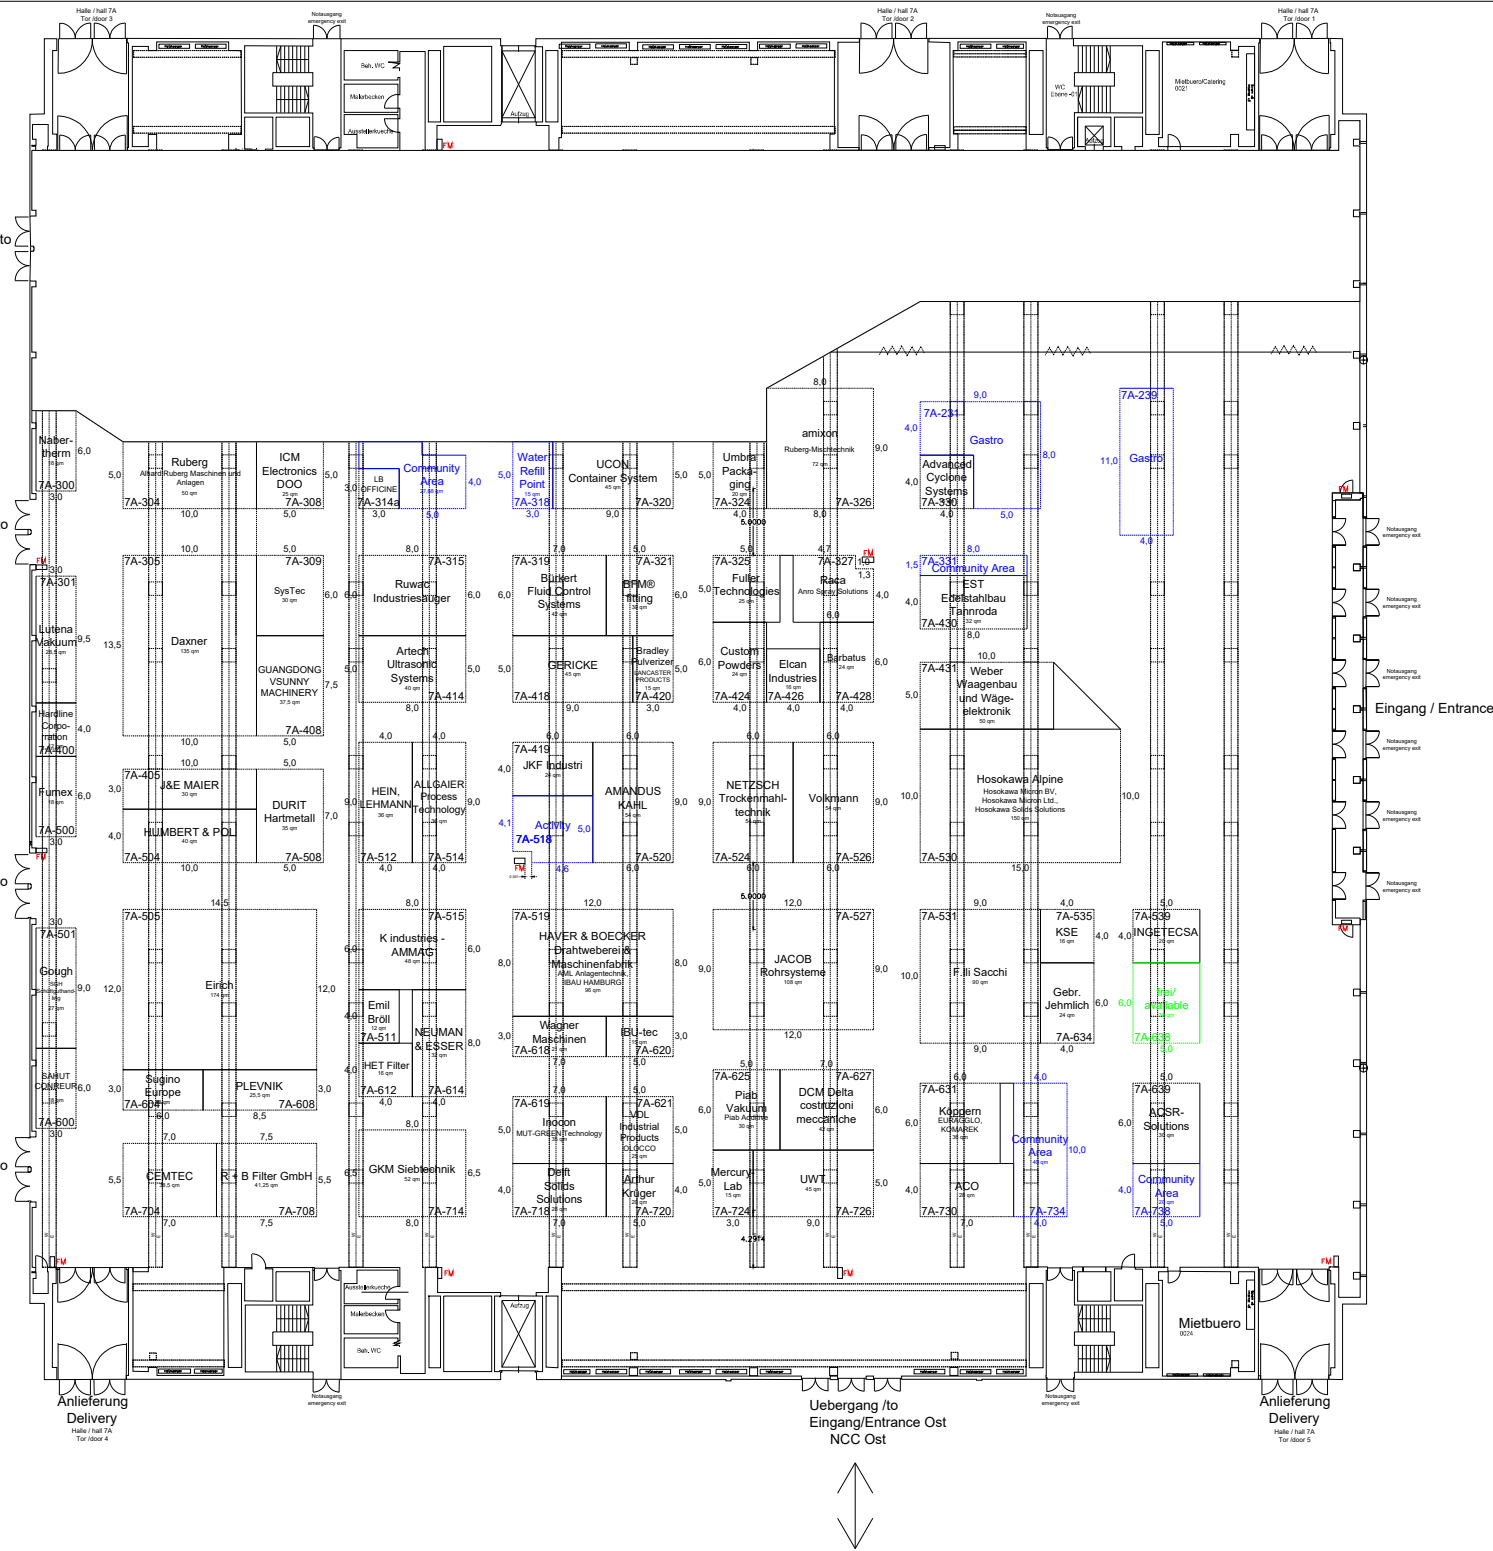

Messezentrum Nuernberg Exhibition Centre Nuremberg Halle 7A / Hall 7A		
NÜRNBERG MESSE		
Symbol	Technische Ausstattung	Technical specifications
	FM = Feuermelder und Löscheinrichtung Hohe Oberkante 2,20 m	FM = Fire alarm and fire-fighting equipment Height to upper edge 2.20m
	Versorgungsschacht fuer Elektrik, Telekomm., Druckluft, Wasser, Abwasser	Supply shaft for electricity, telecoms, compressed air, water, waste water
	Versorgungsschacht fuer Wasser, Abwasser	Supply shaft for water and waste water
	Hallenwuerfel Begrenzte Standaubauhoehe Hohe Unterkante = 8,50 m Hallenbreitehoehe = 2,40 m	Hall cube Restricted stand height Height of lower edge = 8.50m Hall sign height = 2.40m
	Hallenschild Begrenzte Standaubauhoehe Hohe Unterkante mindestens 5,50 m Hallenbreitehoehe = 1,20 m	Hall sign Restricted stand height Height of lower edge at least 5.50m Hall sign height = 1.20m
	Zufahrtstore der Halle Tor 1 Bx: 4,65 m / Hx: 4,76 m Tor 2 Bx: 4,65 m / Hx: 4,76 m Tor 3 Bx: 4,65 m / Hx: 4,76 m Tor 4 Bx: 4,65 m / Hx: 4,76 m Tor 5 Bx: 4,65 m / Hx: 4,76 m	Access doors to the hall door 1 W: 4.65m / H: 4.76m door 2 W: 4.65m / H: 4.76m door 3 W: 4.65m / H: 4.76m door 4 W: 4.65m / H: 4.76m door 5 W: 4.65m / H: 4.76m
	Hallenaussenwandseile / Hallensaule	Hall outer wall pillar / Hall pillar
	Abhaengepunkte Hallendecke	Suspension points of hall ceiling
	Unterkante Antenne von Boden: 12,25 m	Height of lower edge antenna: 12.25m
	Hallenhoehe = 15,00 m (4,50 m an den Aussenwanden) (Unterkante Decke)	Hall height = 15.00m (4.50m at outer hall walls) (Lower edge of ceiling)
	Verbindung zum Standaanschuss ausschliesslich ueber dem Hallenboden	Connections to stand hook-ups must be laid across the hall floor
	Hallenflaeche 8,850 m²	Hall floor space 8.850m²
	Bodenbelastung 5,000 kg/m²	Floor weight loading 5.000kg/m²
Stand 7/2019	Seite 1/1	Gesamt Seite 23/37

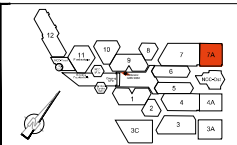

NürnbergMesse GmbH
Messezentrum - 90471 Nürnberg
Tel. (0)911 88 56-4 - Fax (0)911 88 56-28
info@nuernbergmesse.de www.nuernbergmesse.de

HALLE 7A
Ebene 00
Raum XX
VERANSTALTUNG XY
Untertitel

Produktions- Grafik 2019-10	Produktions- Grafik 2019-10
Produktions- Grafik 2019-10	Produktions- Grafik 2019-10
Produktions- Grafik 2019-10	Produktions- Grafik 2019-10
Produktions- Grafik 2019-10	Produktions- Grafik 2019-10

Date of floorplan:
Datum des Hallenplans: 07.09.2026