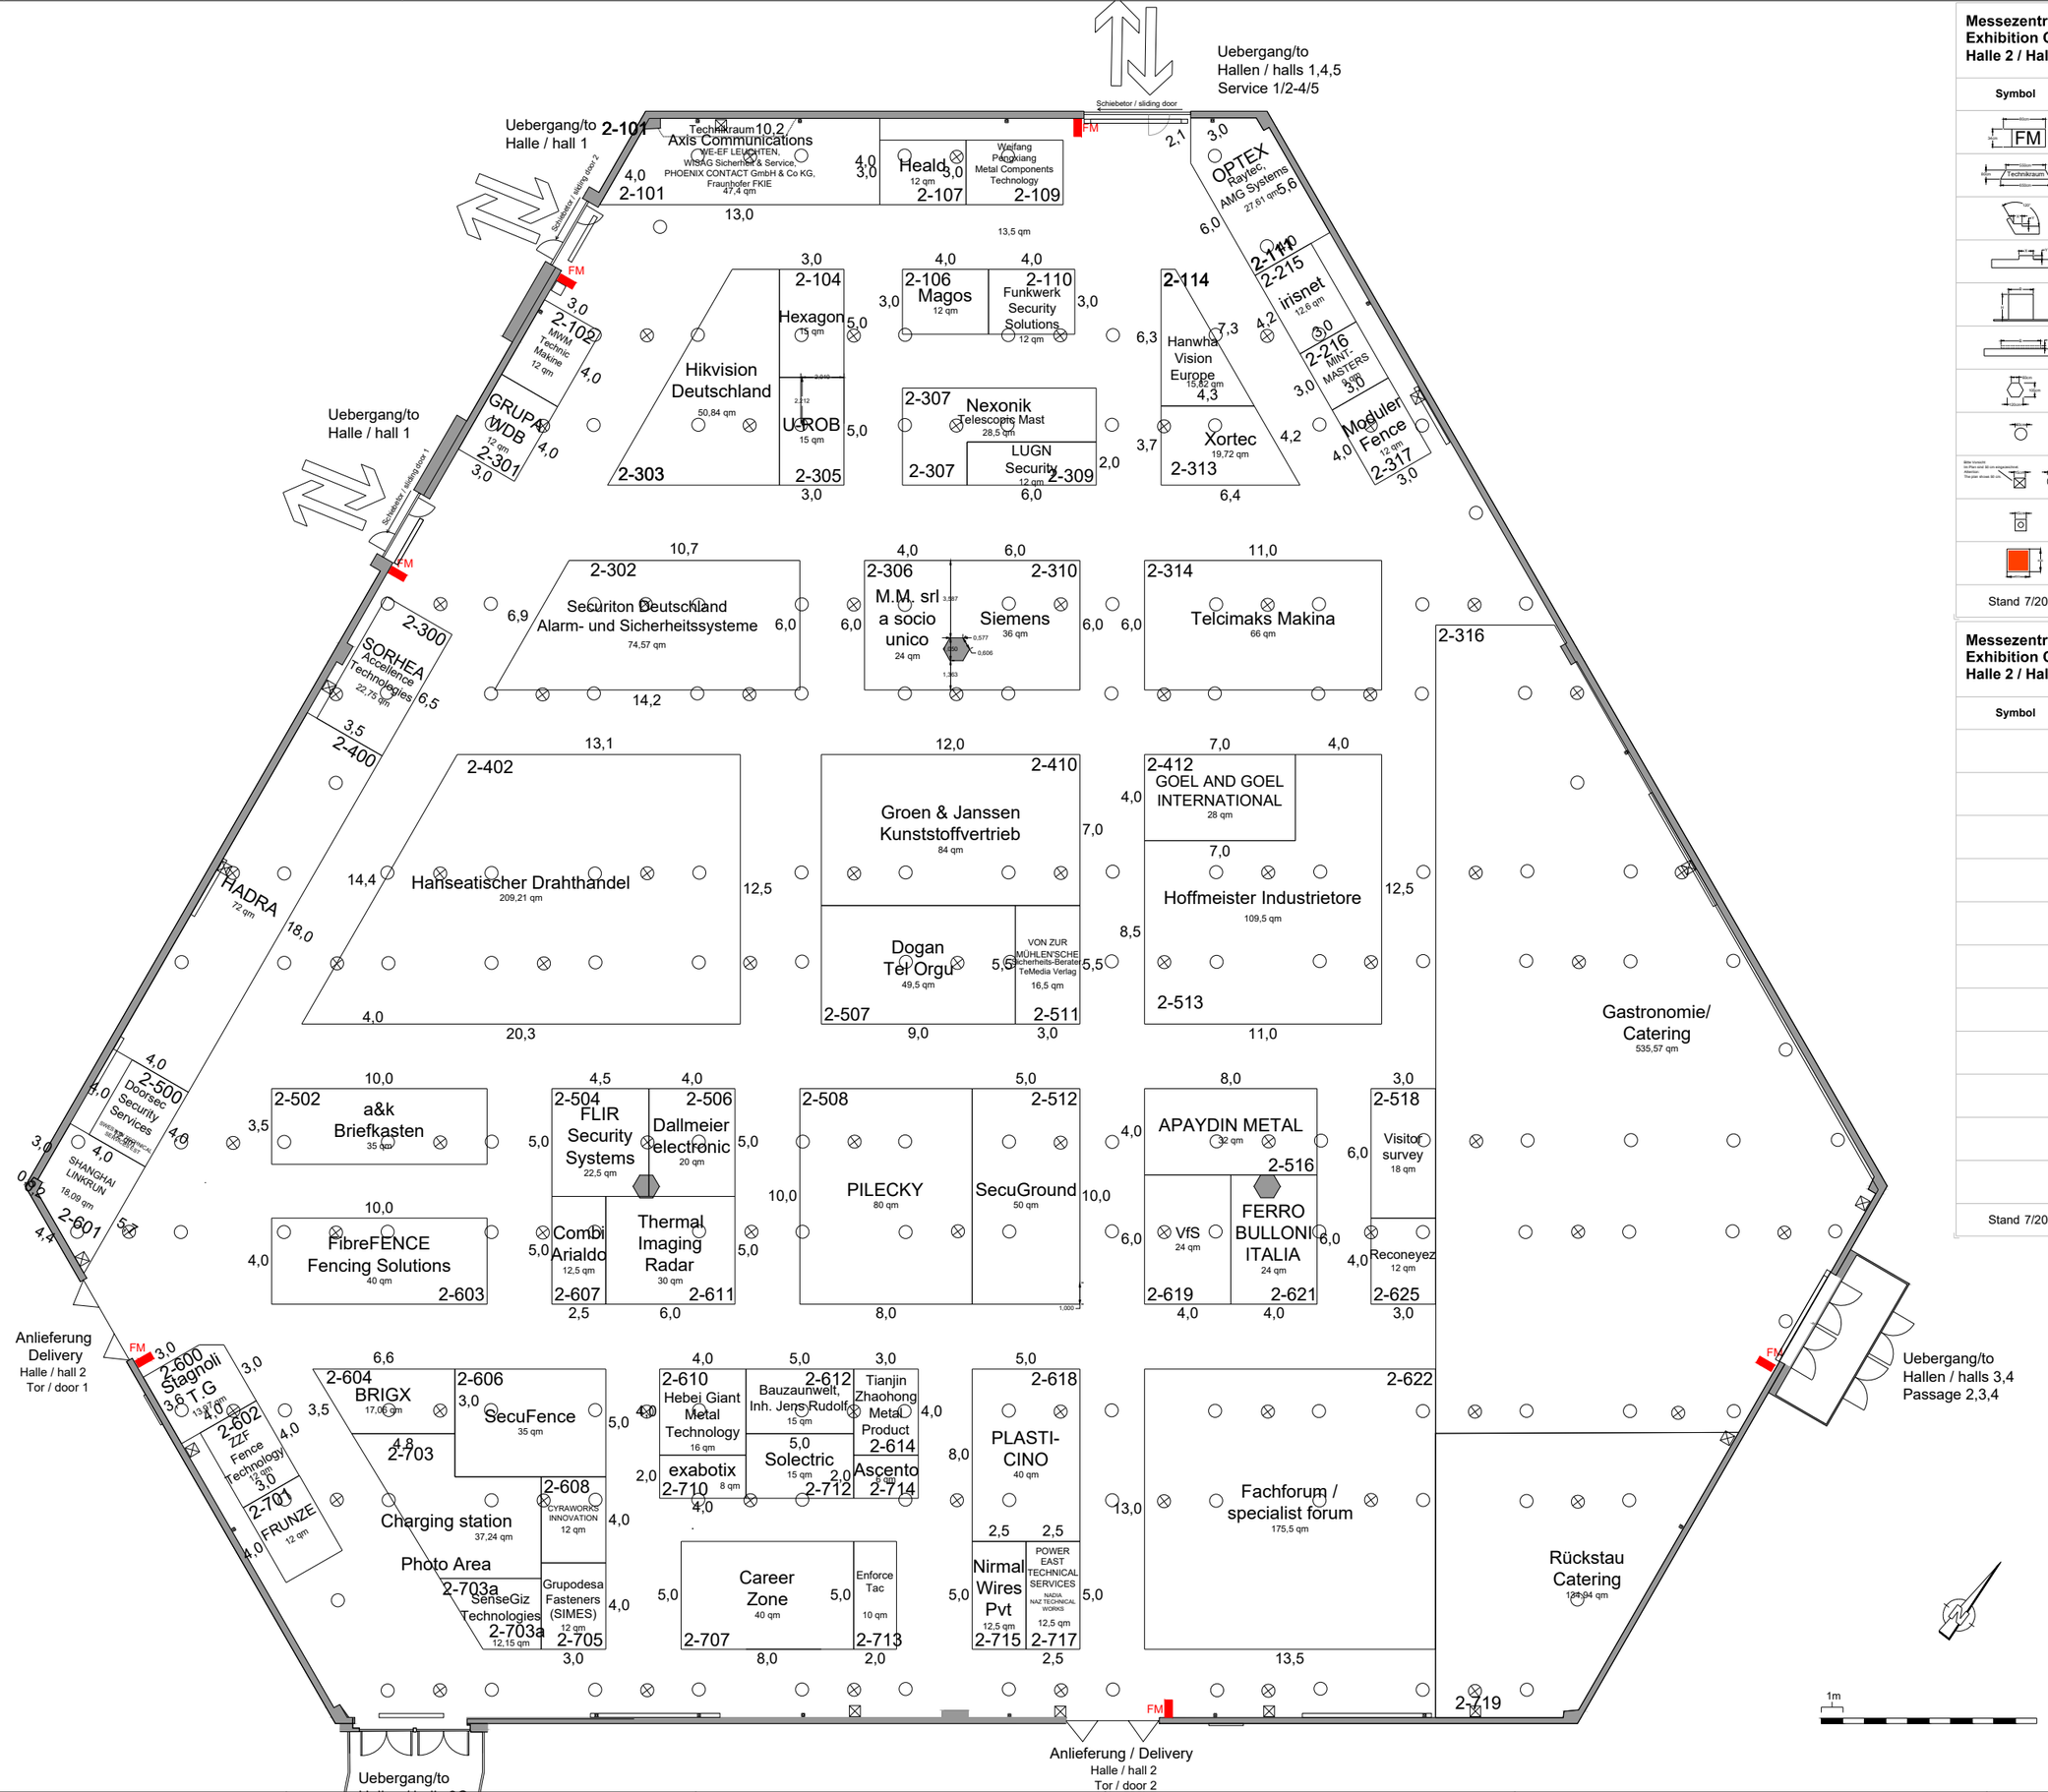

Messezentrum Nuernberg
Exhibition Centre Nuremberg
Halle 2 / Hall 2

NÜRNBERG MESSE

Symbol	Technische Ausstattung	Technical specifications
FM	FM = Feuermelder und Loescheinrichtung Hoehe Oberkante 2,20 m	FM = Fire alarm and fire-fighting equipment Height to top edge 2.20m
Technikraum	Technikraum Begrenzte Standbauhoehe 3,50 m Tiefe = 0,80 m	Engineering shaft Restricted stand height 3.50m Depth = 0.80m
	Hallenecksaeule bis 2,50 m Hoehe umbaut Mass "X" = min. 0,54 m / max. 0,85 m Mass "Y" = min. 0,29 m / max. 0,47 m	Hall corner pillar covered to a height of 2.50m Dimension "X" = min. 0.54m / max. 0.85m Dimension "Y" = min. 0.29m / max. 0.47m
	Hallenaussenwandsaeule bis 2,50 m Hoehe umbaut Mass "X" = min. 0,90 m / max. 1,30 m Mass "Y" = min. 0,24 m / max. 0,30 m	Hall outer wall pillar covered to a height of 2.50m Dimension "X" = min. 0.90m / max. 1.30m Dimension "Y" = min. 0.24m / max. 0.30m
	Zufahrtstore der Halle Tor 1 B= 4,10 m / H= 4,87 m Tor 2 B= 4,10 m / H= 4,87 m Schiebetor 1 B= 3,57 m / H= 3,47 m Schiebetor 2 B= 3,31 m / H= 3,47 m	Access doors to the hall Door 1 W= 4.10m / H= 4.87m Door 2 W= 4.10m / H= 4.87m Sliding door 1 W= 3.57m / H= 3.47m Sliding door 2 W= 3.31m / H= 3.47m
	Hallenschild Begrenzte Standbauhoehe Hoehe Unterkante mindestens 4,30 m Hallenschildhoehe = 1,50 m (B) = 240 cm, 300 cm	Hall sign Restricted stand height Height of lower edge at least 4.30m Hall sign height = 1.50m (W) = 240cm, 300cm
	Saeule	Pillar
	Versorgungsschacht fuer Elektro, Telekom, Druckluft	Supply shaft for electricity, telecoms, compressed air
Bitte knoeckle im Plan und lib ein eingezeichnet Attention The plan shows 30 cm	Versorgungsschacht fuer Wasser, Abwasser	Supply shaft for water and waste water
	Versorgungsschacht mit Leerrohr	
	Bemalte Nummernschilder Unterkante 5,13 m Oberkante 6,00 m ** Aenderungen vorbehalten	Painted hall sign Height of lower edge 5.13m Height of top edge 6.00m ** subject to change
Stand 7/2019	Seite 1/2	Gesamt Seite 3/37

Messezentrum Nuernberg
Exhibition Centre Nuremberg
Halle 2 / Hall 2

NÜRNBERG MESSE

Symbol	Technische Ausstattung	Technical specifications
	Hallenhoehe = 5,80 m (Unterkante Beleuchtung)	Hall height = 5.80m (Lower edge of lights)
	Verbindungen zum Standanschluss ausschliesslich ueber den Hallenboden	Connections to stand hook-ups must be laid across the hall floor
	Hallenflaeche 4.680 m²	Hall floor space 4,680m²
	Bodenbelastung 5.000 kg/m²	Floor weight loading 5,000kg/m²
Stand 7/2019	Seite 2/2	Gesamt Seite 4/37

NürnbergMesse GmbH
Messezentrum - 90471 Nürnberg
Tel. (0) 911 . 86 06-0 - Fax (0) 911 . 86 06-82 28
info@nuernbergmesse.de - www.nuernbergmesse.de

HALLE 02

Perimeter Protection 2025

02-Kontrollplan	03-Grundriss
bearbeitet am: Gla	bearbeitet am: Kb
bearbeitet am: 2018-10	bearbeitet am: 2019-08
Massstab: 1:200	Blatt-Nr.:
Blattformat: 1175.1515/1515, 831 mm	Blattgröße:
Dateiname: Halle 02+Legende	Datum: 08.01.2025
Dateiname: H02_1909_M_LT 2007 (B) V2.DWG	