


hall 1

Perimeter Protection 2027

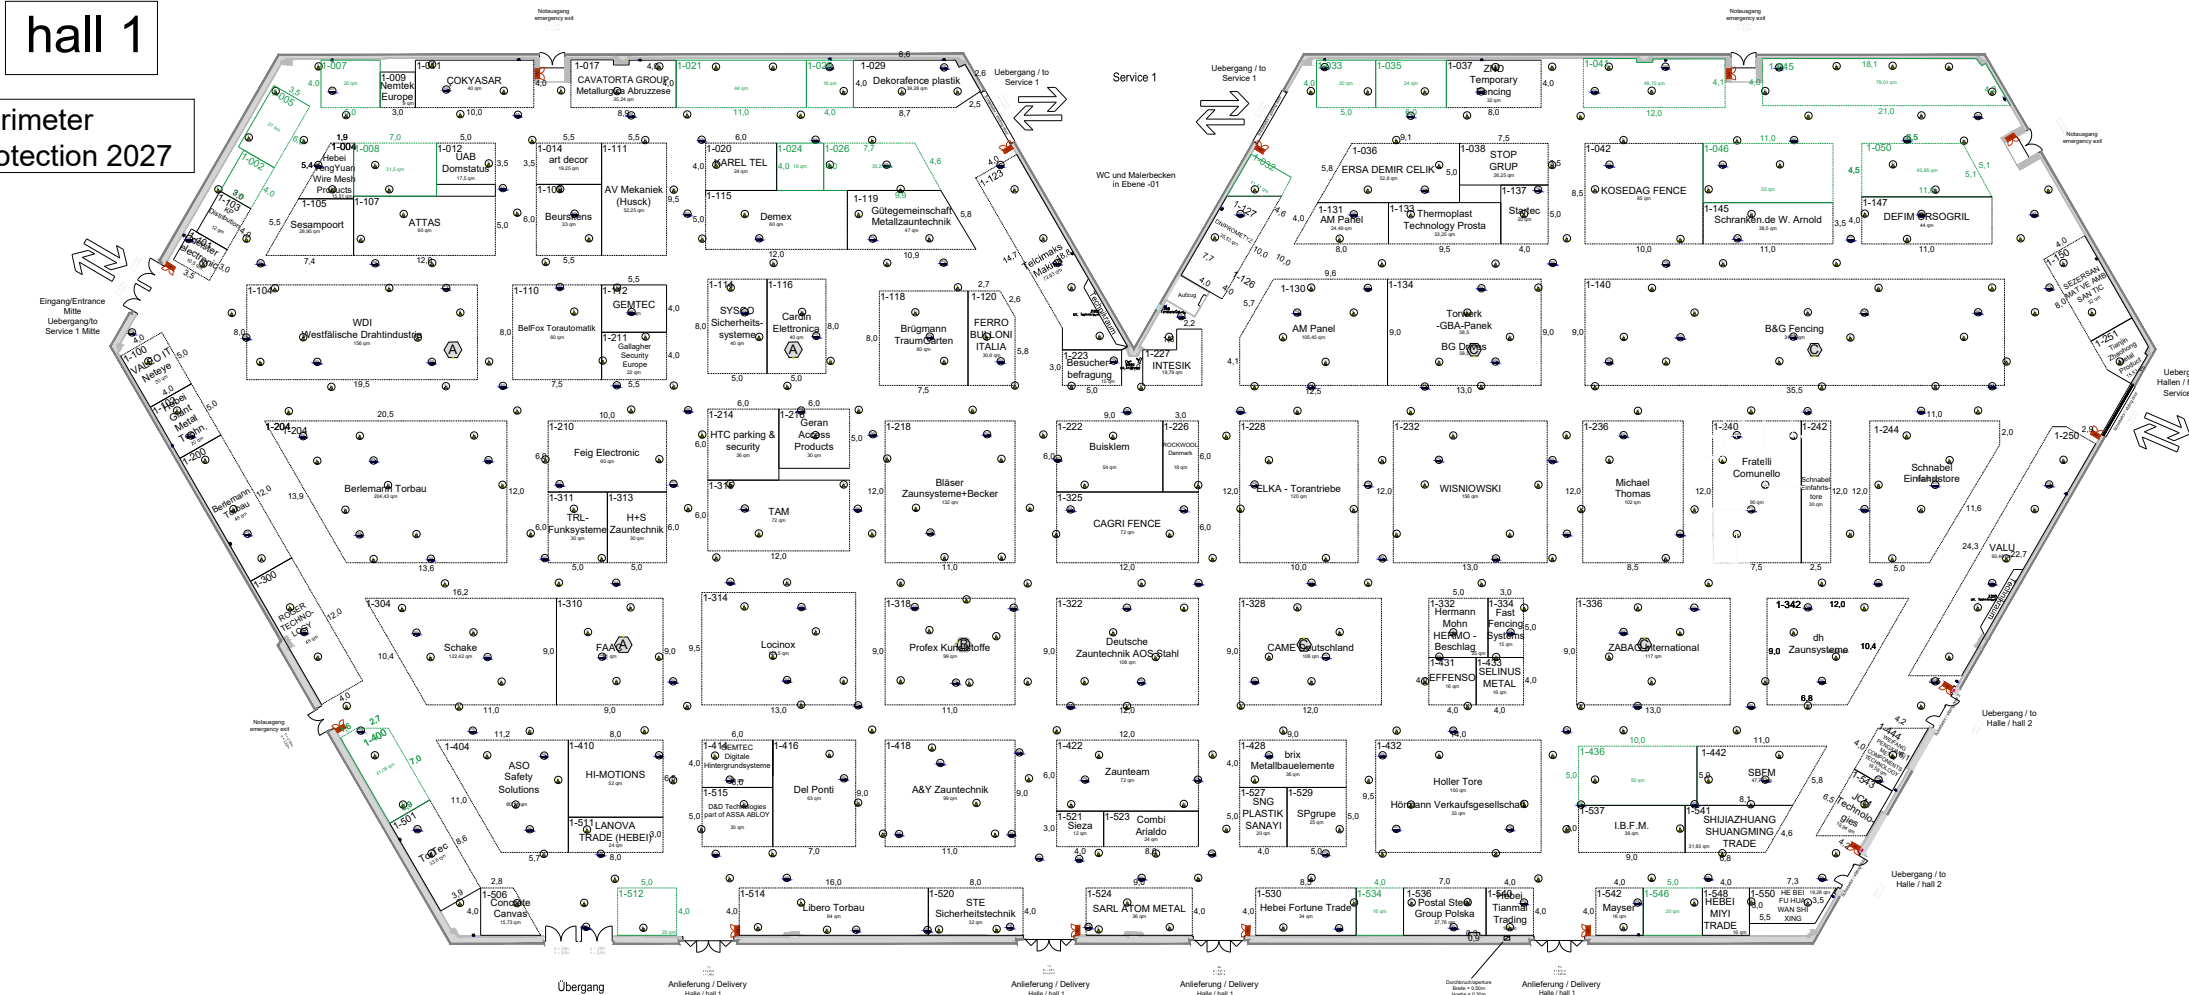

Messezentrum Nuernberg
Exhibition Centre Nuremberg
Halle 1 / Hall 1



Symbol	Technische Ausstattung	Technical specifications
	FM = Feuermelder und Löscheneinrichtung Höhe Oberkante 2,20 m	FM = Fire alarm and fire-fighting equipment Height to top edge 2.20 m
	Technikraum Begrenzte Standsbauhöhe 3,50 m Tiefe = 0,80 m	Engineering shaft Restricted stand height 3.50 m Depth = 0.80 m
	Zufahrtstore der Halle für 1,8 x 4,05 m (H x B) für 2,8 x 4,05 m (H x B) für 3,8 x 4,05 m (H x B) für 4,8 x 4,05 m (H x B) Schwelle 1: 1,8 x 1,42 m (H x B) Schwelle 2: 1,8 x 1,42 m (H x B)	Access doors to the hall Door 1 W x H = 1,8 x 4,05 m Door 2 W x H = 2,8 x 4,05 m Door 3 W x H = 3,8 x 4,05 m Door 4 W x H = 4,8 x 4,05 m Sliding door 1 W x H = 1,42 x 3,36 m Sliding door 2 W x H = 1,42 x 3,36 m
	Hallenschild Begrenzte Standsbauhöhe Höhe Unterkante mindestens 4,30 m Hallenschildhöhe = 0,6 m, 1,20 m, 1,50 m	Hall sign Restricted stand height Height to lower edge at least 4.30 m Hall sign height = 0.60 m, 1.20 m, 1.50 m
	Säule Halle 1.1 (Raumhöhe 9,80 m)	Pillar Hall 1.1 (height 9.80 m)
	Säule Halle 1.1 (Raumhöhe 9,80 m) Halle 1.2 (Raumhöhe 5,80 m)	Pillar Hall 1.1 (height 9.80 m) Hall 1.2 (height 5.80 m)
	Hallenckeisäule bis 2,50 m Höhe unbaut	Hall corner pillar covered to a height of 2.50 m
	Hallenckeisäule bis 2,50 m Höhe unbaut Mass "X" = min. 0,05 m / max. 1,00 m Mass "Y" = min. 0,25 m / max. 0,54 m	Hall corner pillar covered to a height of 2.50 m Dimension "X" = min. 0.05 m / max. 1.00 m Dimension "Y" = min. 0.25 m / max. 0.54 m
	Hallenaußenwandsäule bis 2,50 m Höhe unbaut Mass "X" = min. 0,06 m / max. 1,55 m Mass "Y" = min. 0,25 m / max. 0,42 m	Hall outer wall pillar covered to a height of 2.50 m Dimension "X" = min. 0.06 m / max. 1.55 m Dimension "Y" = min. 0.25 m / max. 0.42 m
Planstand 01 / 2024		

Messezentrum Nuernberg
Exhibition Centre Nuremberg
Halle 1 / Hall 1



Symbol	Technische Ausstattung	Technical specifications
	Aufdruck der Hallennummer Unterseite 5,12 m Oberkante 5,00 m = Änderungen vorbehalten	Printed hall sign Height of lower edge 5.12 m Height of top edge 5.00 m ** subject to change
	Versorgungsschacht für Elektro, Telekom, Druckluft	Supply shaft for electricity, telecoms, compressed air
	Versorgungsschacht für Wasser, Kanal (Abwasser)	Supply shaft for water, sewer (waste water)
	Halle 1.1 Hallenhöhe = 9,80 m Halle 1.2 Hallenhöhe = 5,80 m (Unterhänge Beleuchtung)	Hall 1.1 Hall height = 9.80 m Hall 1.2 Hall height = 5.80 m (Lower edge of lights)
	Verbindungen zum Standsanschluss ausschließlich über den Hallenboden	Connections to stand hook-ups must be laid across the hall floor
	Hallenfläche 10.800 m²	Hall floor space 10.800 m²
	Bodenbelastung 5.000 kg/m²	Floor weight loading 5.000 kg/m²
	Unterhänge Antennenausträger von Boden: 5,20 m	Height of lower edge radio antenna to floor: 5.20 m
	UK Antennen	
Planstand 01 / 2024		

Date of the hall plan:
Datum des Hallenplans: 10.08.2026



NürnbergMesse GmbH
Messezentrum - 90471 Nürnberg
Tel. (0911) 88 05-0 - Fax (0911) 88 05-2 28
info@nuernbergmesse.de, www.nuernbergmesse.de

HALLE 01

Perimeter Protection 2027

Druck: 10.08.2026	Druck: 10.08.2026
Version: 1.00	Version: 1.00
Gezeichnet: 11.08.2024	Gezeichnet: 11.08.2024
Gezeichnet: 11.08.2024	Gezeichnet: 11.08.2024
Gezeichnet: 11.08.2024	Gezeichnet: 11.08.2024
Gezeichnet: 11.08.2024	Gezeichnet: 11.08.2024