


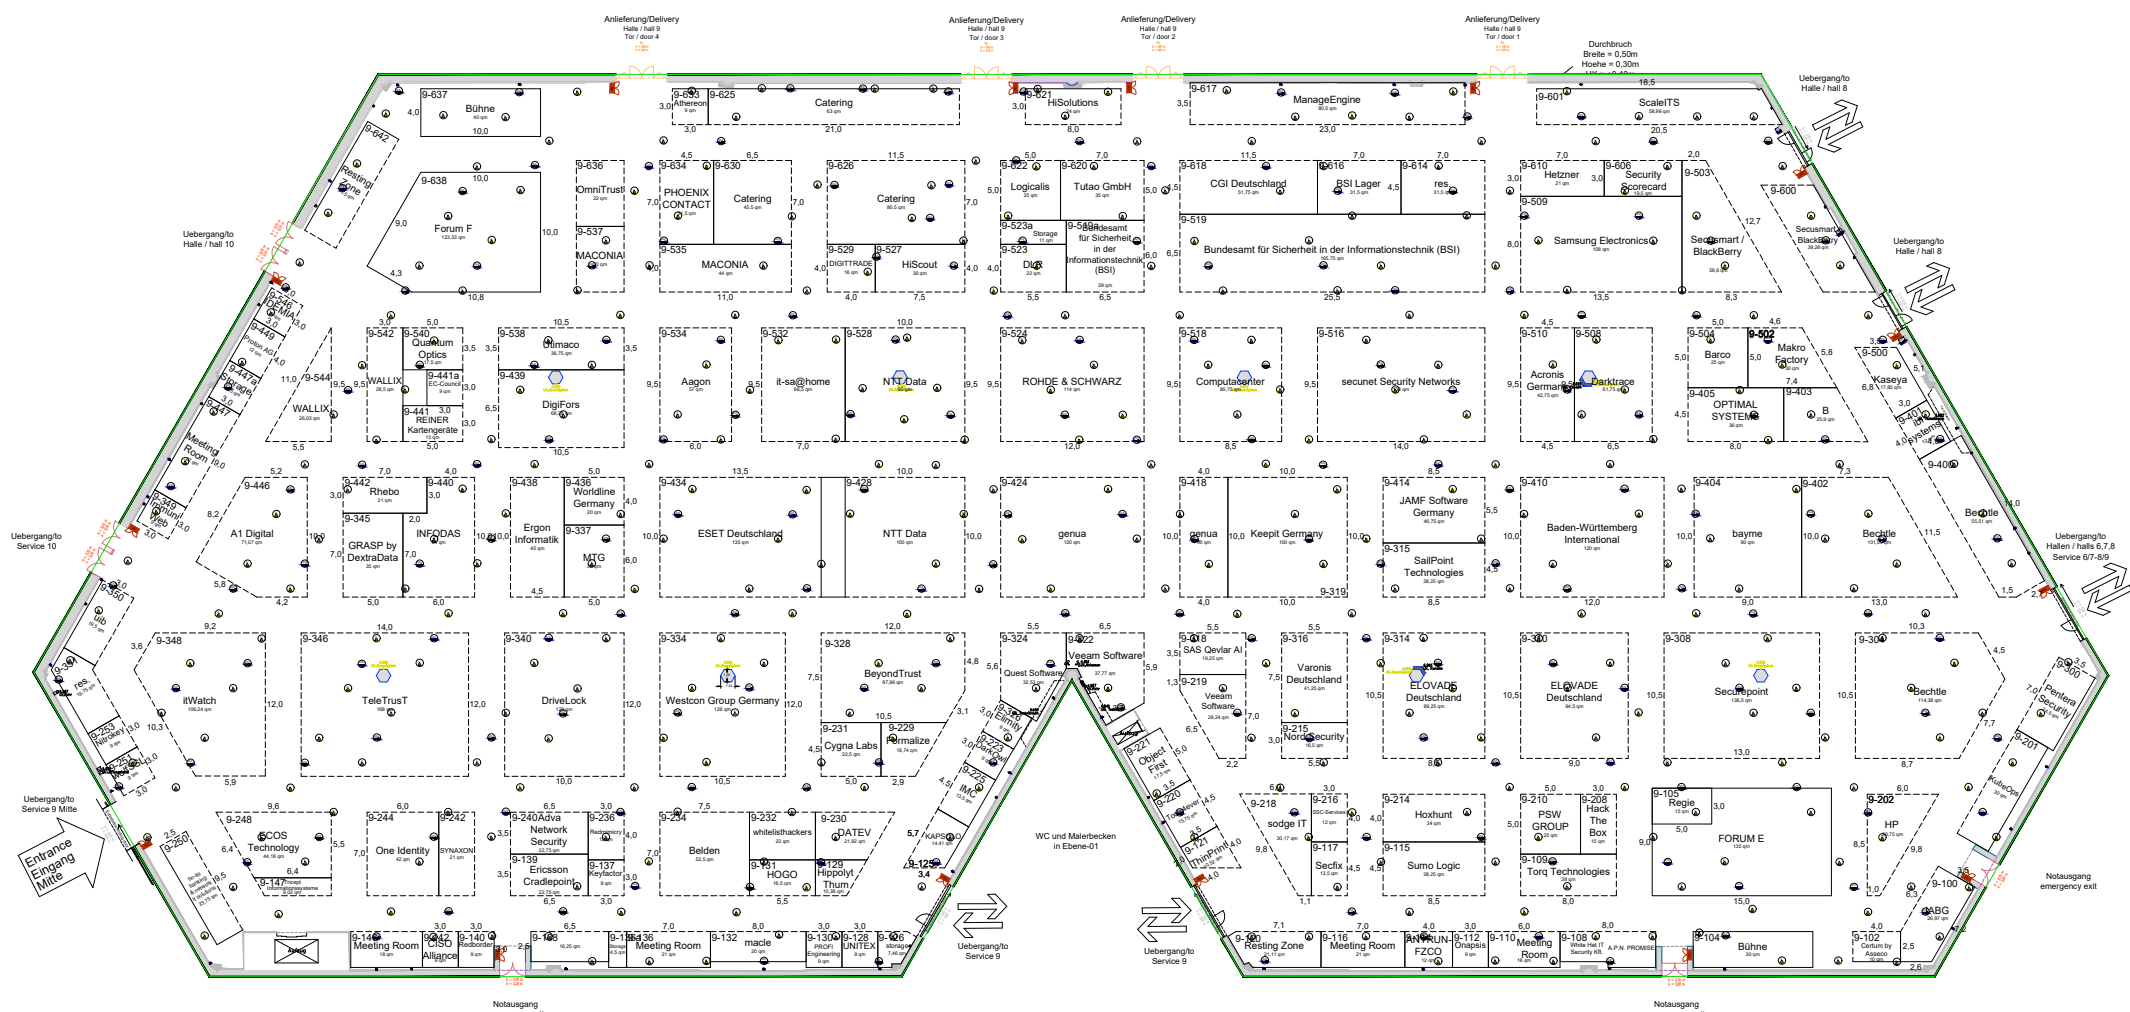

Messezentrum Nuernberg
Exhibition Centre Nuremberg
Halle 9 / Hall 9

Symbol	Technische Ausstattung	Technical specifications
	FM = Feuermelder und Löscheinrichtung Höhe Oberkante 2,20 m	FM = Fire alarm and fire-fighting equipment Height to top edge 2,20 m
	Technikum Begrenzte Standbauhöhe 3,56 m Tiefe = 0,75 m	Engineering shaft Restricted stand height 3.56 m Depth = 0.75 m
	Versorgungsschacht fuer Elektr., Telekom., Druckluft, Versorgungsschacht mit Leernrohr Versorgungsschacht Wasser, Kanal (Abwasser)	Supply shaft for electricity, telecoms, compressed air Supply with an empty conduit Supply duct for water and sewer (waste water)
	Zufahrtstore der Halle Tor 1 18 x 4,05 m / H= 4,05 m Tor 2 18 x 4,05 m / H= 4,05 m Tor 3 18 x 4,05 m / H= 4,05 m Tor 4 18 x 4,05 m / H= 4,05 m Schwelle 1 18 x 1,35 m / H= 1,35 m Schwelle 2 18 x 1,35 m / H= 1,35 m	Access doors to the hall door 1 18 x 4.05 m / H= 4.05 m door 2 18 x 4.05 m / H= 4.05 m door 3 18 x 4.05 m / H= 4.05 m door 4 18 x 4.05 m / H= 4.05 m Threshold 1 18 x 1.35 m / H= 1.35 m Threshold 2 18 x 1.35 m / H= 1.35 m
	Hallenwand Begrenzte Standbauhöhe Hallenwandhöhe = 1,56 m H= 1,56 m, 180 cm, 345 cm, 360 cm 360 cm, 420 cm, 480 cm, 500 cm	Hall sign Restricted stand height Hall sign height = 1.56 m H= 1.56 m, 180 cm, 345 cm, 360 cm 360 cm, 420 cm, 480 cm, 500 cm
	Planned hall sign Unterkannte 5,11 m Höhe of top edge 5,20 m ** Änderungen vorbehalten	Planned hall sign Height of lower edge 5.11 m Height of top edge 5.20 m ** subject to change
	Sawtooth Konsolle an Säule: Unterkante 5,03 m	Pilars Console height of lower edge: 5.03 m
	Hallenckecke bis 2,50 m Höhe umbaut	Hall corner pillar covered to height of 2.50 m
	Hallenckecke bis 2,50 m Höhe umbaut Mess "X" = min. 0,68 m / max. 1,00 m Mess "Y" = min. 0,25 m / max. 0,54 m	Hall corner pillar covered to height of 2.50 m Dimension "X" = min. 0.68 m max. 1.00 m Dimension "Y" = min. 0.25 m max. 0.54 m
	Hallenaußenwandpfeiler bis 2,50 m Höhe umbaut Mess "X" = min. 0,56 m / max. 1,05 m Mess "Y" = min. 0,29 m / max. 0,42 m	Hall outer wall pillar covered to height of 2.50 m Dimension "X" = min. 0.56 m max. 1.05 m Dimension "Y" = min. 0.29 m max. 0.42 m

Planstand 07 / 2024

Messezentrum Nuernberg
Exhibition Centre Nuremberg
Halle 9 / Hall 9

Symbol	Technische Ausstattung	Technical specifications
	Heizungsgitter Begrenzte Standbauhöhe: H= 4,97 m (Tiefe= 0,28 m) H= 4,85 m (Tiefe= 0,69 m)	Supply shaft for heating Restricted stand height: H= 4.97 m (depth= 0.28 m) H= 4.85 m (depth= 0.69 m)
	Heizungsgitter Begrenzte Standbauhöhe: H= 5,59 m (Tiefe= 0,47 m)	Supply shaft for heating Restricted stand height: H= 5.59 m (depth= 0.47 m)
	Luftungskanal Begrenzte Standbauhöhe: H= 5,03 m (Breite= 0,56 m, Tiefe= 0,47 m)	Ventilation duct Restricted stand height: H= 5.03 m (width= 0.56 m, depth= 0.47 m)
	Unterkannte Antenne von Boden: 5,16 m	Height of lower edge antenna: 5.16m
	Verbindungen zum Standardschluss ausschließlich ueber den Hallenboden	Connections to stand hook-ups must be laid across hall floor
	Hallenhöhe = 5,80m (Unterkannte Beleuchtung)	Hall height = 5.80m (Lower edge of light)
	Hallenfläche 10800m²	Hall area 10800m²
	Bodenbelastung 5000 kg/m²	Floor loading 5000 kg/m²

Planstand 07 / 2024

Date of the hall plan:
Datum des Hallenplans: 05.08.2026

NürnbergMesse GmbH
Messezentrum - 90471 Nürnberg
Tel. (0911) 8181-1111, Fax (0911) 8181-1112
info@nuernbergmesse.de, www.nuernbergmesse.de

HALLE 09
It-sa Expo&Congress 2026

Veranstaltung: A. Fickich	Veranstaltung: A. Fickich
Termin: 05.12.2024	Termin: 05.12.2024
Stand: 220	Stand: 220
Telefon: 1343.0418251, 940.722.0444	Telefon: 1343.0418251, 940.722.0444
Mail: Halle 09-Hauptstadt	Mail: Halle 09-Hauptstadt
Web: 0911-21.07.2025/2026	Web: 0911-21.07.2025/2026