The reproduction, distribution and utilization of this document as well as the communication of its contents to others without express authorization is prohibited. Offenders will be held liable for the payment of damages. All rights reserved in the event of the grant of a patent, utility model or design.

Weitergabe sowie Vervielfältigung dieses Dokuments, Verwertung und Mitteilung seines Inhalts sind verboten, soweit nicht ausdrücklich gestattet. Zuwiderhandlungen verpflichten zu Schadenersatz. Alle Rechte für den Fall der Patent-, Gebrauchsmuster- oder Geschmacksmustereintragung vorbehalten.

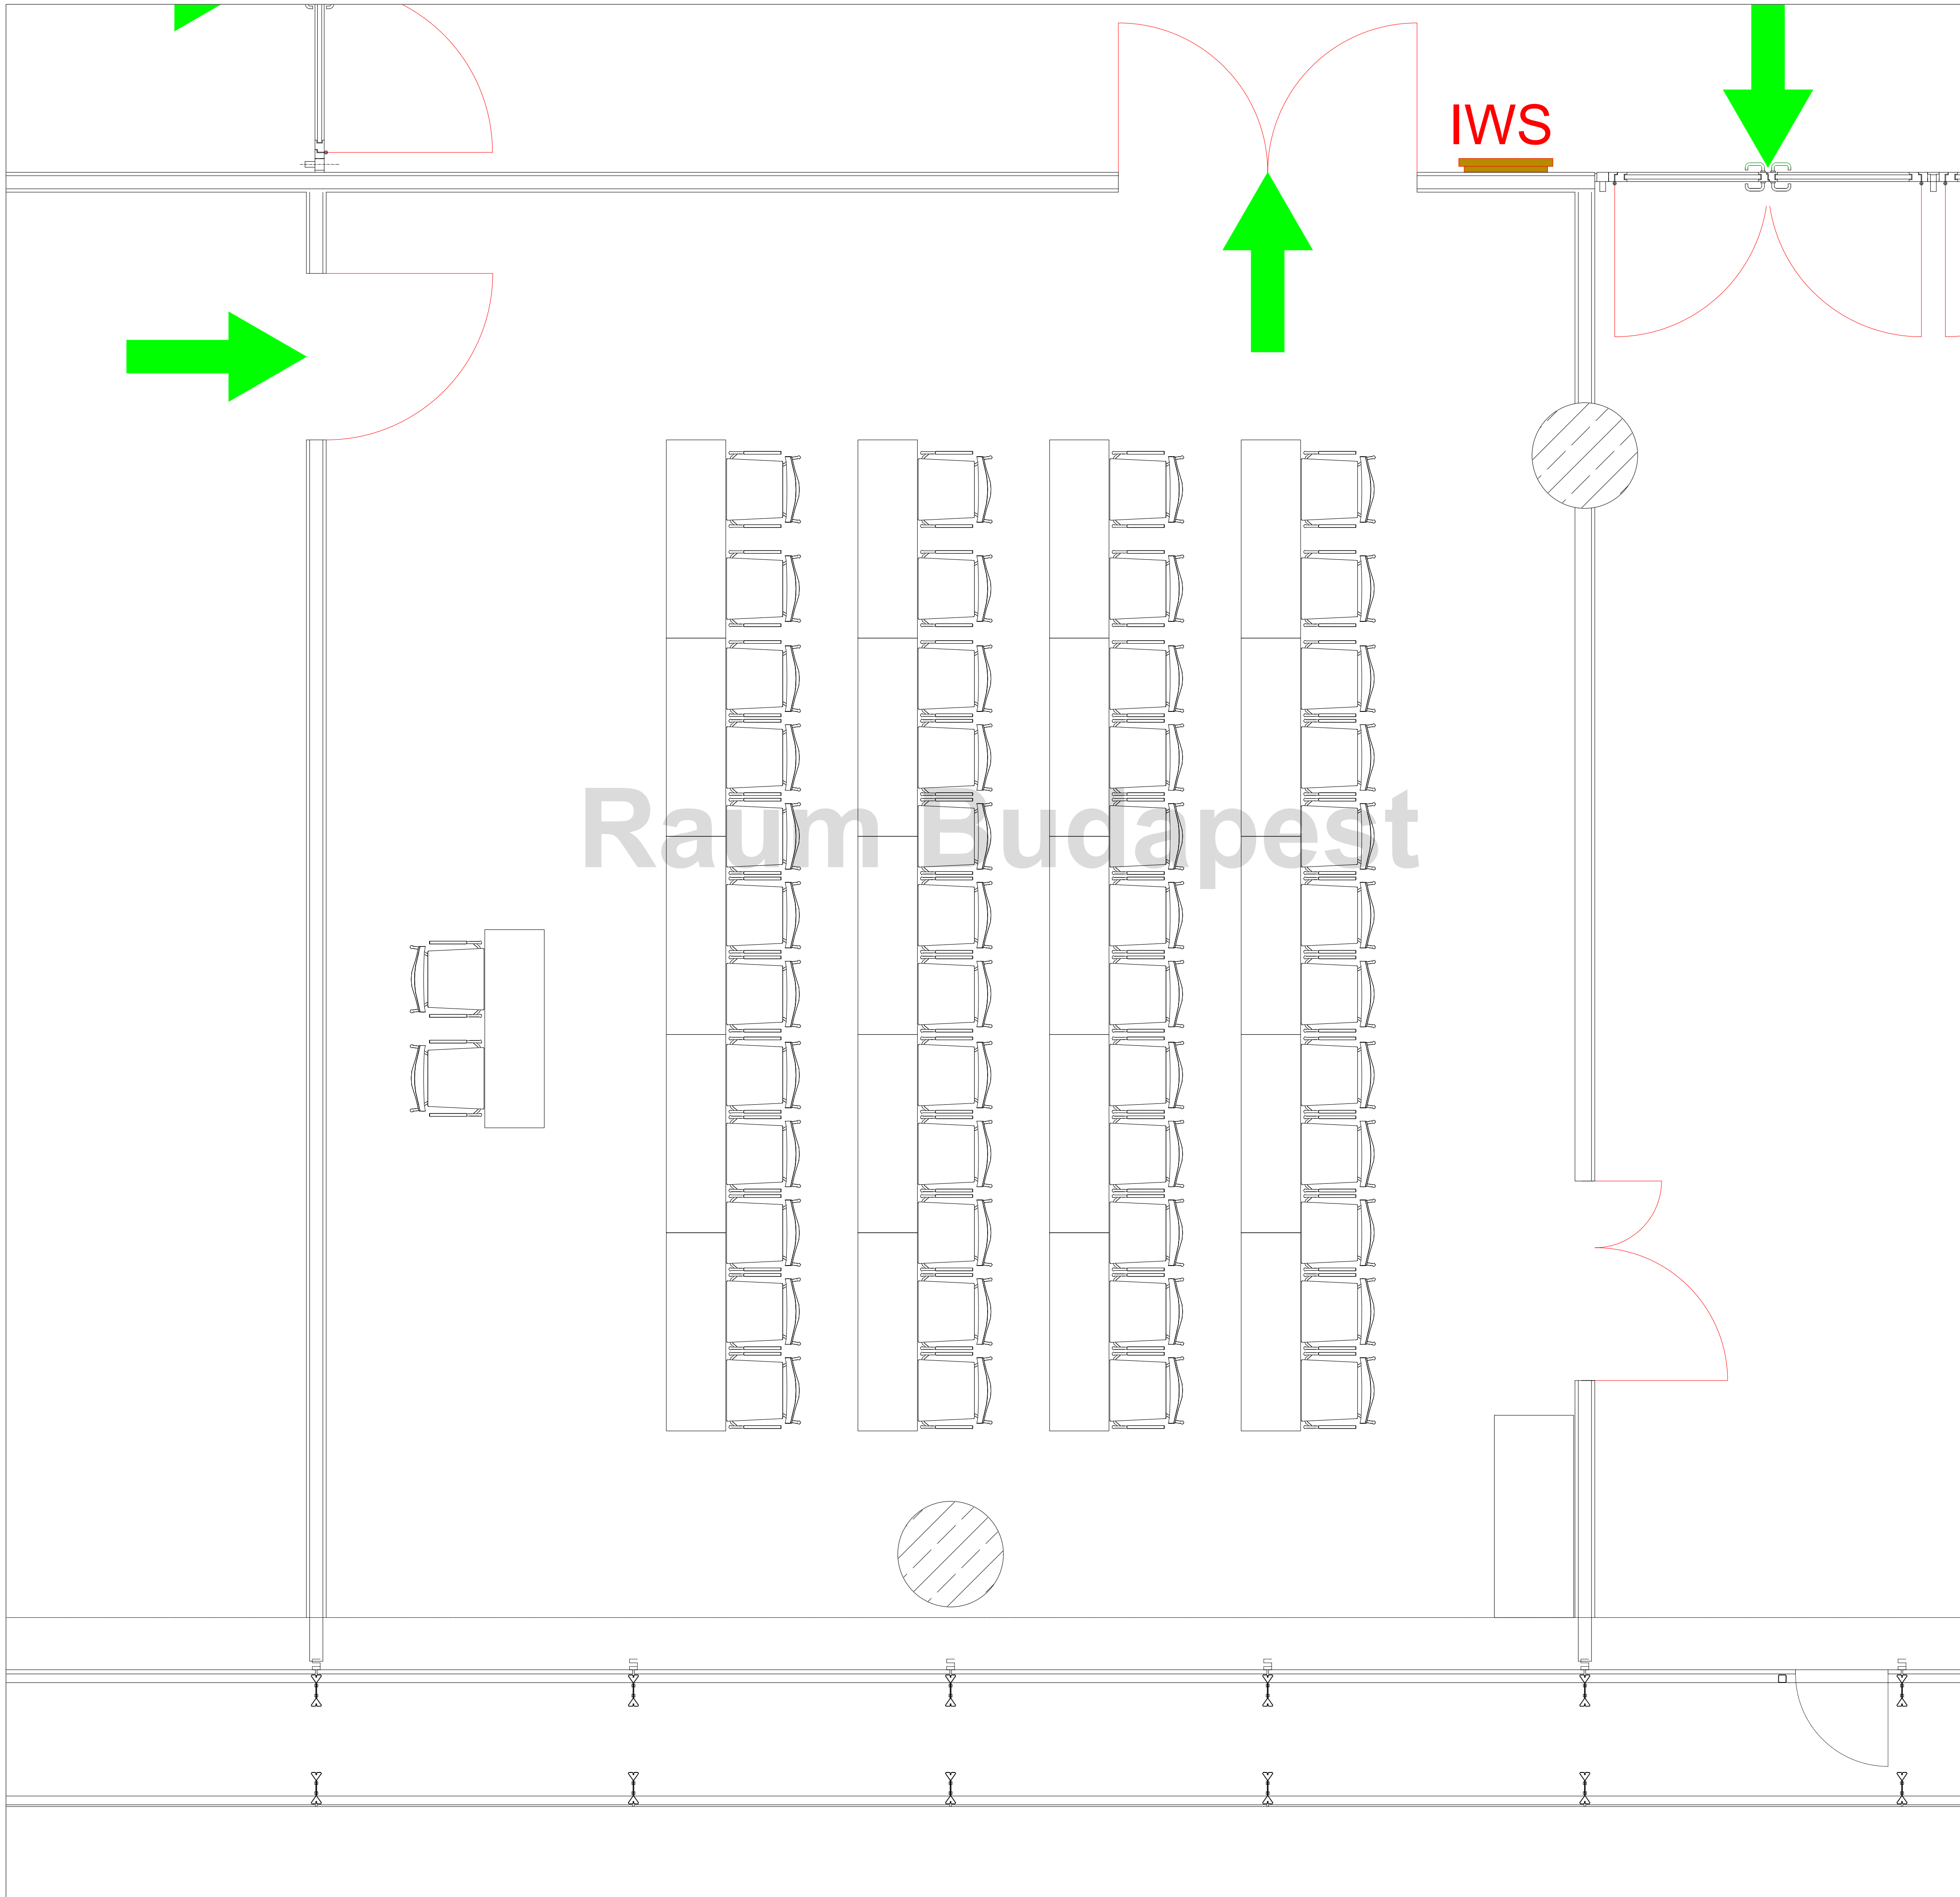

Externe Referenz	Freigabe Datum	Freigabe Name
Externe Referenz -	Freigabe Datum -	Freigabe Name -
Externe Referenz -	Freigabe Datum -	Freigabe Name -
Externe Referenz NCCO_E2	Freigabe Datum ----	Freigabe Name ----

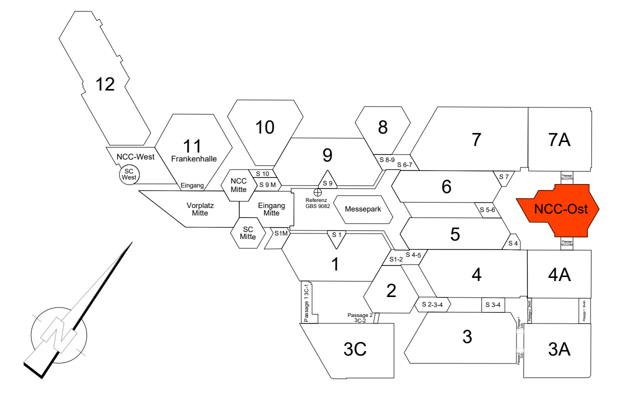

NürnbergMesse GmbH
Messezentrum - 90471 Nürnberg
Tel. (0) 911 . 86 06-0 - Fax (0) 911 . 86 06-82 28
info@nuernbergmesse.de - www.nuernbergmesse.de

NÜRNBERG MESSE

NCC Ost

Ebene +02

Raum Budapest

Parlamentbestuhlung | ENTWURF

48 Plätze

Maßstab:	1:50	Aufplanung bearbeitet von:	WMi
Blattformat:	420, 297 mm	bearbeitet am:	18.04.2023
Plotdatum:	18.04.2023	Freigabe geprüft von:	
Planlayout:	Budapest_NM A3	geprüft am:	
Dateiname:	NCCO_E2_Bestuhlungspläne_Parlament.dwg		