The reproduction, distribution and utilization of this document as well as the communication of its contents to others without express authorization is prohibited. Offenders will be held liable for the payment of damages. All rights reserved in the event of the grant of a patent, utility model or design.

Weitergabe sowie Vervielfältigung dieses Dokuments, Verwertung und Mitteilung seines Inhalts sind verboten, soweit nicht ausdrücklich gestattet. Zuwiderhandlungen verpflichten zu Schadenersatz. Alle Rechte für den Fall der Patent-, Gebrauchsmuster- oder Geschmacksmustereintragung vorbehalten.

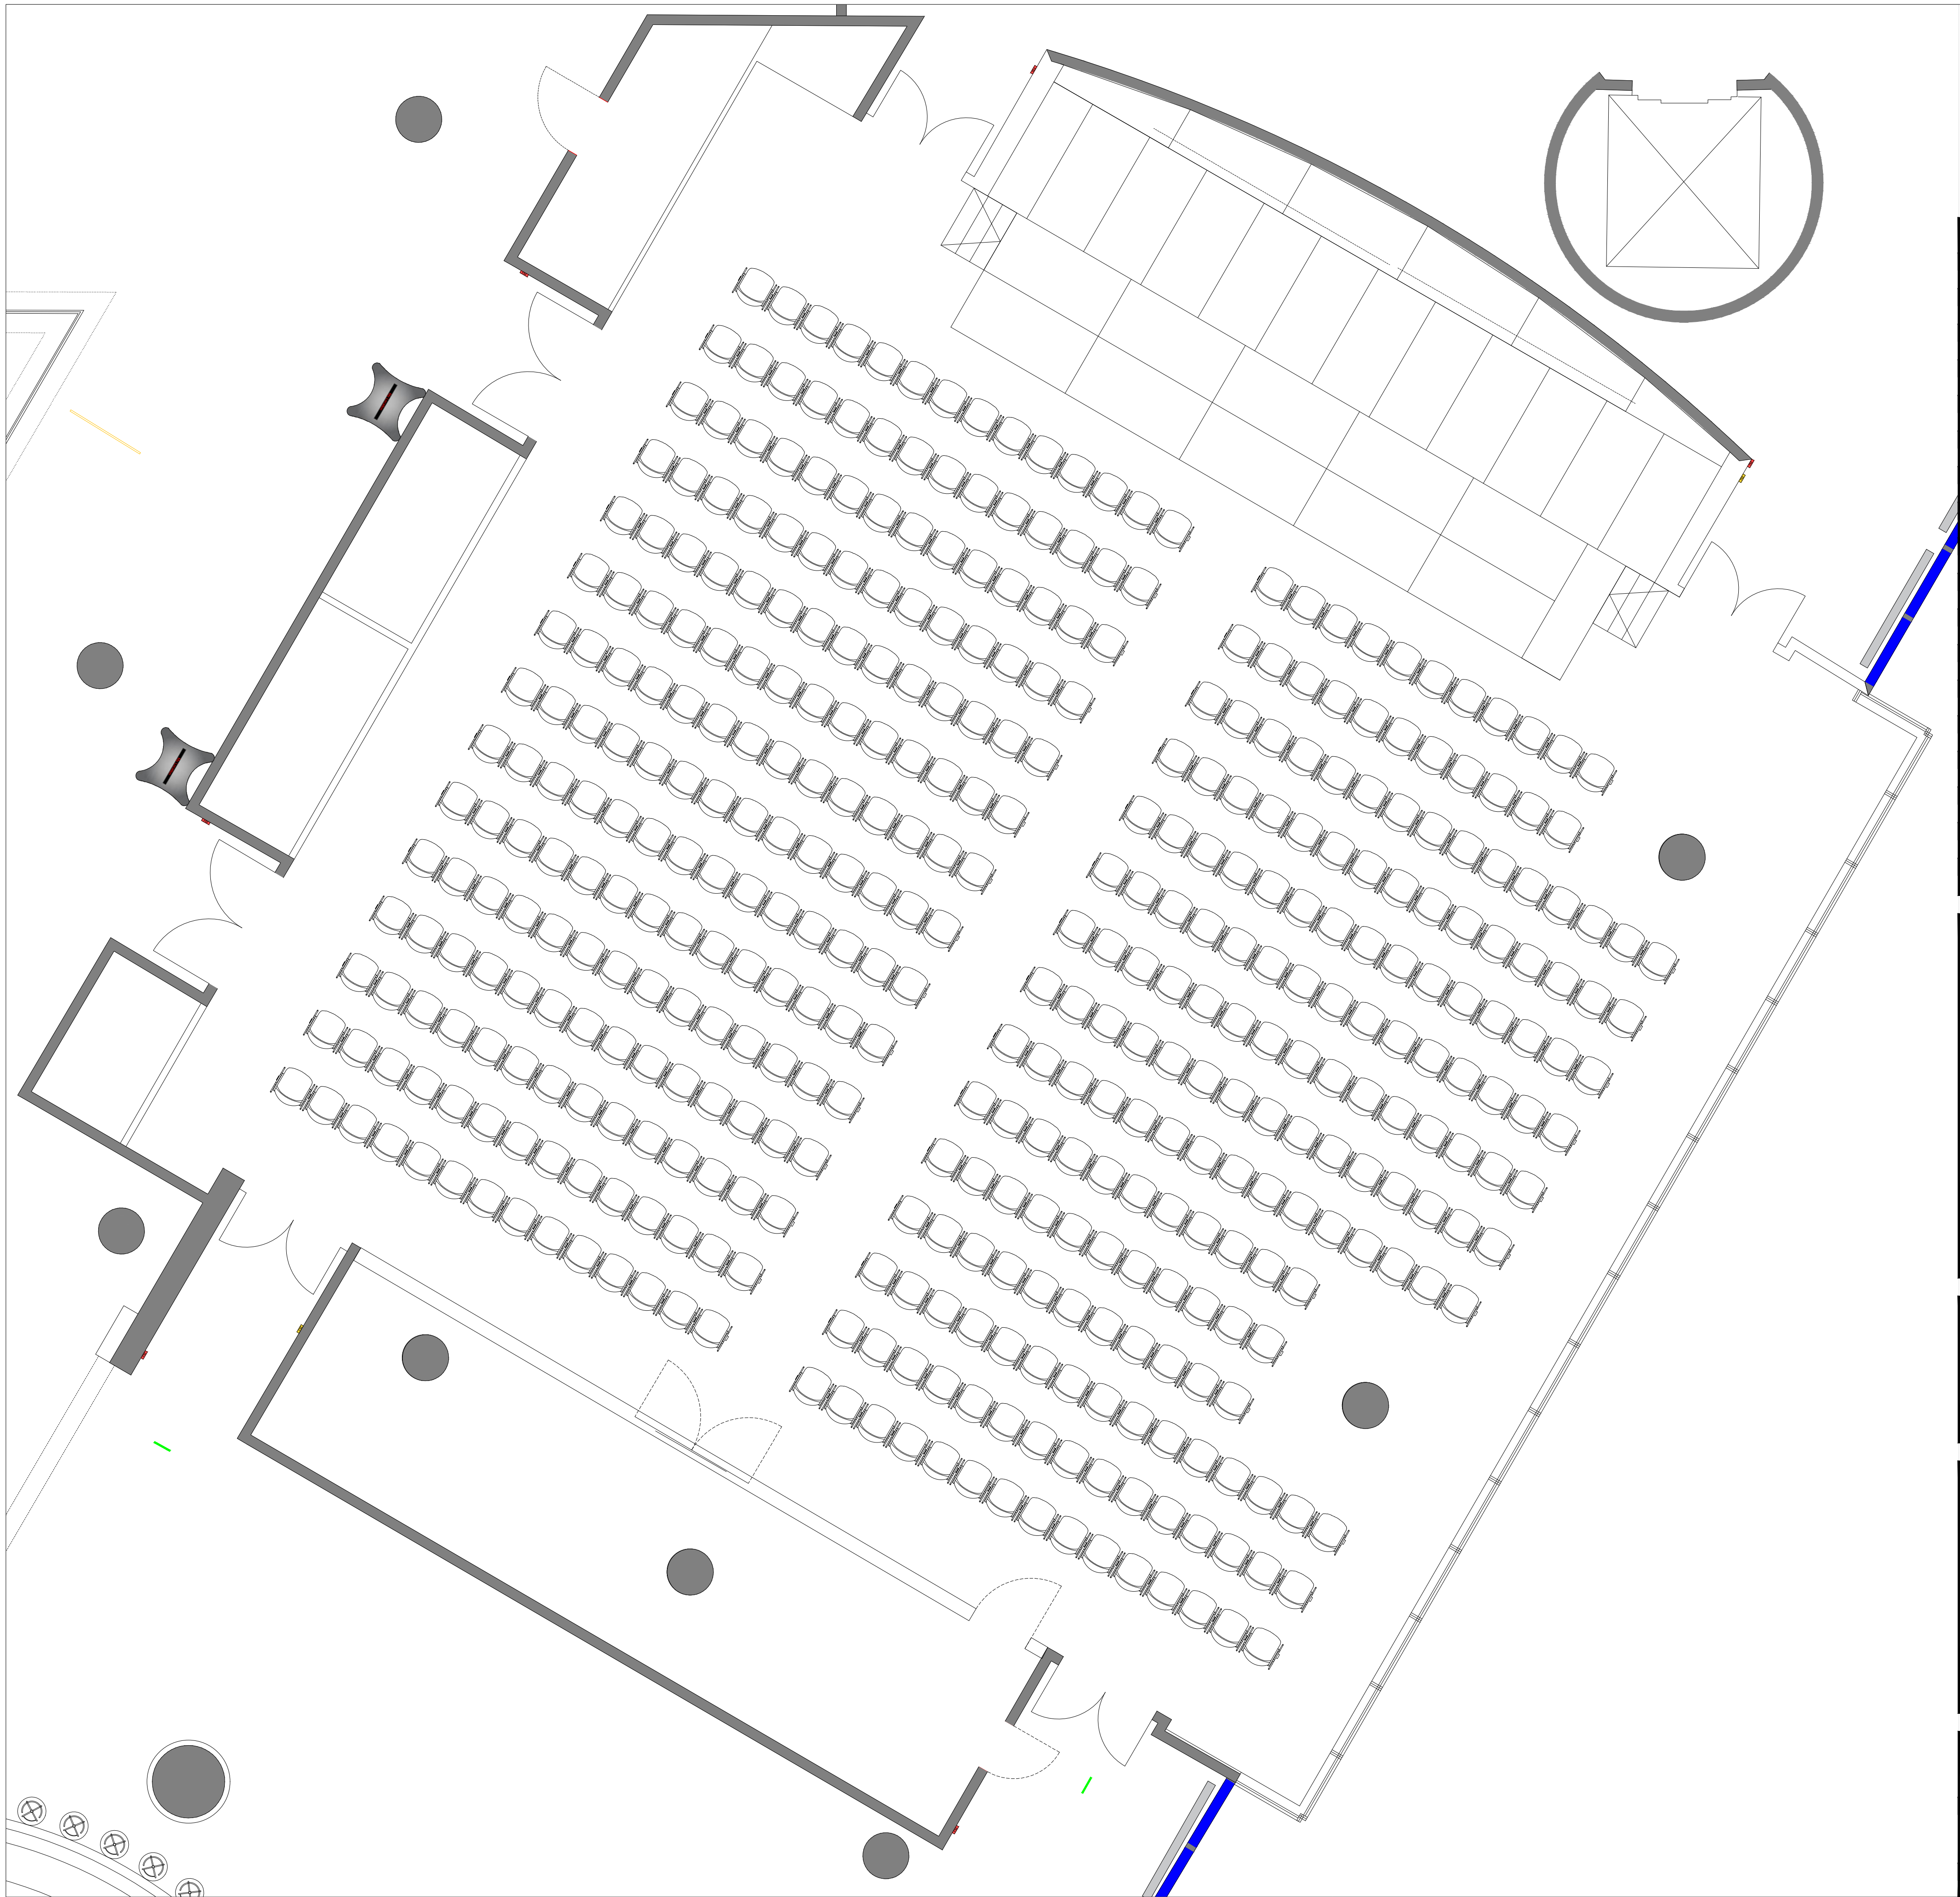

Externe Referenz -	Freigabe Datum -	Freigabe Name -
Externe Referenz -	Freigabe Datum -	Freigabe Name -
Externe Referenz	Freigabe Datum ----	Freigabe Name ----

NCCW-E2 - 420Fa - 04.09.18

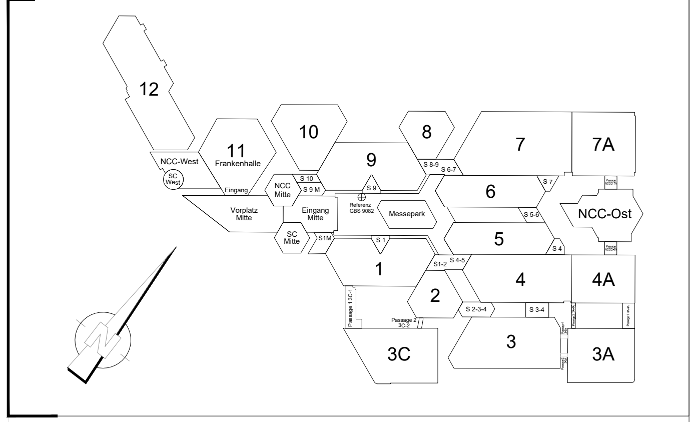

NürnbergMesse GmbH
Messezentrum - 90471 Nürnberg
Tel. (0) 911 . 86 06-0 - Fax (0) 911 . 86 06-82 28
info@nuernbergmesse.de - www.nuernbergmesse.de

NÜRNBERG MESSE

NCC West

Ebene +02

Saal Paris

Reihenbestuhlung

415 Plätze

Maßstab:	1:100	Aufplanung bearbeitet von:	M. Weiß
Blattformat:	420, 297 mm	bearbeitet am:	30.06.2022
Plotdatum:	01.07.2022	Freigabe geprüft von:	
Planlayout:	Paris_Reihe_NM A3	geprüft am:	
Dateiname:	NCCW_E2_Bestuhlungspläne_Reihe.dwg		