


Chillventa 2026 Halle / hall 7

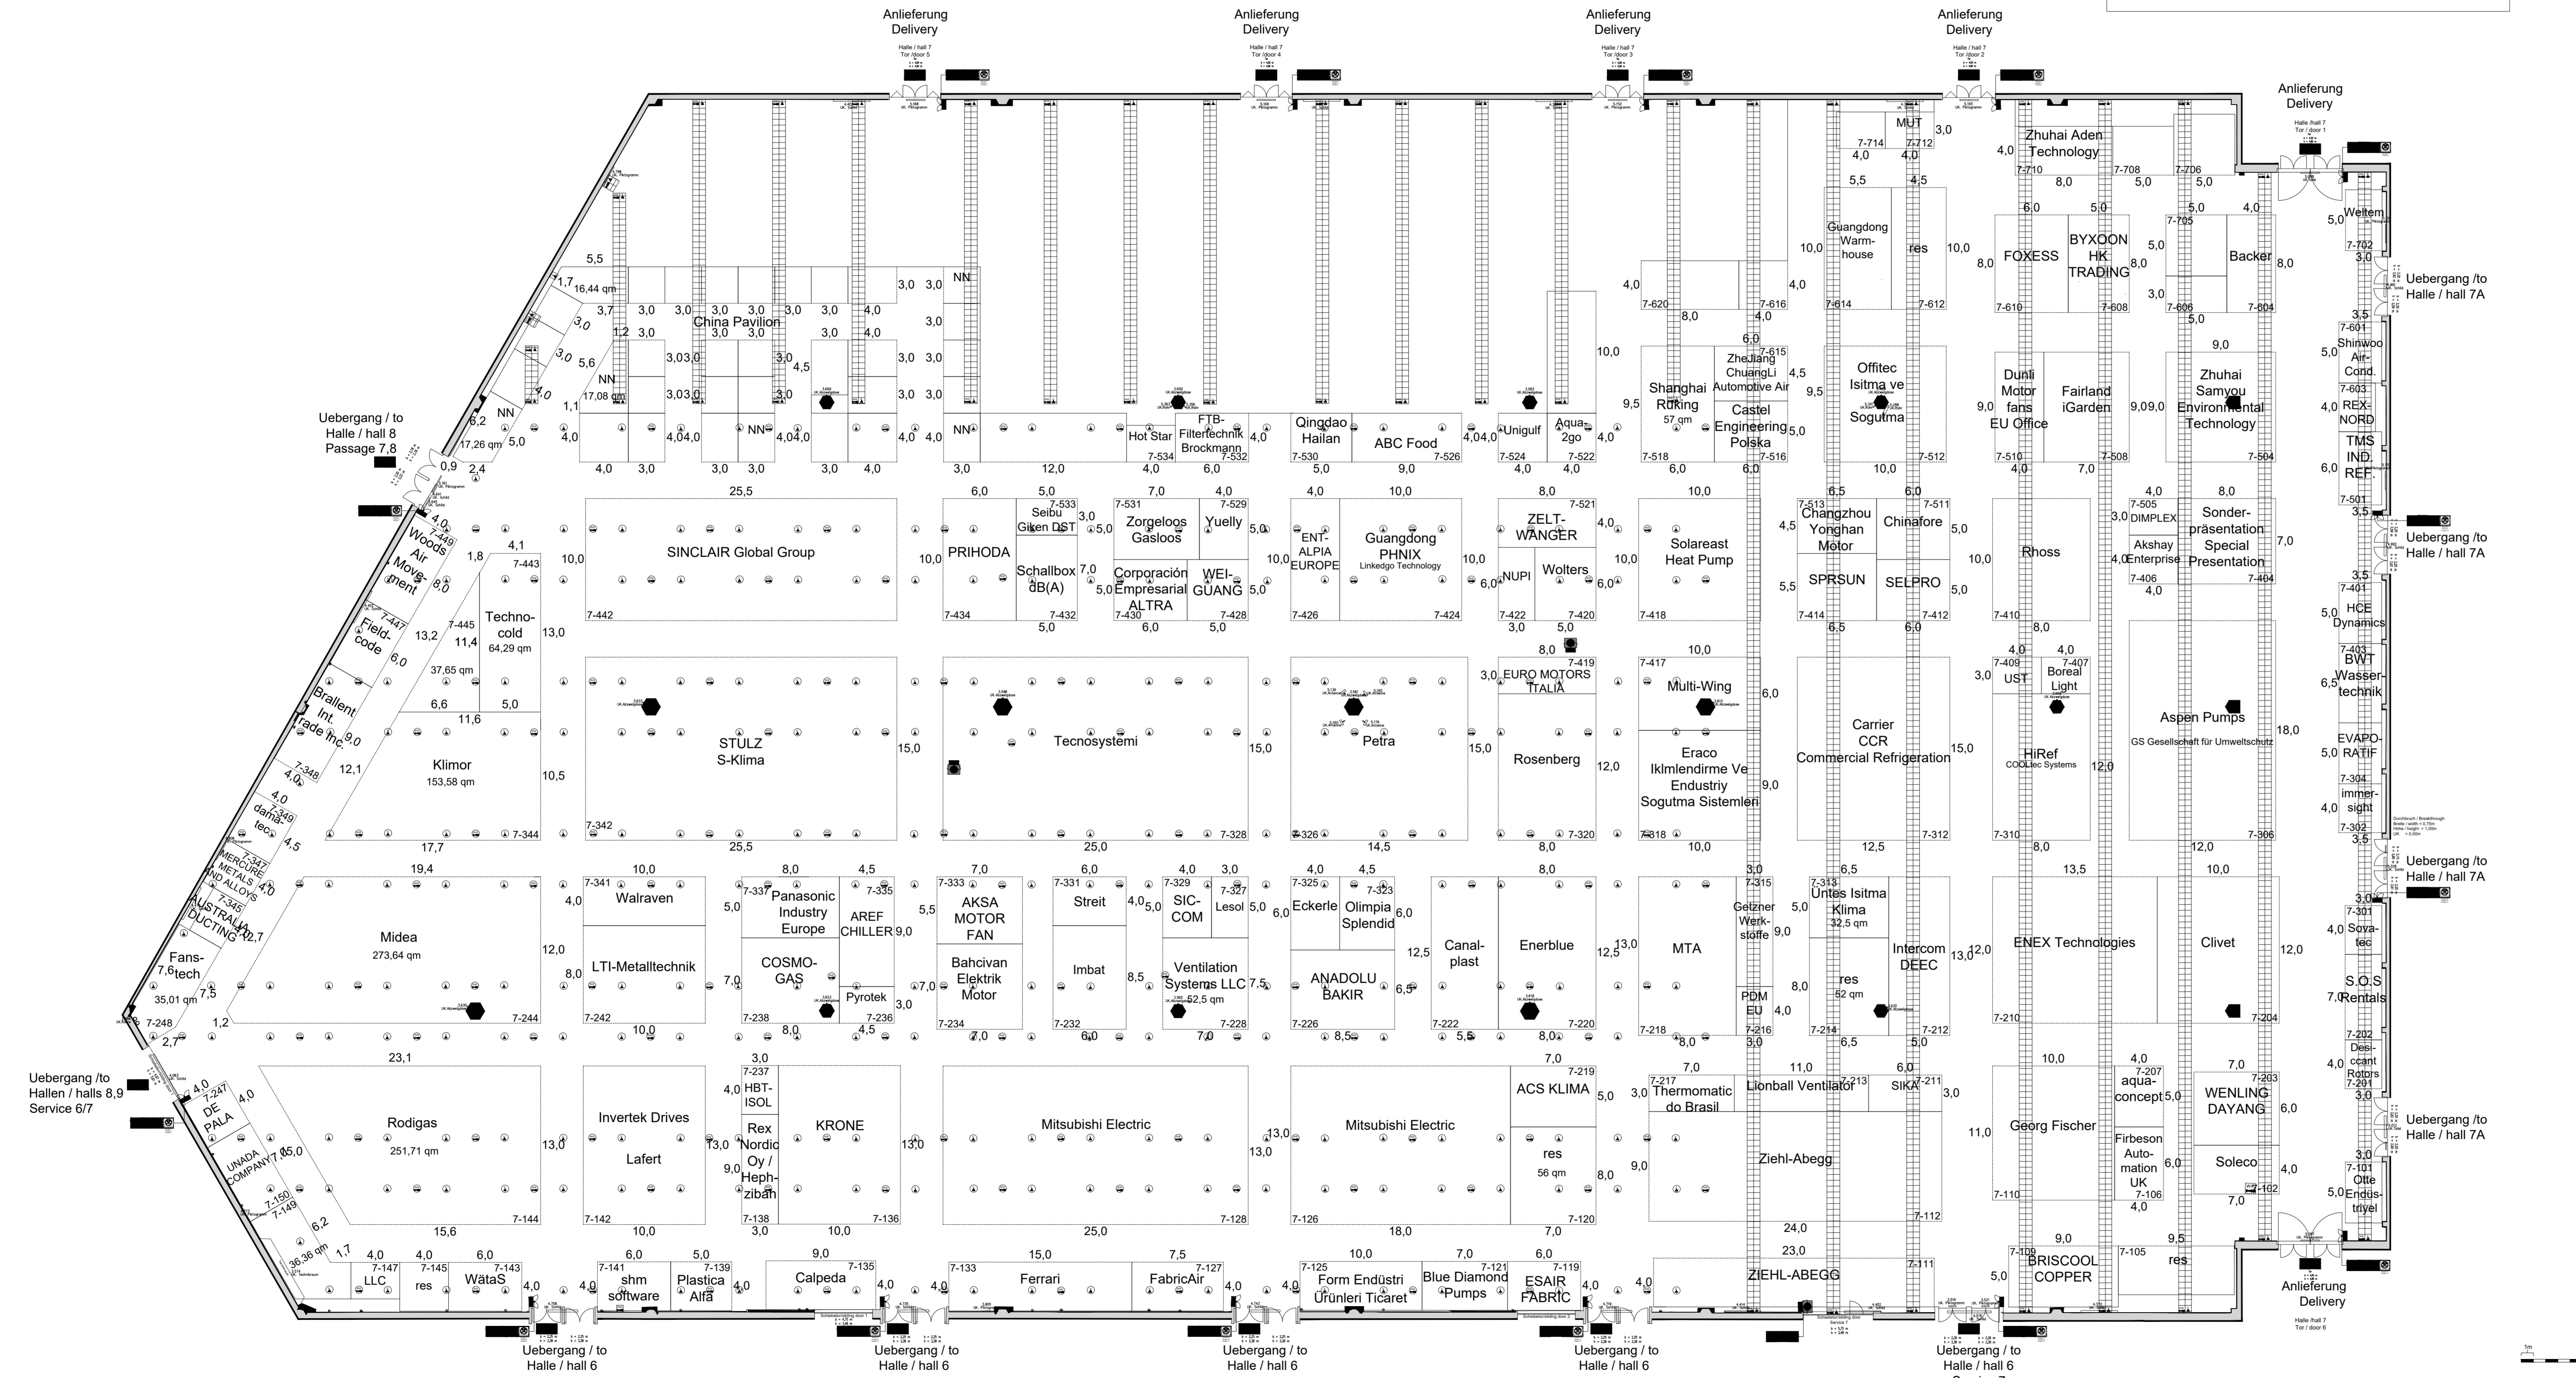

NürnbergMesse GmbH
Messezentrum - 90471 Nürnberg **NÜRNBERG MESSE**
Tel. (0) 911 86 06-0 Fax (0) 911 86 06-42 28
info@nuernbergmesse.de www.nuernbergmesse.de

HALLE 07
Ebene 00
Raum XX
VERANSTALTUNG XY
Untertitel

420 Grundfläche	430 Grundfläche
bestellt am: 2018-10	bestellt am: 2019-10
Masse: 1.250	bestell-nr: 10
Bestell-nr: 1189_594 mm	bestell-nr: 2020-02
Planname: Halle 07+Legende	Plan-nr.: 29.04.2026
Datum: CV26_H7.dwg	

Symbol	Technische Ausstattung	Technical specifications
	FM = Feuermelder und Löscheinrichtung Höhe Oberkante 2,20 m Sperfläche freihalten!	FM = Fire alarm and fire-fighting equipment Height top to edge 2.20 m Keep restricted area clear!
	Versorgungsschacht fuer E = Elektro W/K = Druckluft, Wasser, Kanal (Abwasser), Telekom	Supply shaft for E = electricity W/K = compressed air, water, sewer (waste water) and telecoms
	Hallenckeasäule bis 2,50 m Höhe umbaut Mass "X1" = 0,64 m Mass "X2" = min. 0,15 m / max. 0,23 m Mass "Y" = min. 0,39 m / max. 0,40 m	Hall corner pillar covered to height of 2,50 m Dimension "X1" = 0,64 m Dimension "X2" = min. 0,15 m / max. 0,23 m Dimension "Y" = min. 0,39 m / max. 0,40 m
	Heizungsrohre Begrenzte Standbauhöhe 2,99 m D = 0,37 m	Supply shaft for heating Restricted stand height 2,99 m D = 0,37 m
	Regenwasserrohre Begrenzte Standbauhöhe 5,28 m - 5,36 m	Rainwater pipes Restricted stand height 5,28 m - 5,36 m
	Zufahrtstore der Halle Tor 1 B= 4,50 m / H= 4,80 m Tor 2 B= 4,00 m / H= 4,80 m Tor 3 B= 4,00 m / H= 4,90 m Tor 4 B= 4,00 m / H= 4,90 m Tor 5 B= 4,00 m / H= 4,90 m Tor 6 B= 4,50 m / H= 4,80 m Schleiber 1 B= 4,75 m / H= 3,48 m Schleiber 2 B= 4,74 m / H= 3,39 m Schleiber service 7 / Halle 7 B= 5,75 m / H= 3,37 m	Access doors to the hall door 1 W= 4,50 m / H= 4,80 m door 2 W= 4,00 m / H= 4,80 m door 3 W= 4,00 m / H= 4,90 m door 4 W= 4,00 m / H= 4,90 m door 5 W= 4,00 m / H= 4,90 m door 6 W= 4,50 m / H= 4,80 m sliding door 1 W= 4,75m / H= 3,48m sliding door 2 W= 4,74m / H= 3,39m sliding door service 7 / hall 7 W= 5,75m / H= 3,37m
	Technikraum Begrenzte Standbauhöhe 3,57 m Tiefe = 0,82 m	Engineering shaft Restricted stand height 3,57 m Depth = 0,82 m
	Hallenschild an Außenwand Höhe Unterkante mindestens 4,30 m Hallschildhöhe = 1,50 m (W) = 240 cm, 300 cm	Hall sign on outer wall Restricted stand height! Height to lower edge at least 4,30 m Hall sign height = 1,50 m (W) = 240 cm, 300 cm
	Hallenckeasäule bis 2,50 m Höhe umbaut Mass "X" = min. 0,34 m / max. 0,43 m Mass "Y" = min. 0,46 m / max. 0,46 m	Hall corner pillar covered to a height of 2,50m Dimension "X" = min. 0,34m / max. 0,43m Dimension "Y" = min. 0,46m / max. 0,46m
Planstand 05 / 2024		
<p>Messezentrum Nuernberg Exhibition Centre Nuremberg Halle 7 / Hall 7</p>		
Symbol	Technische Ausstattung	Technical specifications
	Hallenckeasäule bis 2,50 m Höhe umbaut Mass "X" = min. 0,85 m / max. 1,13 m Mass "Y" = min. 0,30 m / max. 0,52 m	Hall corner pillar covered to a height of 2,50 m Dimension "X" = min. 0,85 m / max. 1,13 m Dimension "Y" = min. 0,30 m / max. 0,52 m
	Hallenaußenwandsäule bis 2,50 m Höhe umbaut Mass "X" = min. 1,24 m / max. 1,57 m Mass "Y" = min. 0,24 m / max. 0,75 m	Hall outer wall pillar covered to a height of 2,50 m Dimension "X" = min. 1,24 m / max. 1,57 m Dimension "Y" = min. 0,24 m / max. 0,75 m
	Hallenaußenwandsäule bis 2,50 m Höhe umbaut Mass "X" = min. 0,92 m / max. 1,77 m Mass "Y" = min. 0,33 m / max. 0,51 m	Hall outer wall pillar covered to a height of 2,50 m Dimension "X" = min. 0,92 m / max. 1,77 m Dimension "Y" = min. 0,33 m / max. 0,51 m
	Hallenaußenwandsäule bis 2,50 m Höhe umbaut Mass "X" = min. 0,92 m / max. 0,49 m Mass "Y" = min. 0,33 m / max. 0,35 m	Hall outer wall pillar covered to a height of 2,50 m Dimension "X" = min. 0,92 m / max. 0,49 m Dimension "Y" = min. 0,33 m / max. 0,35 m
	Versorgungsschacht fuer Wasser, Kanal (Abwasser)	Supply shaft for water and sewer (waste water)
	Versorgungsschacht fuer Elektro, Telekom, Druckluft	Supply shaft for electricity, telecoms, compressed air
	Versorgungsschacht mit Leerrohr	Supply with an empty conduit Painted hall sign Height of lower edge 5,00 m Height of top edge 6,00 m **Ankergerüst vorhanden
	Unterkante Antenne von Boden: min. 5,14 m Unterkante Unterzug von Boden: 5,98 m	Height of lower edge antenna: min. 5,14 m Height of lower edge transom: 5,98 m
	Hallenhöhe = 5,80 m (Unterkante Beleuchtung)	Hall height = 5,80m (Lower edge of lights)
	Verbindungen zum Standsanschluss ausschließlich ueber den Hallenboden	Connections to stand hook-ups must be laid across the hall floor
	Hallenfläche 16.410 m²	Hall floor space 16,410 m²
	Bodenbelastung 5.000 kg/m²	Floor weight loading 5,000 kg/m²
Planstand 05 / 2024		

Änderungen vorbehalten / Subject to change
Stand 29.04.2026

Alle Koordinatenangaben bezogen auf das Gebäudebezugsystem GBS der NürnbergMesse, wenn nicht gesondert angegeben. All coordinates given to the building reference system GBS of NürnbergMesse, if not specified separately.
 The reproduction, distribution and utilization of this document as well as the communication of its contents to others without express authorization is prohibited. Offenders will be held liable for the payment of damages. The copyright owner reserves the right to sue in court.
 Weitergabe sowie Vervielfältigung dieses Dokuments, Verwertung und Mitteilung seines Inhalts sind verboten, soweit nicht ausdrücklich gestattet. Zuwiderhandlungen verpflichten zu Schadenersatz. Alle Rechte vorbehalten.